

**Agenzia del Territorio
CATASTO FABBRICATI**
Ufficio provinciale di
Reggio Emilia

Dichiarazione protocollo n. RE0202863 del 31/10/2008
Planimetria di u.i.u. in Comune di Cavriago
Via Nilde Iotti civ. 7

Identificativi Catastali:
Sezione:
Foglio: 15
Particella: 876
Subalterno: 41



Compilata da:
Dall'aglio Amos
Iscritto all'albo:
Geometri
Prov. Reggio Emilia N. 378

Scheda 1
Scala 1: 200


Ultima planimetria in atti

Data: 07/02/2024 - n. T255227 - Richiedente: TNCMHL76H17C219D


Totale schede: 1 - Formato di acquisizione: A3(297x420) - Formato stampa richiesto: A4(210x297)

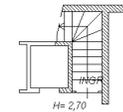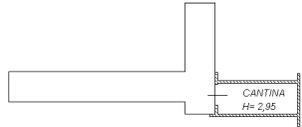

PIANO INTERRATO

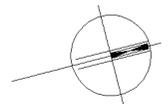

PIANO SECONDO

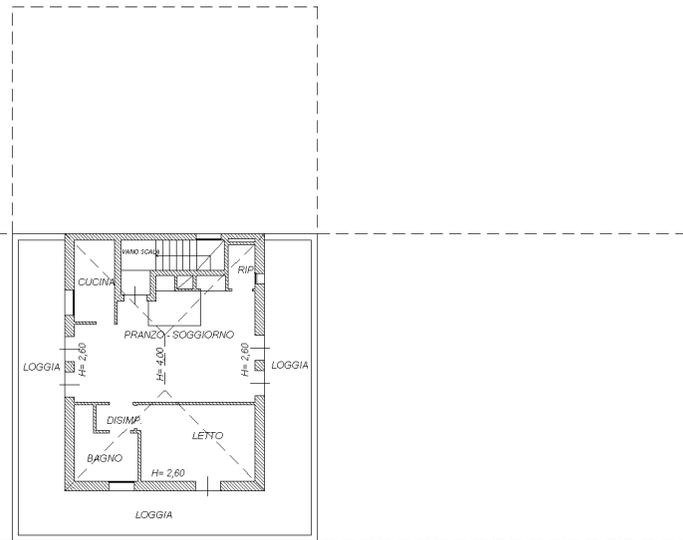

PIANO TERZO

10 metri