


PIANTA PIANO SOTTOSTRADA CON PUNTI DI SCATTO

Rapp. 1:100 - Fg.3 Part. 824 - SUB.6


VIA GARIBALDI

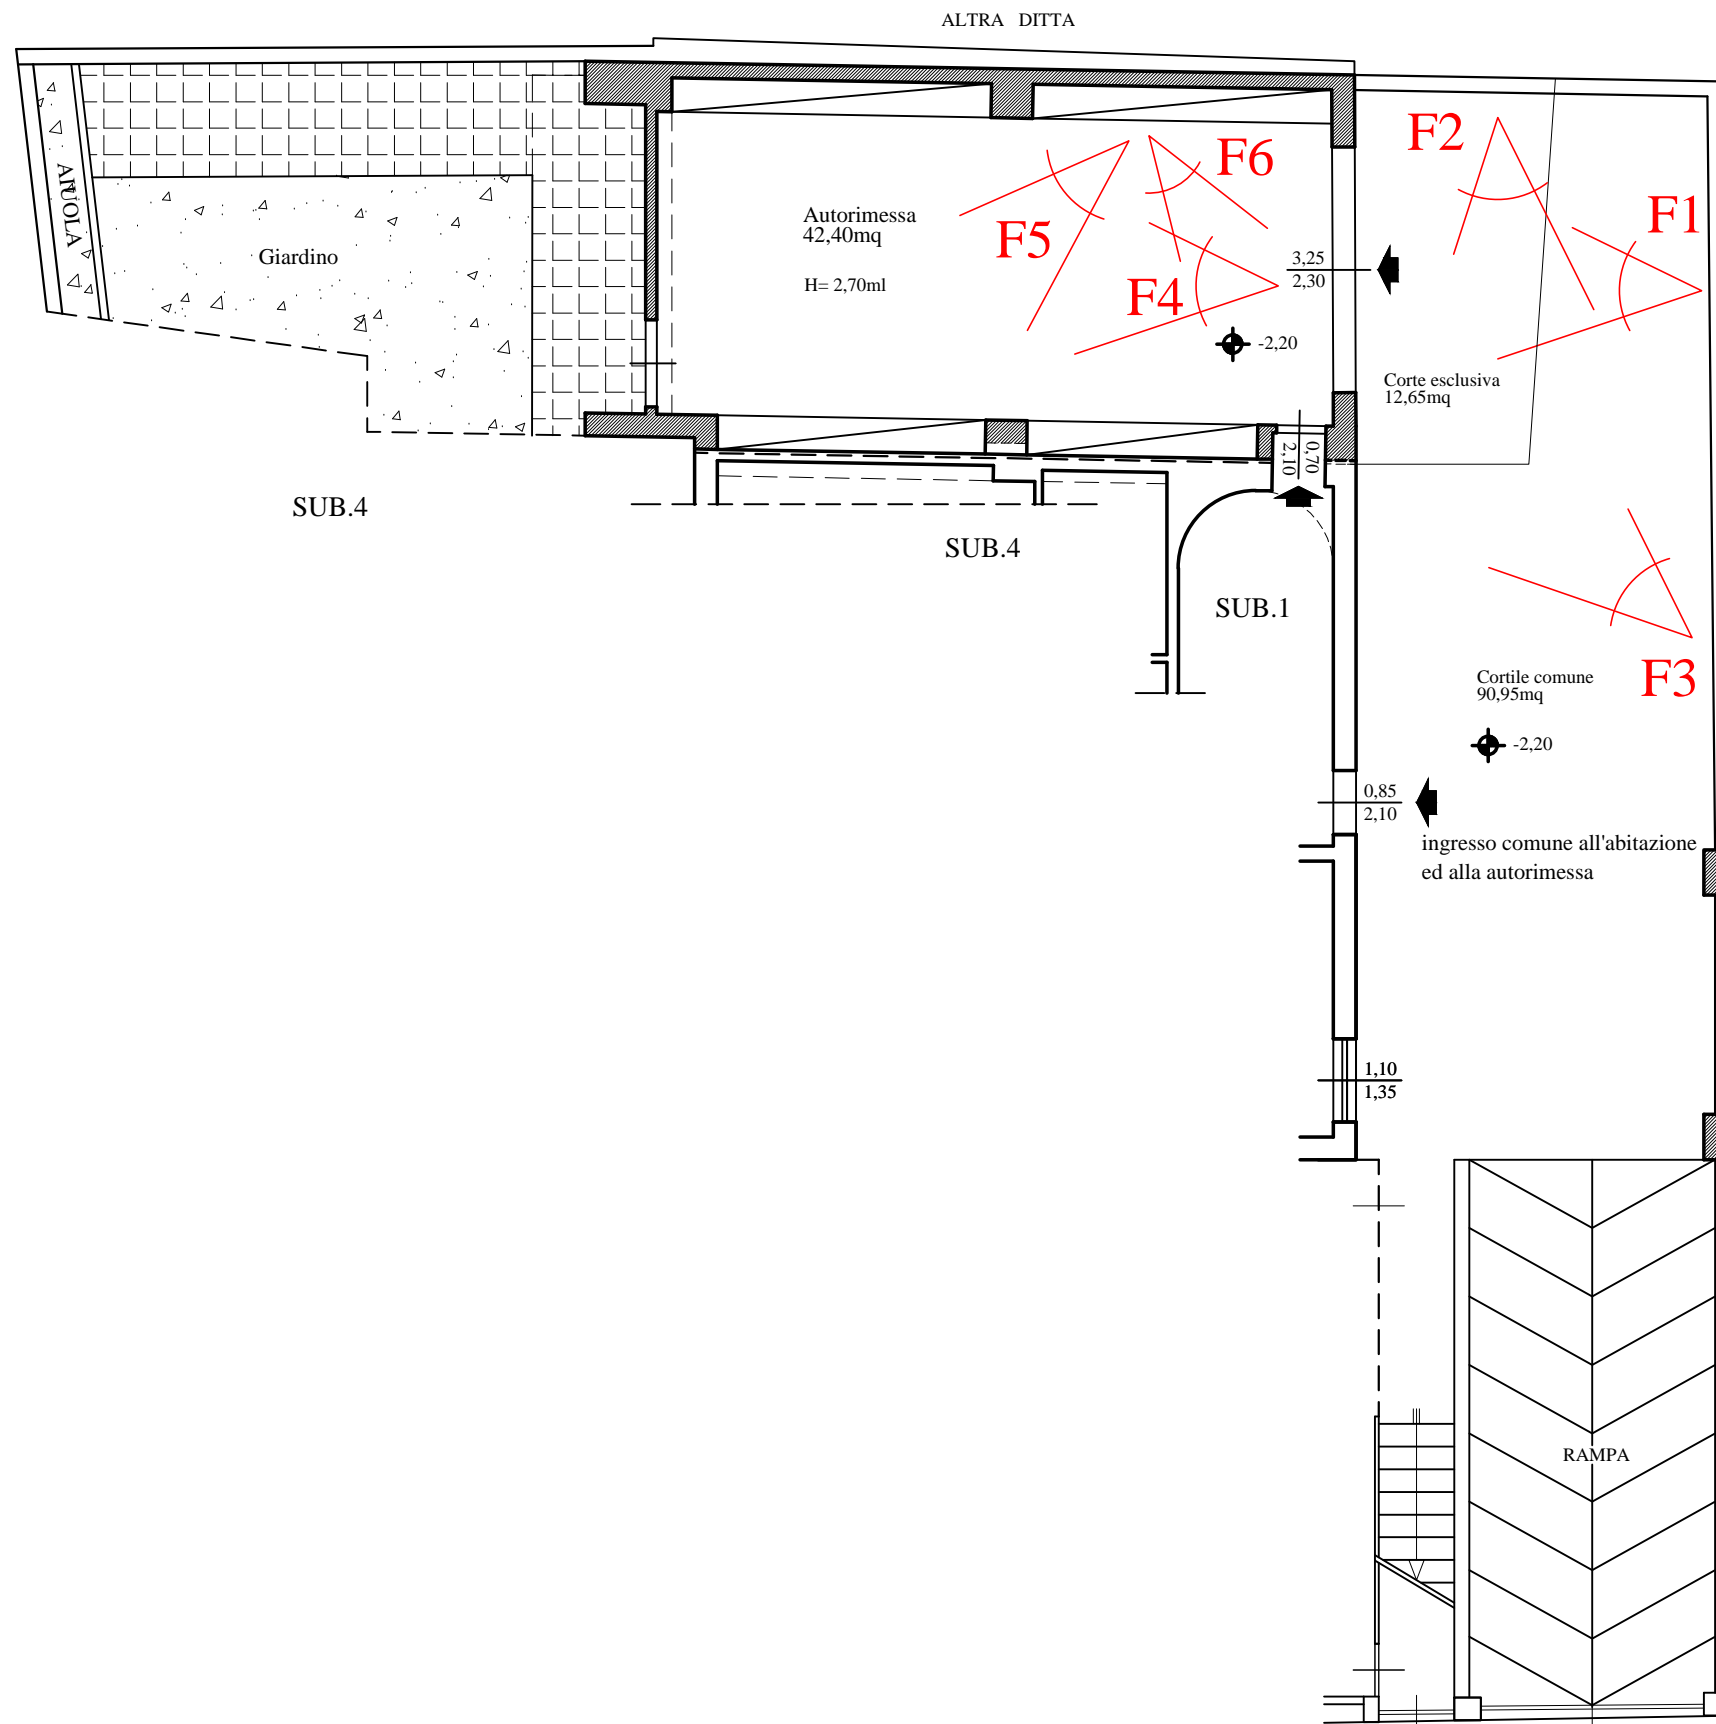

VIA SICILIA
ingresso pedonale comune al Piano Sottrada

ingresso carrabile comune al piano sottrada

Firmato Da: LA RINA MANUELA Emesso Da: INFOCAMERE QUALIFIED ELECTRONIC SIGNATURE CA Serial#: 1ff5ef

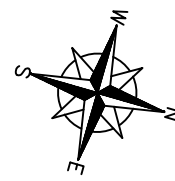



F1



F2





F3



F4





F5



F6

