



PIANTA PIANO SOTTOSTRADA CON PUNTI DI SCATTO
 Rapp. 1:100 - Fg.3 Part.824 Sub.4

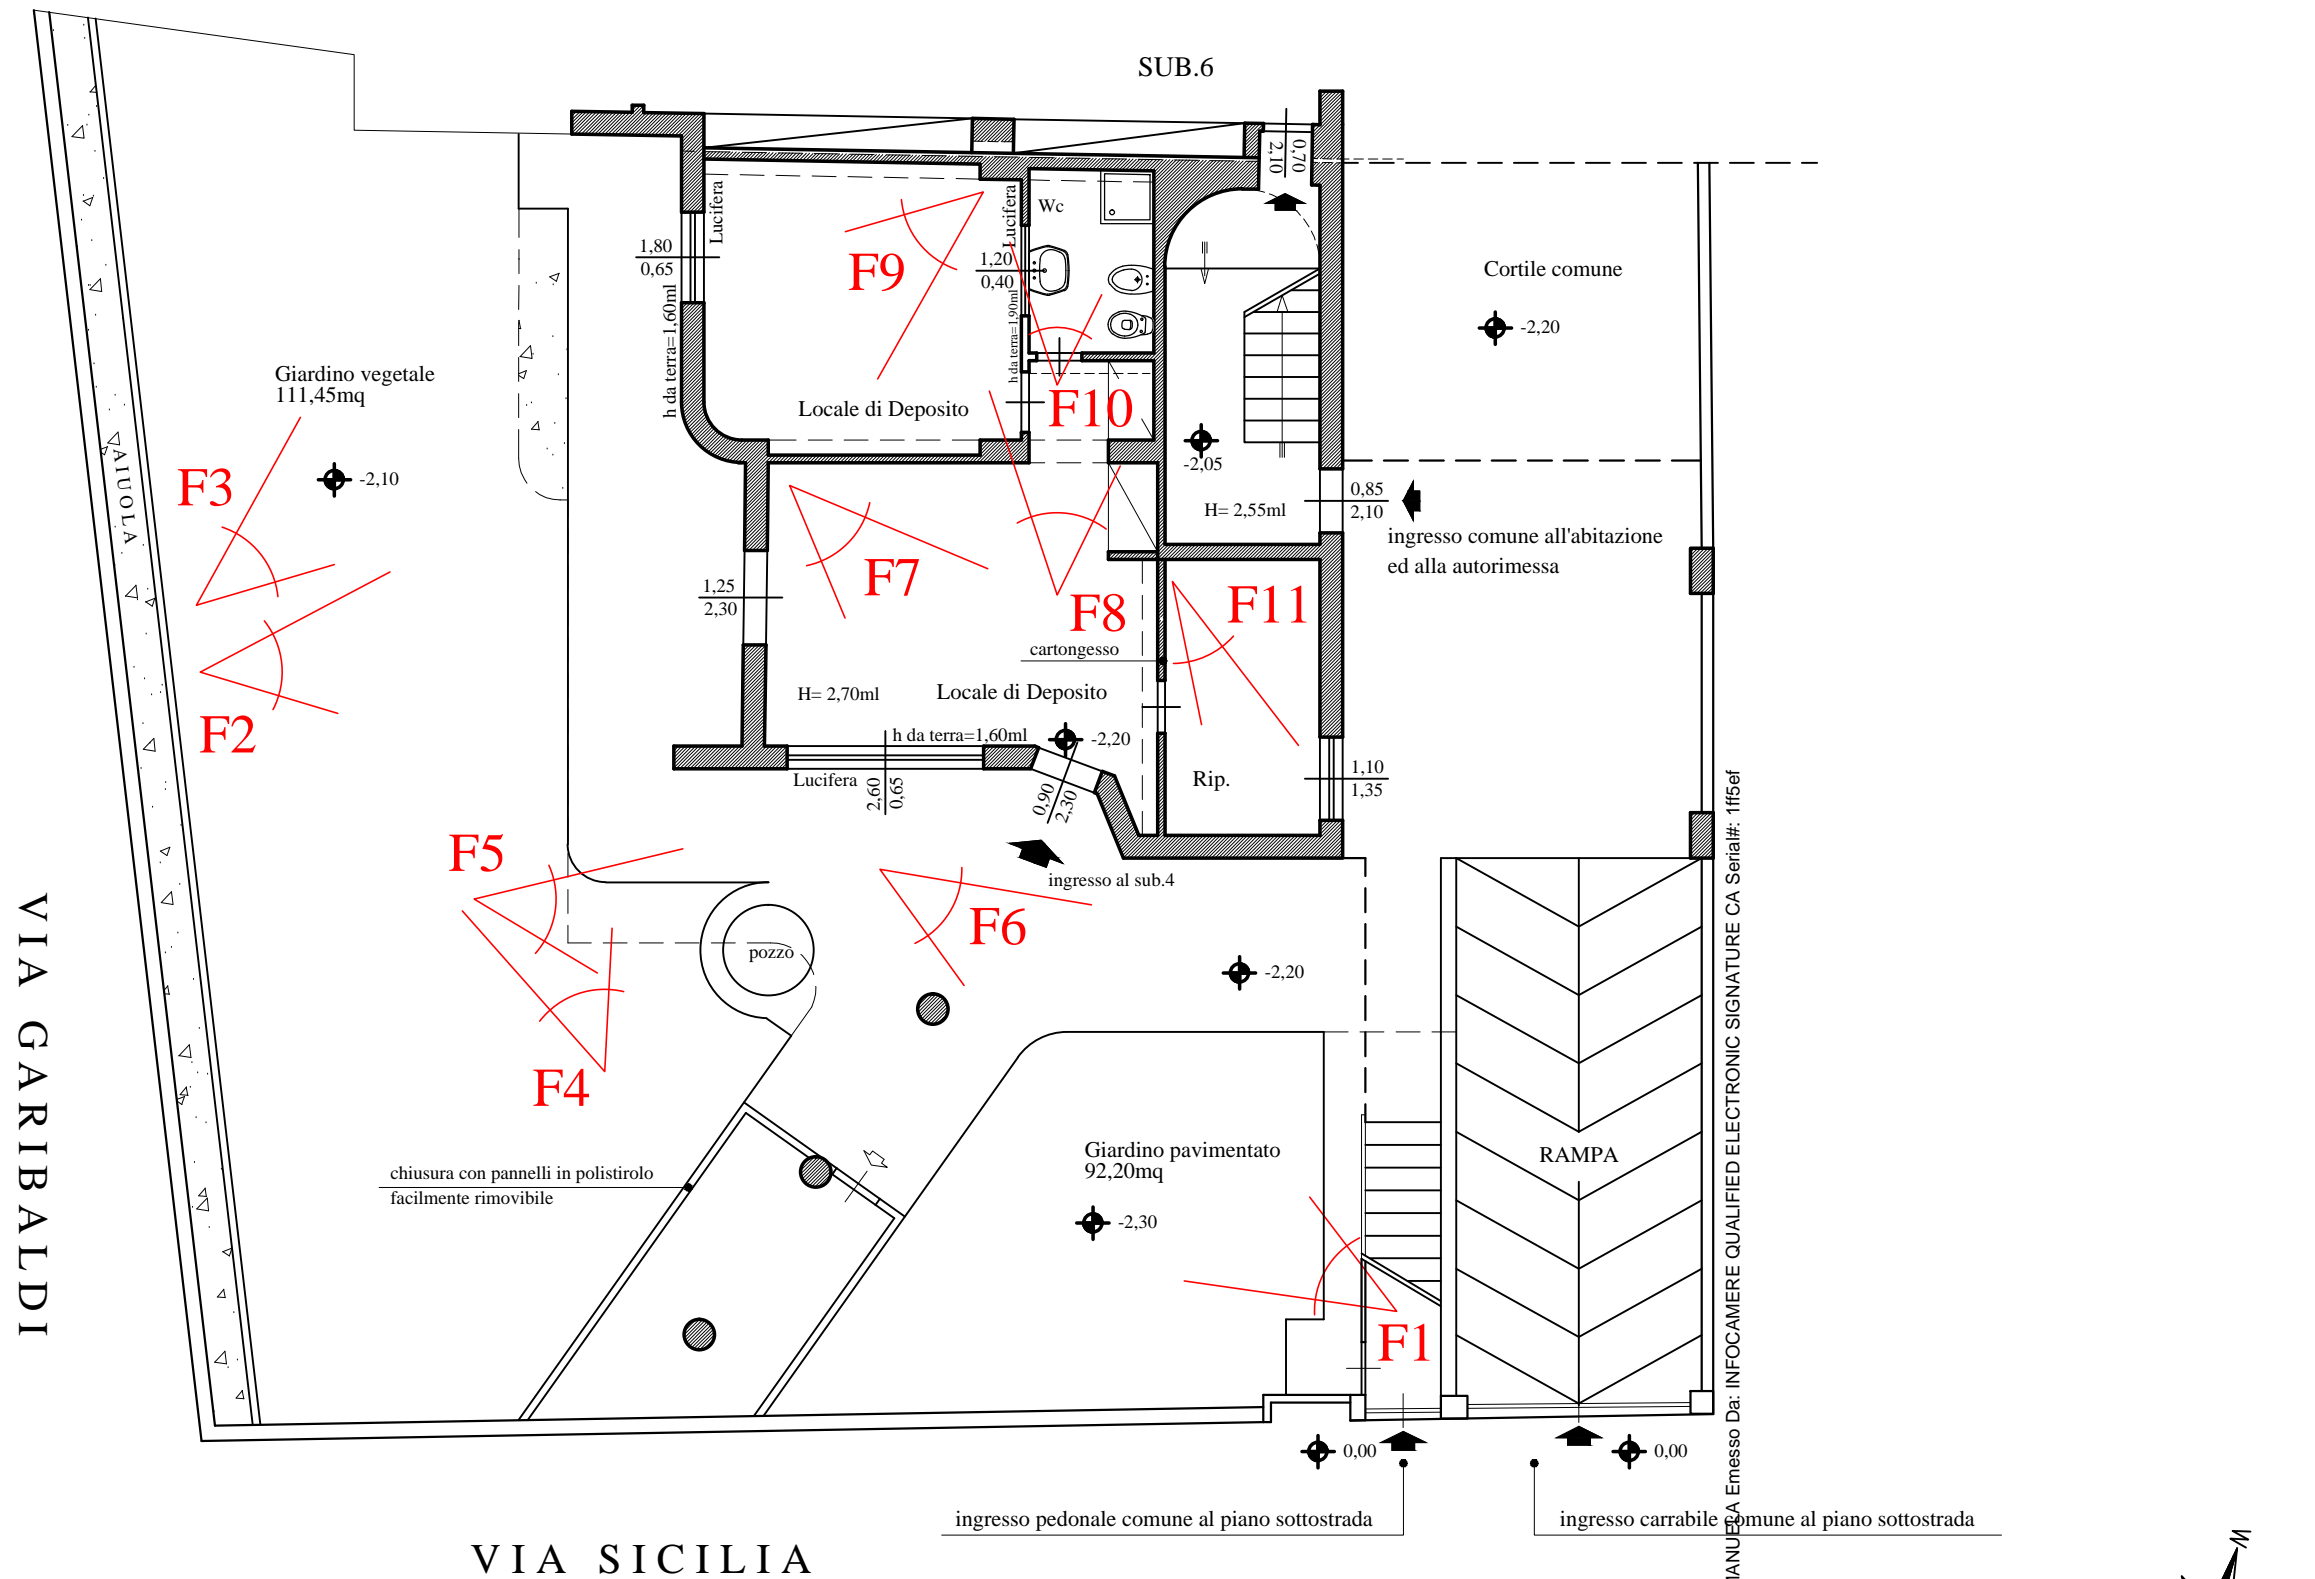

Firmato Da: LA ROSA MANUELA Emesso Da: INFOCAMERE QUALIFIED ELECTRONIC SIGNATURE CA Serial#: 1ff5ef

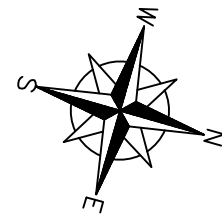



F1



F2





F3



F4





F5



F6





F7



F8






F9



F10

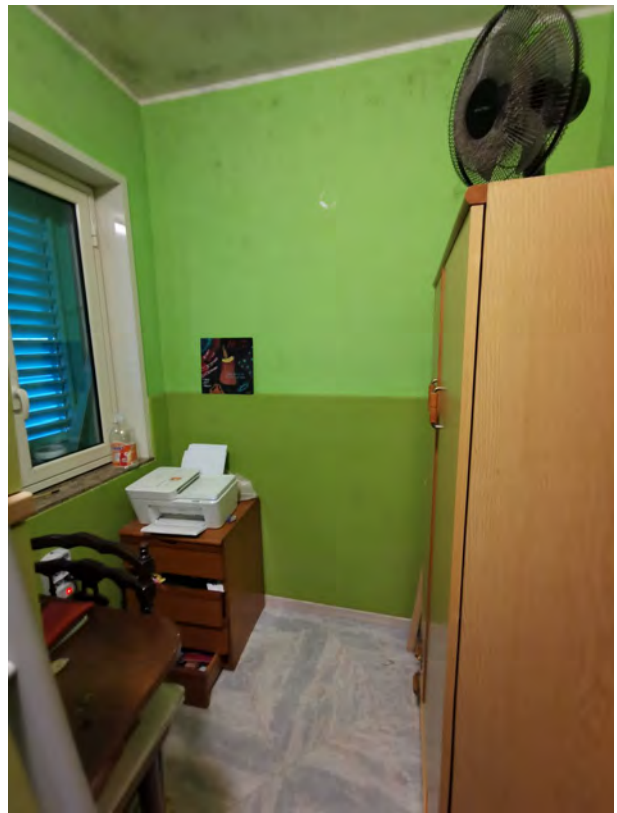

F11

