

Agenzia del Territorio
CATASTO FABBRICATI
Ufficio Provinciale di
Pavia

Dichiarazione protocollo n. PV0147969 del 17/06/2009

Planimetria di u.i.u. in Comune di Costa De' Nobili

Via Castello

civ. 1

Identificativi Catastali:

Sezione:

Foglio: 7

Particella: 796

Subalterno: 4

Compilata da:
Gramegna Franco

Iscritto all'albo:
Geometri


Prov. Pavia

N. 2305

Scheda n. 1

Scala 1:200

PIANO PRIMO

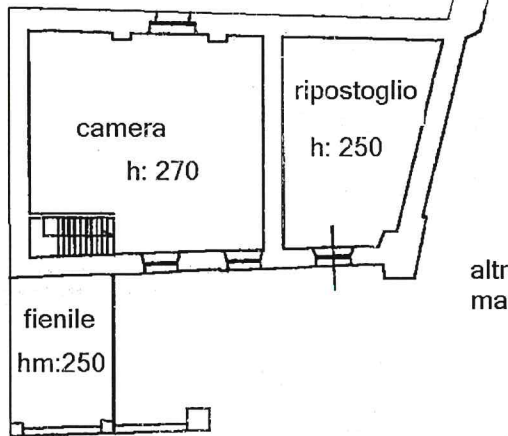


PIANO SEMINT.



altra uiu
mapp. 196

altra uiu mapp. 192
altra uiu mapp. 191

PIANO TERRA

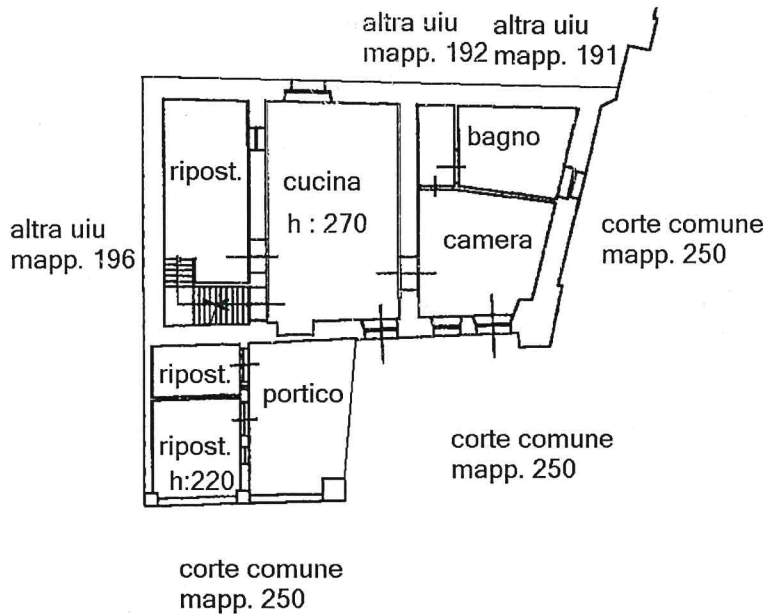

altra uiu
mapp. 196

corte comune
mapp. 250

corte comune
mapp. 250

corte comune
mapp. 250

Ultima planimetria in atti

Data: 10/09/2021 - n. T263011 - Richiedente: MDMNLT68M58M109R

Totale schede: 1 - Formato di acquisizione: A4(210x297) - Formato stampa richiesto: A4(210x297)