

**Agenzia del Territorio
CATASTO FABBRICATI
Ufficio Provinciale di
Parma**

Dichiarazione protocollo n. PR0115496 del 30/03/2007

Planimetria di u.i.u. in Comune di Traversetolo

Via Sandro Pertini - Bannone

civ.

Identificativi Catastali:

Sezione:

Foglio: 9

Particella: 593

Subalterno: 11

Compilata da:

Bocchi Carlo

Iscritto all'albo:


Ingegneri

Prov. Parma

N. 660

Scheda n. 1

Scala 1:200

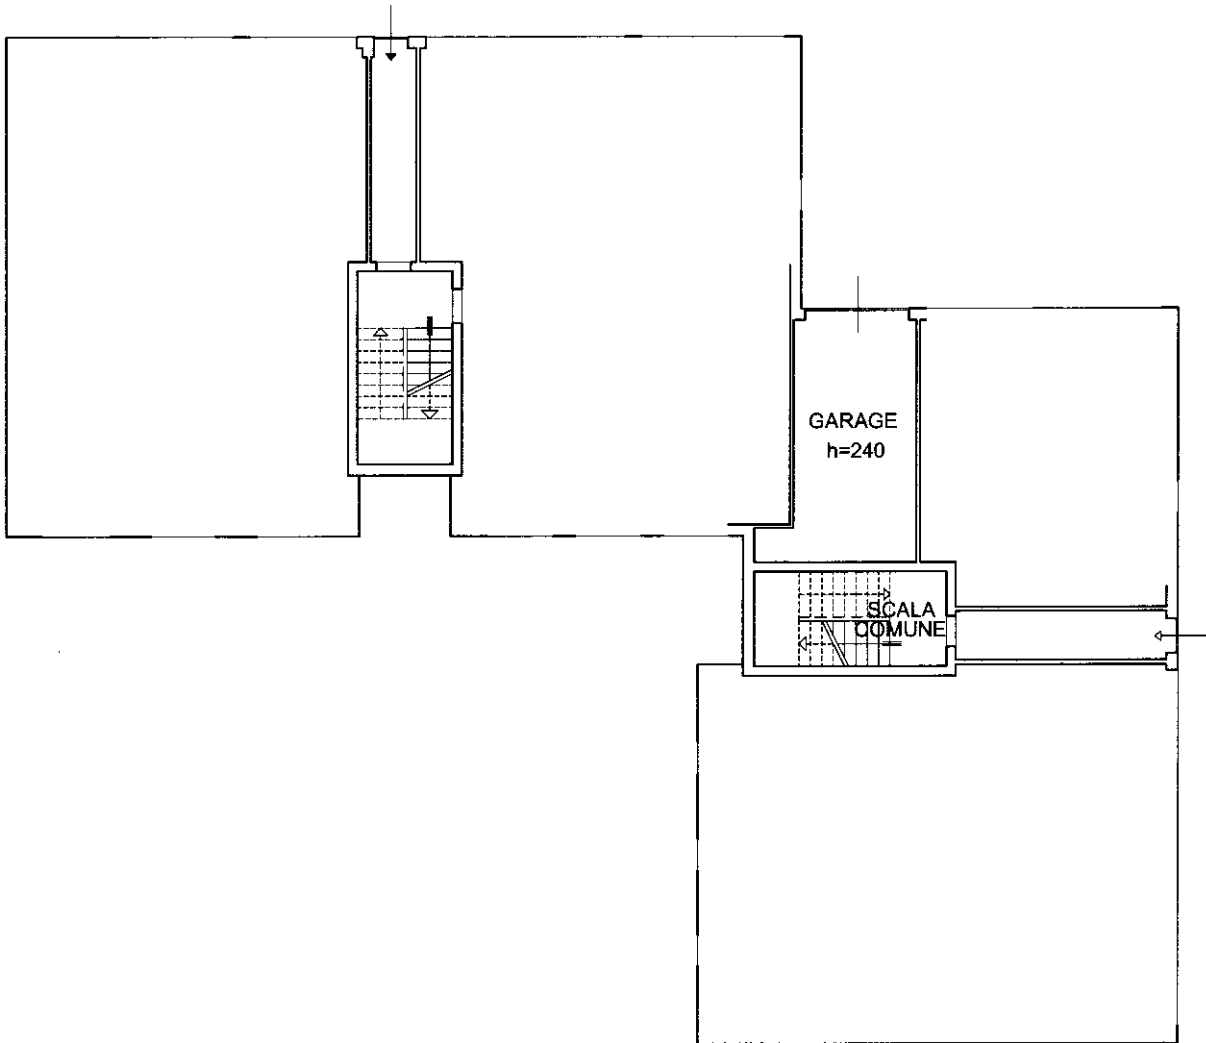

PIANO SEMINTERRATO



Ultima planimetria in atti

**Agenzia del Territorio
CATASTO FABBRICATI
Ufficio Provinciale di
Parma**

Dichiarazione protocollo n. PR0115496 del 30/03/2007

Planimetria di u.i.u. in Comune di Traversetolo

Via Sandro Pertini - Bannone

civ.

Identificativi Catastali:

Sezione:

Foglio: 9

Particella: 593

Subalterno: 21

Compilata da:

Bocchi Carlo

Iscritto all'albo:


Ingegneri

Prov. Parma

N. 660

Scheda n. 1

Scala 1:200

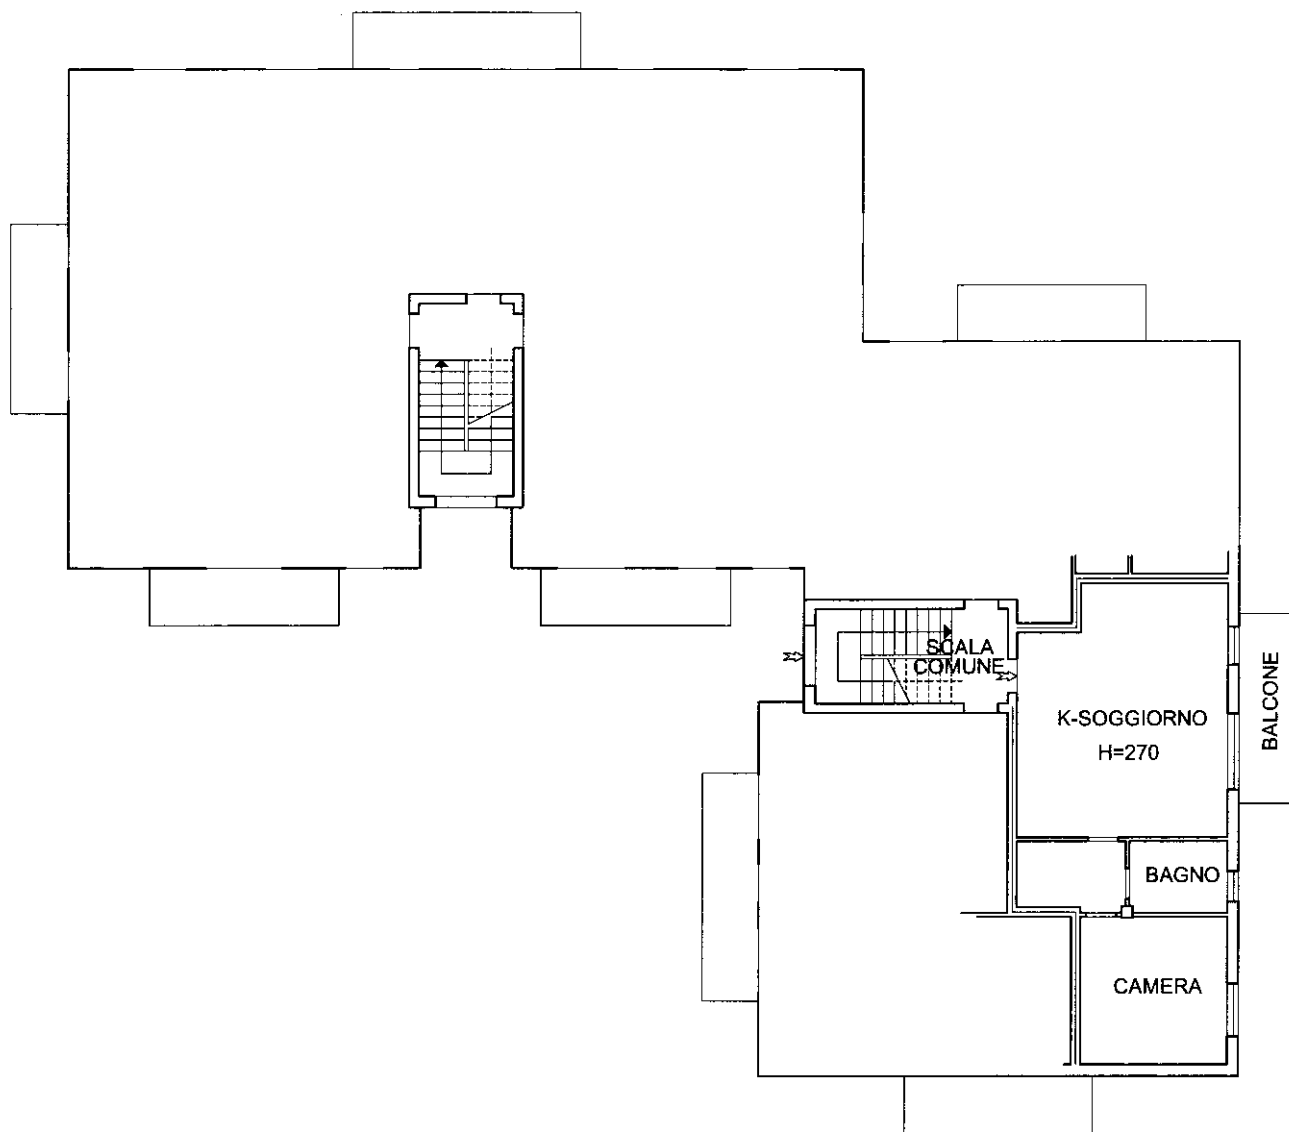

PIANO TERRA



Ultima planimetria in atti

