

Agenzia delle Entrate
CATASTO FABBRICATI
Ufficio provinciale di
Como

Dichiarazione protocollo n. CO0090116 del 17/05/2021
Comune di Carimate
Strada Privata Priv. Del Riccio

civ. 10

Identificativi Catastali:
Sezione: 7
Foglio: 7
Particella: 1293
Subalterno: 701

Compilata da:
Dilida Ferruccio
Iscritto all'albo:
Geometri
Prov. Como


N. 01565

Scala 1: 200



Ultima planimetria in atti

Data: 10/07/2023 n. T271134 - Richiedente: BRNMTT81M14B6390
Totale schede: 2 - Formato di acquisizione: A3(297x420) - Formato stampa richiesto: A4(210x297)

PIANO PRIMO SOTTOSTRADA H=2,30 m

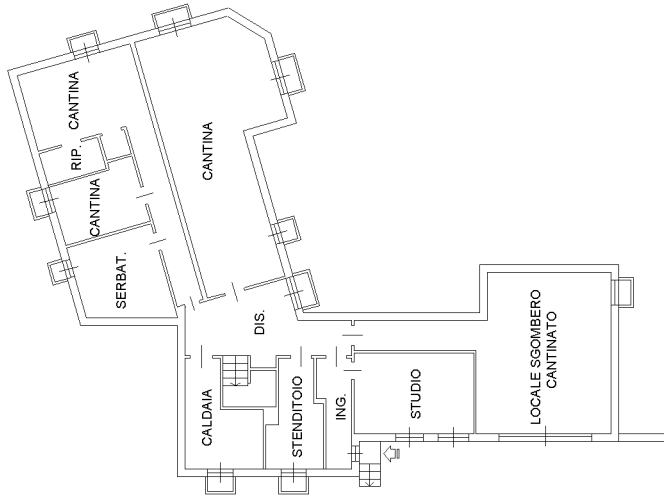

PIANO TERRA HM=2,90 m

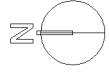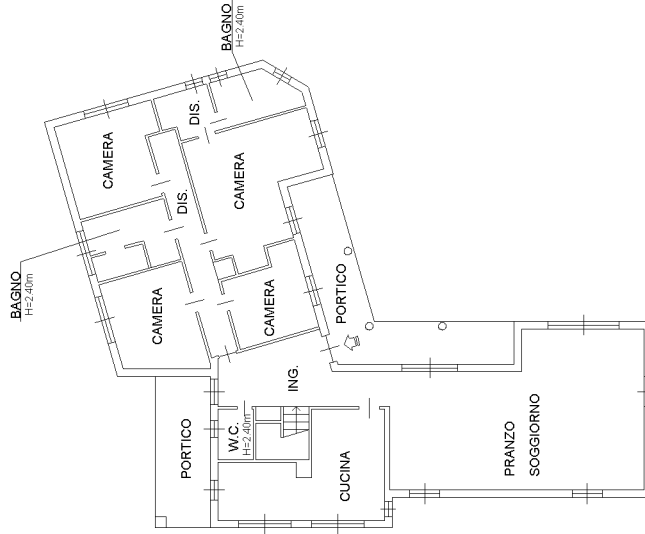

ORIENTAMENTO

inattu 01

**Agenzia delle Entrate
CATASTO FABBRICATI
Ufficio Provinciale di
Como**

Dichiarazione protocollo n. CO0090116 del 17/05/2021

Comune di Carimate

Strada Privata Priv. Del Riccio

civ. 10

Identificativi Catastali:

Sezione:

Foglio: 7

Particella: 1293

Subalterno: 701

Compilata da:

Dilda Ferruccio

Iscritto all'albo:

Geometri

Prov. Como


N. 01565

Planimetria

Scheda n. 2

Scala 1:500

PIANO TERRENO

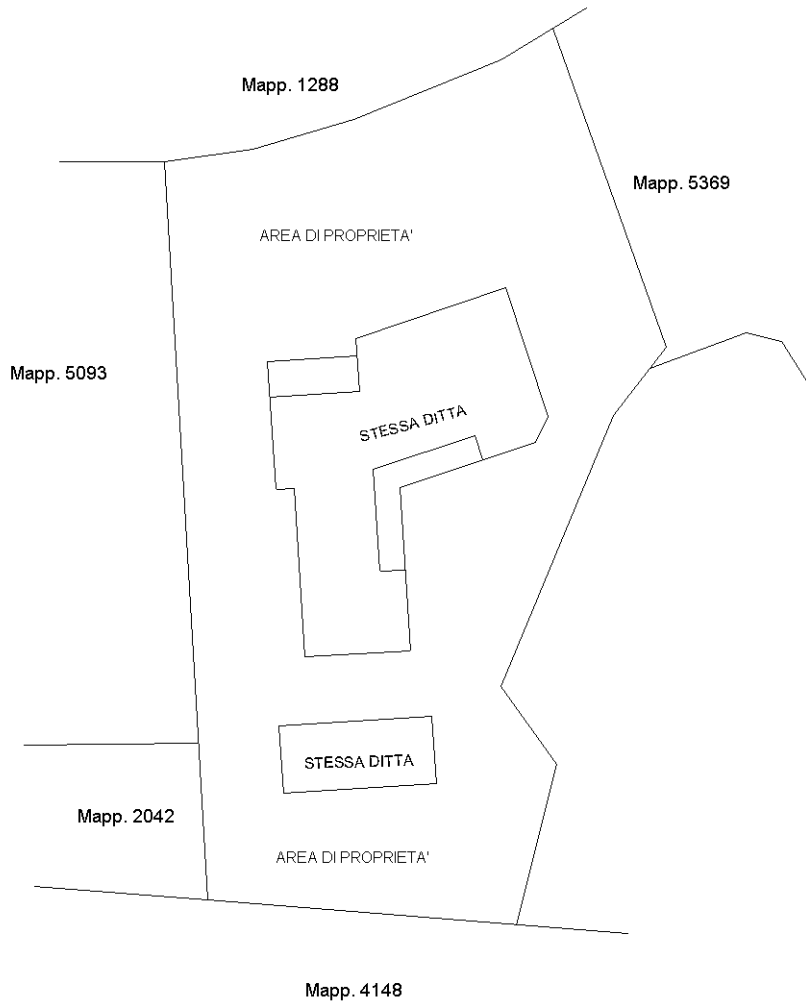

ORIENTAMENTO

Ultima planimetria in atti

