


PIANO DI CASA MATERIALMENTE DIVISA

P.ED. 21 - P.T. 122 - SCALA 1:200

SI ATTESTA CONFORME ALLO STATO REALE PER LE MODIFICHE APPORTATE ALLE
SEGUENTI P.M. 3 - 4 - 8 IN DATA 22/06/2023
PER LE P.M. RIMANENTI SI RIMANDA ALLE PLANIMETRIE GIA' DEPOSITATE

STATO FINALE

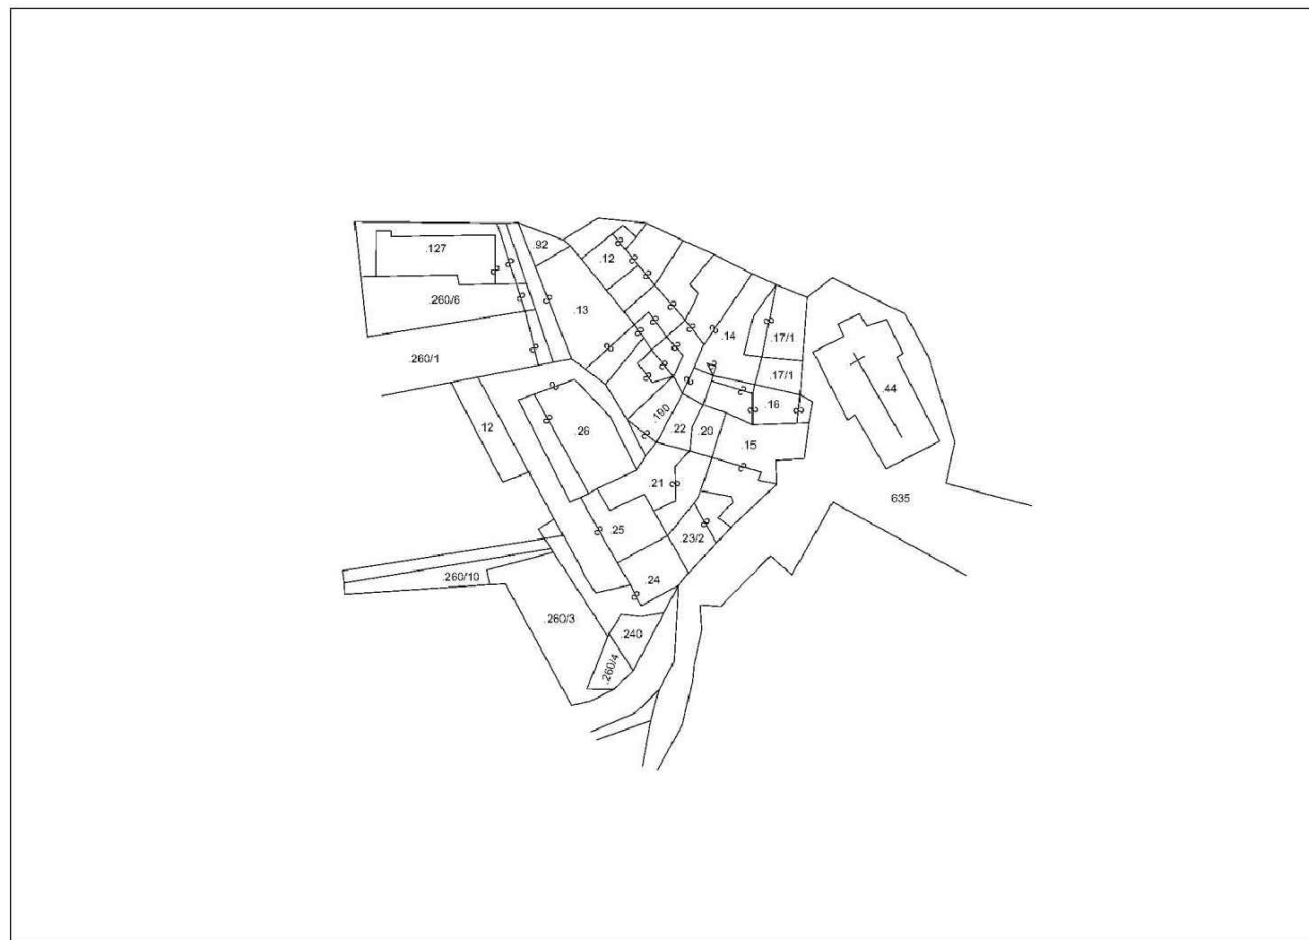

ESTRATTO MAPPA
scala 1: 500



ESTRATTO DI MAPPA CONFORME ALLE RISULTANZE DELLA MAPPA
DI CONSERVAZIONE ALLA DATA DEL 22/06/2023

Rovereto, 22 giugno 2023

il tecnico
Bruschetti geom. Paolo

