

ELABORATO PLANIMETRICO

Ultima planimetria in atti

Agencia del Territorio
CANTASTO FABBRICATI
Municipalitate di Ascogli


ELABORATO PLANIMETRICO	Compilato da:	Iscritto all'Albo: Decentri	Pro. Ascogli	N. 1034
Comune di Ascogli Piegoso	Sezione:	Foglio: 79	Particelle: 1149	P. 948893222 n. 21/02/2006 dal
Direzione tecnica gratuita dei subalterni				Scala 1 : 500

Data: 20/10/2020 - n. T389441 - Richiedente: Telematico


Totale schede: 48 - Formato di acquisizione: A3(297x420) - Formato stampa richiesto: A4(210x297) - Fattore di scala non

ALLEGATO
E.4 - Pag. 2


Firmato Da: CANTASTO FABBRICATI
Emesso Da: CIOTTI LUIGINO Emesso Da: ARUBAPEC S.P.A. NG CA 3 Serial#: 5d94cb640daec9cc0655b4e1901d8eee

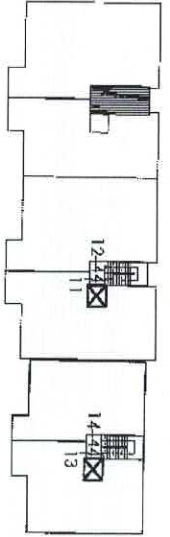


PIANO TERZO

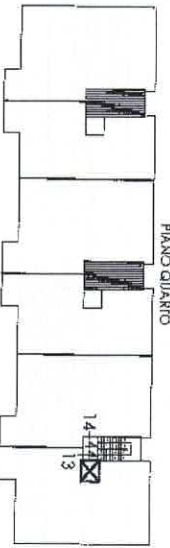


PIANO QUARTO

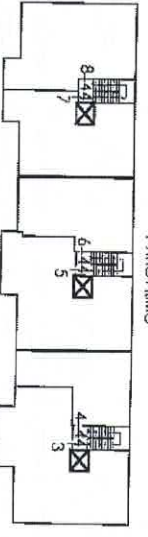


PIANO PRIMO

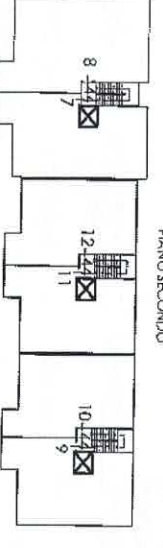

PIANO SECONDO

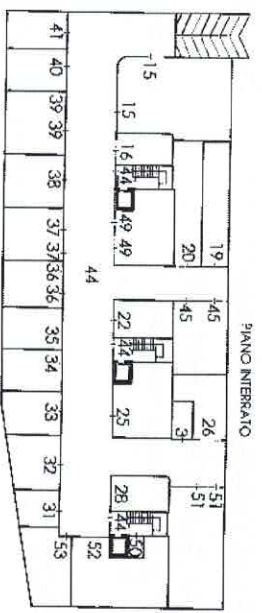

PIANO INTERRATO

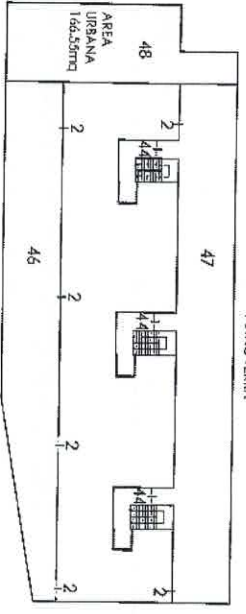

PIANO TERRA



> Elaborato planimetrico - 1149 - Particella: 1149 - Foglio: 79 - P. 948893222 n. 21/02/2006 dal

Data: 20/10/2020 - n. T389441 - Richiedente: Telematico