


**MINISTERO DELLE FINANZE**  
**DIREZIONE GENERALE DEL CATASTO E DEI SERVIZI TECNICI ERARIALI**  
**NUOVO CATASTO EDILIZIO URBANO**  
 Circa 200  
 Mod. A (Nuovo Catasto Edilizio Urba)

Planimetria dell'immobile situato nel C. n. 106 del P. n. 48  
 AL PROGETTO PER LA REALIZZAZIONE DI UN IMPIANTO DI  
 Ditta: **LEINI**  
 Via **STRADA FANTASIA n. 93**  
 Allegata alla costruzione presentata all'Ufficio Tecnico Erariale di **TORINO**

**STR. PROV. DEL FORNACINO**  
 106  
**PLANIMETRIA CATASTALE** *Scala 1:1500*  
**Foglio SB n. 106**  
**TIPO FABBRILE N. DEL**

*SCHEDE UNICA*

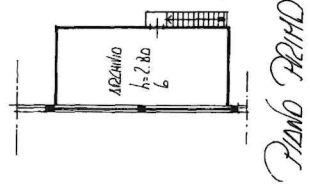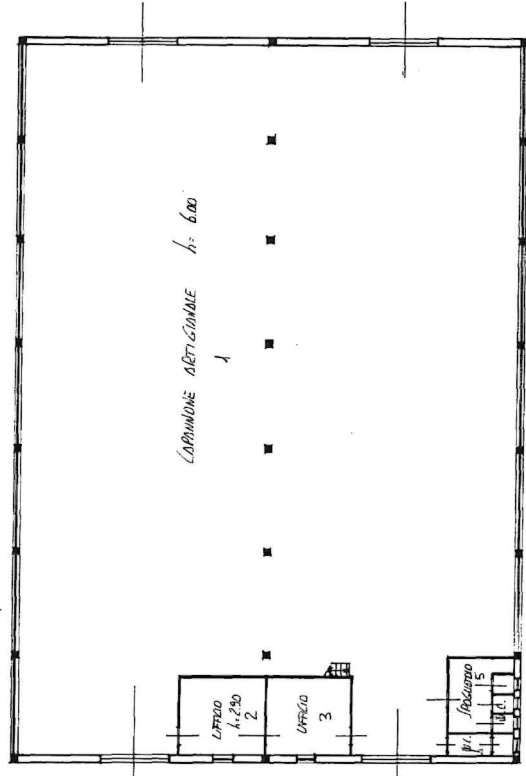

**LEGENDA**

1	CORRIDORE AZIENDALE
2,3	UFFICI
4	UFFICIO INGEN. PROGETTATO CON I.L.C.
5	AZIENDALE
6	AZIENDALE


*PIANO TERRENO*

ORIENTAMENTO  
  
 SCALA DI 1:200

SPAZIO RISERVATO PER LE ANNOTAZIONI D'UFFICIO  
 DATA 14 MAR 1986  
 PROT. N. 415  
 Copiata dal Lib. P. n. 48  
**RALENDI**  
 Estratta dall'atto del **GEOMETRI**  
 della Provincia di **TORINO**  
 DATA 20/3/1986  
 Firma: *[Signature]*

STR. FANTASIA 93, 10040 LEINÌ TO

PLANIMETRIA ILLUSTRATIVA DELLO STATO DI FATTO

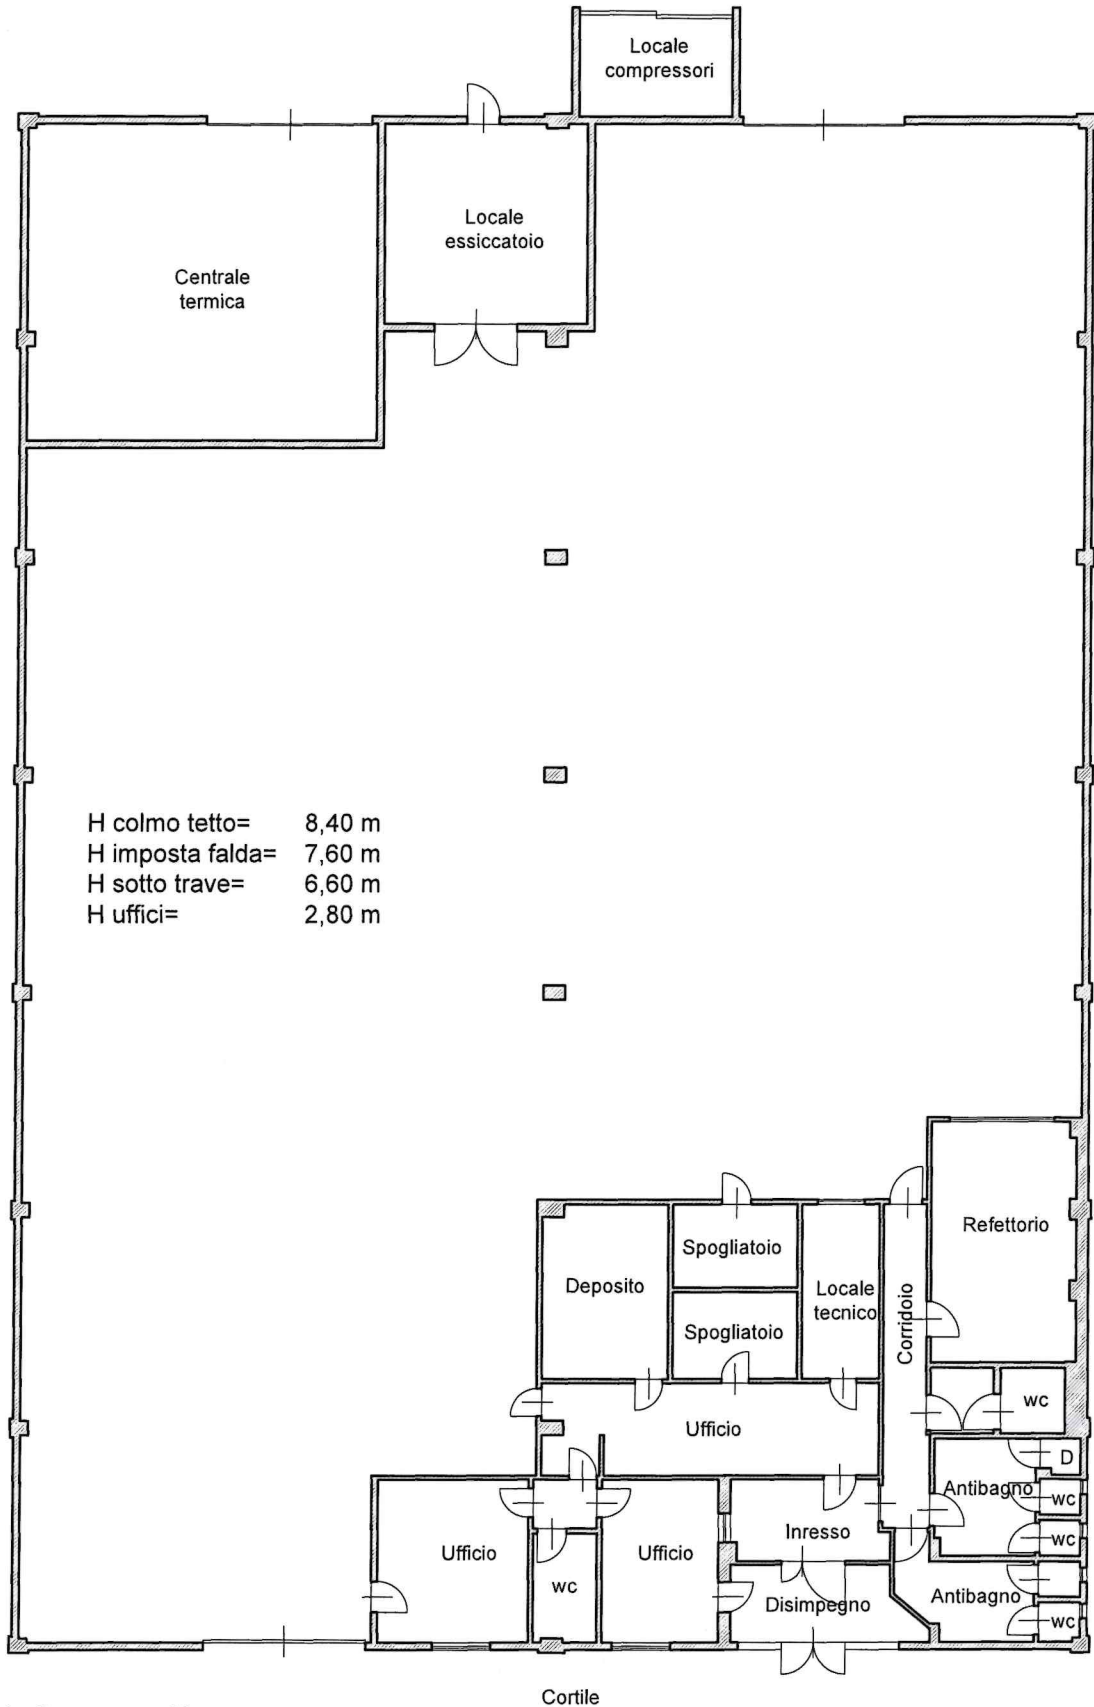


H colmo tetto= 8,40 m  
H imposta falda= 7,60 m  
H sotto trave= 6,60 m  
H uffici= 2,80 m



0 1 2 3 4 5 10 m



STR. FANTASIA 93, 10040 LEINÌ TO

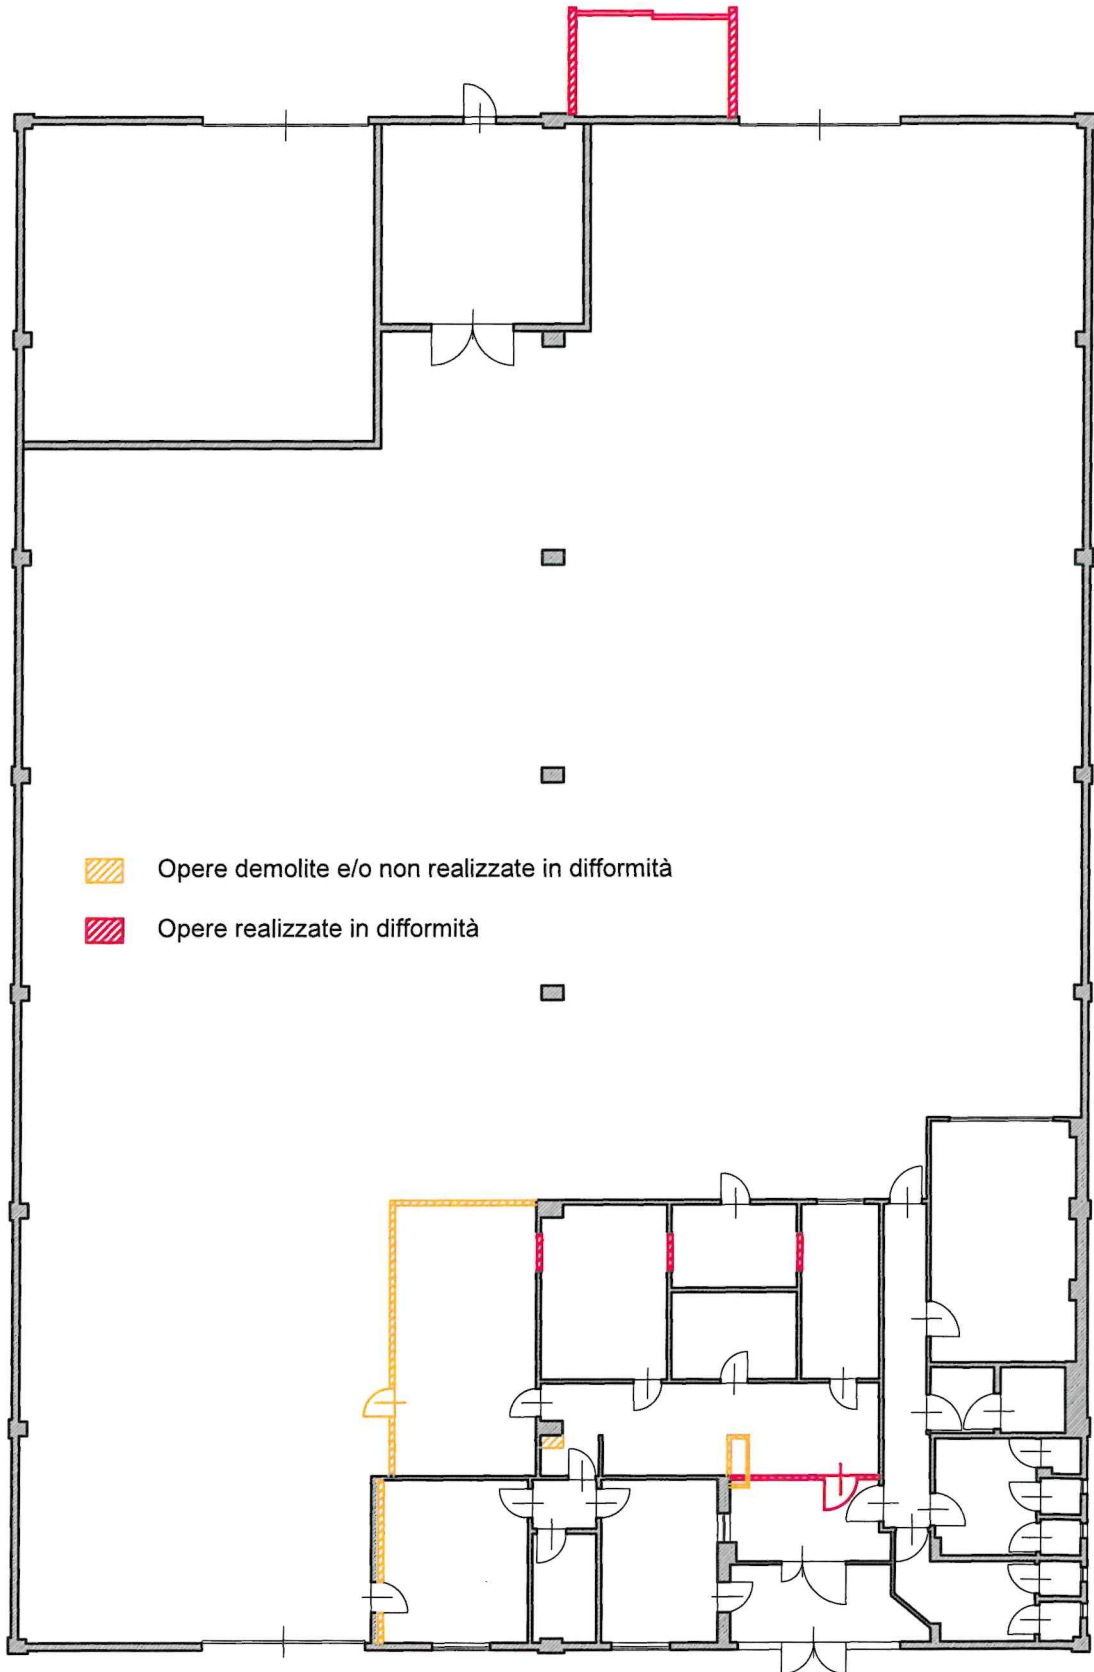PLANIMETRIA ILLUSTRATIVA DELLE DIFFORMITÀ RISCOSTRATE




-  Opere demolite e/o non realizzate in diffornità
-  Opere realizzate in diffornità

0 1 2 3 4 5 10 m

Cortile



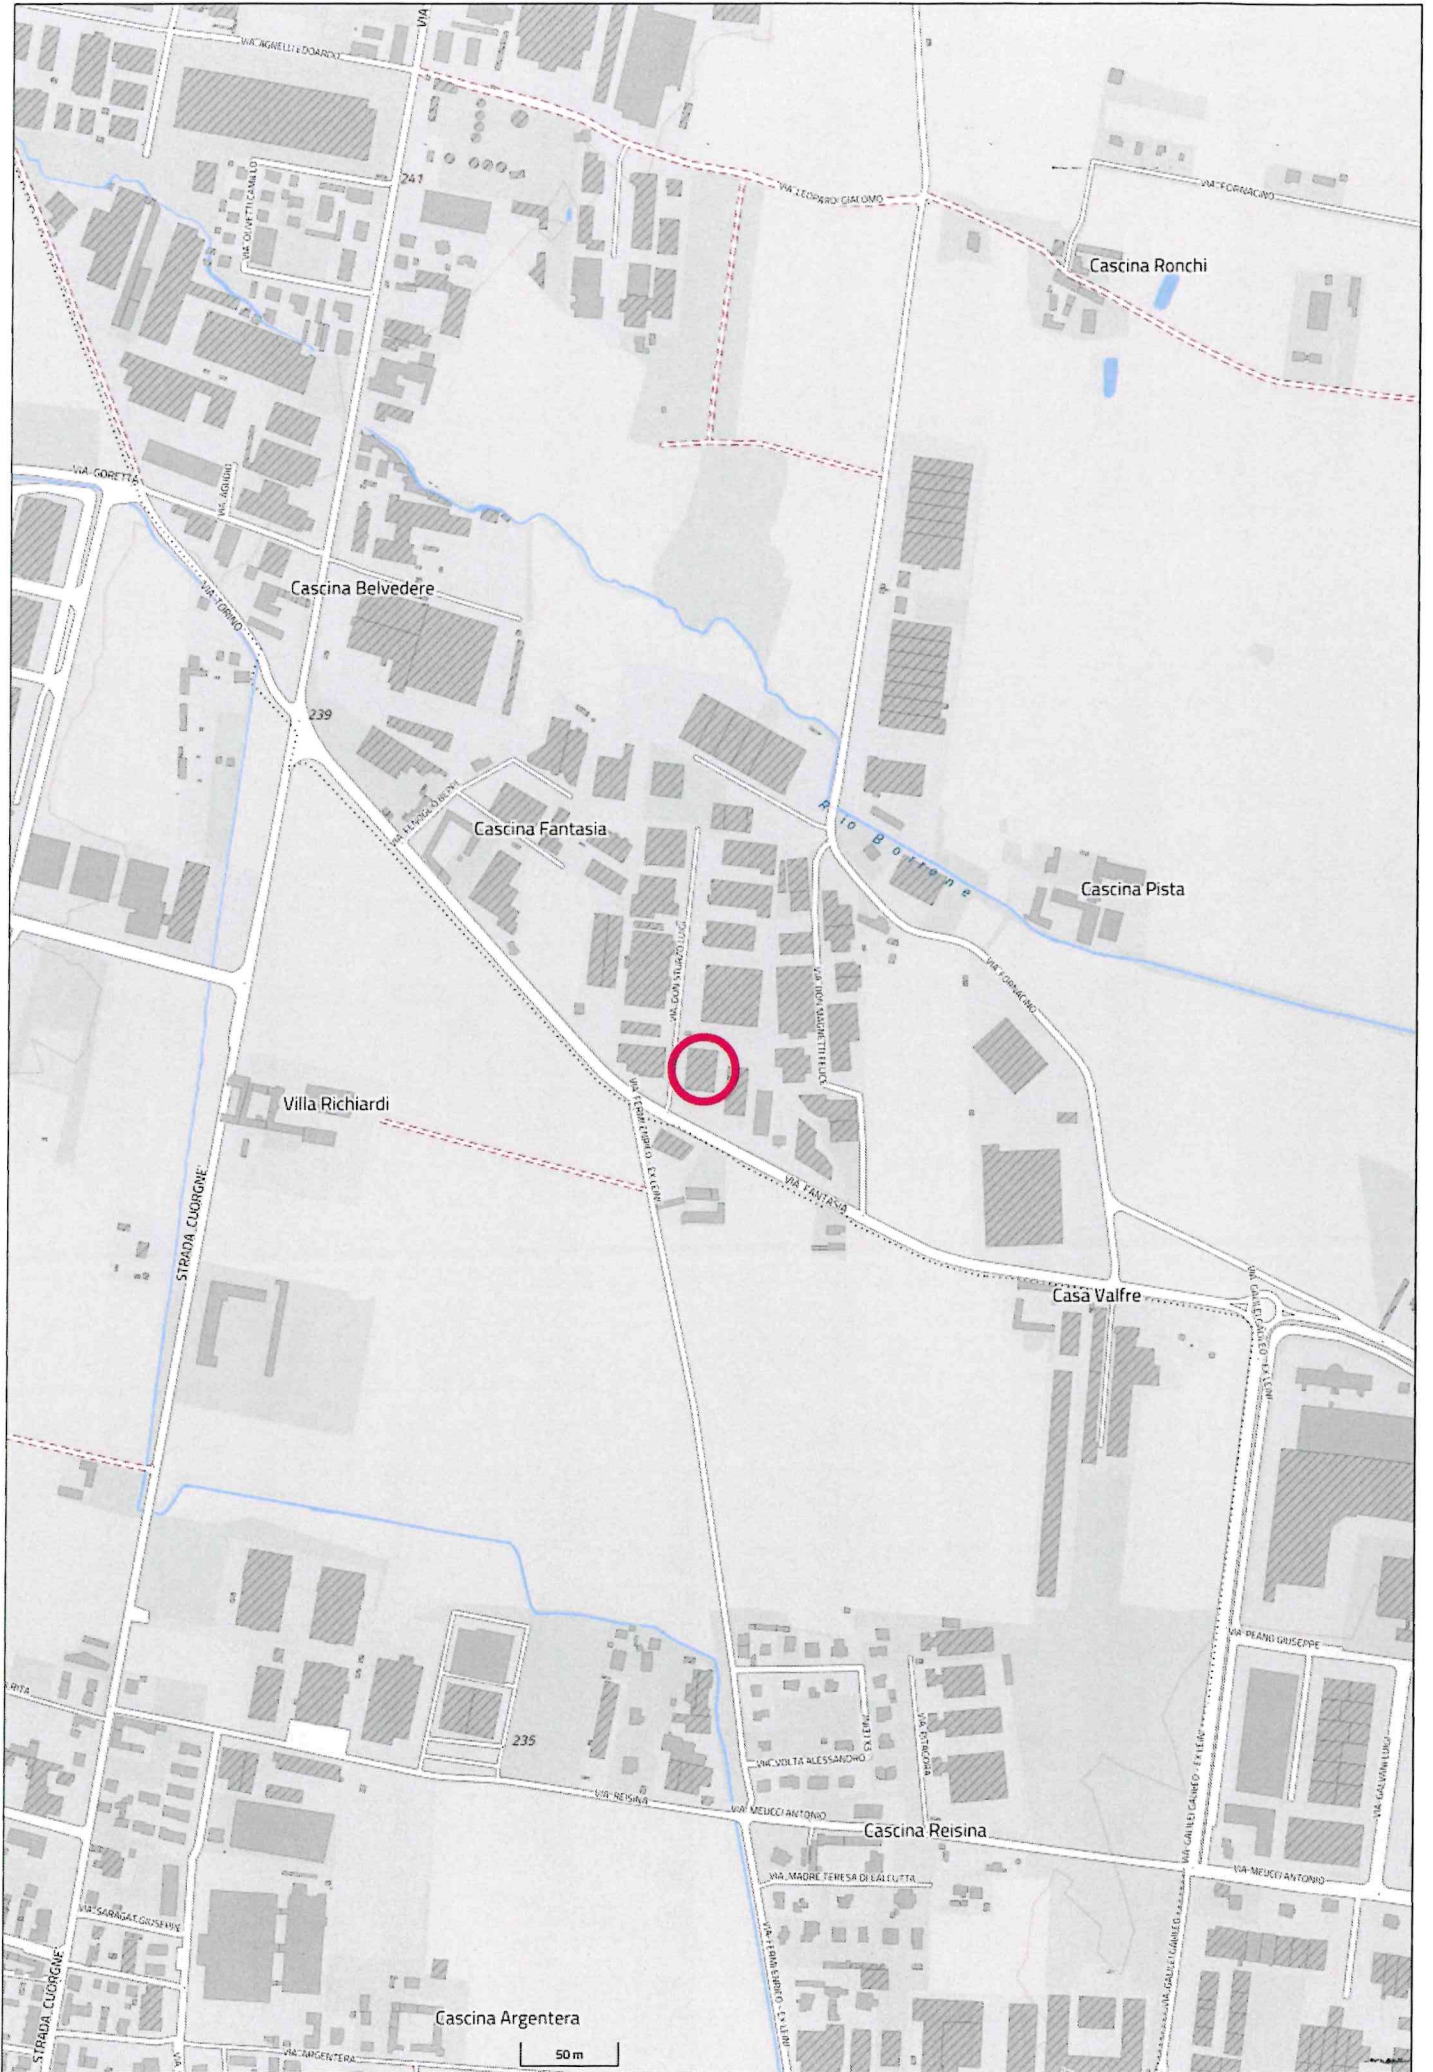

Cascina Belvedere

Cascina Fantasia

Villa Richiardi

Cascina Argentera

Cascina Reisinga

Casa Valfre

Cascina Pista

Cascina Ronchi

STRADA CUORGNE

VIA TANTANO

50 m