




Consulente Immobiliare  
Gianluca Quondamstefano  
ALBO DEGLI AGENTI IMMOBILIARI n° 40


---

ELABORATO GRAFICO DEL BENE PIGNORATO  
LOTTO 1 CORPO A




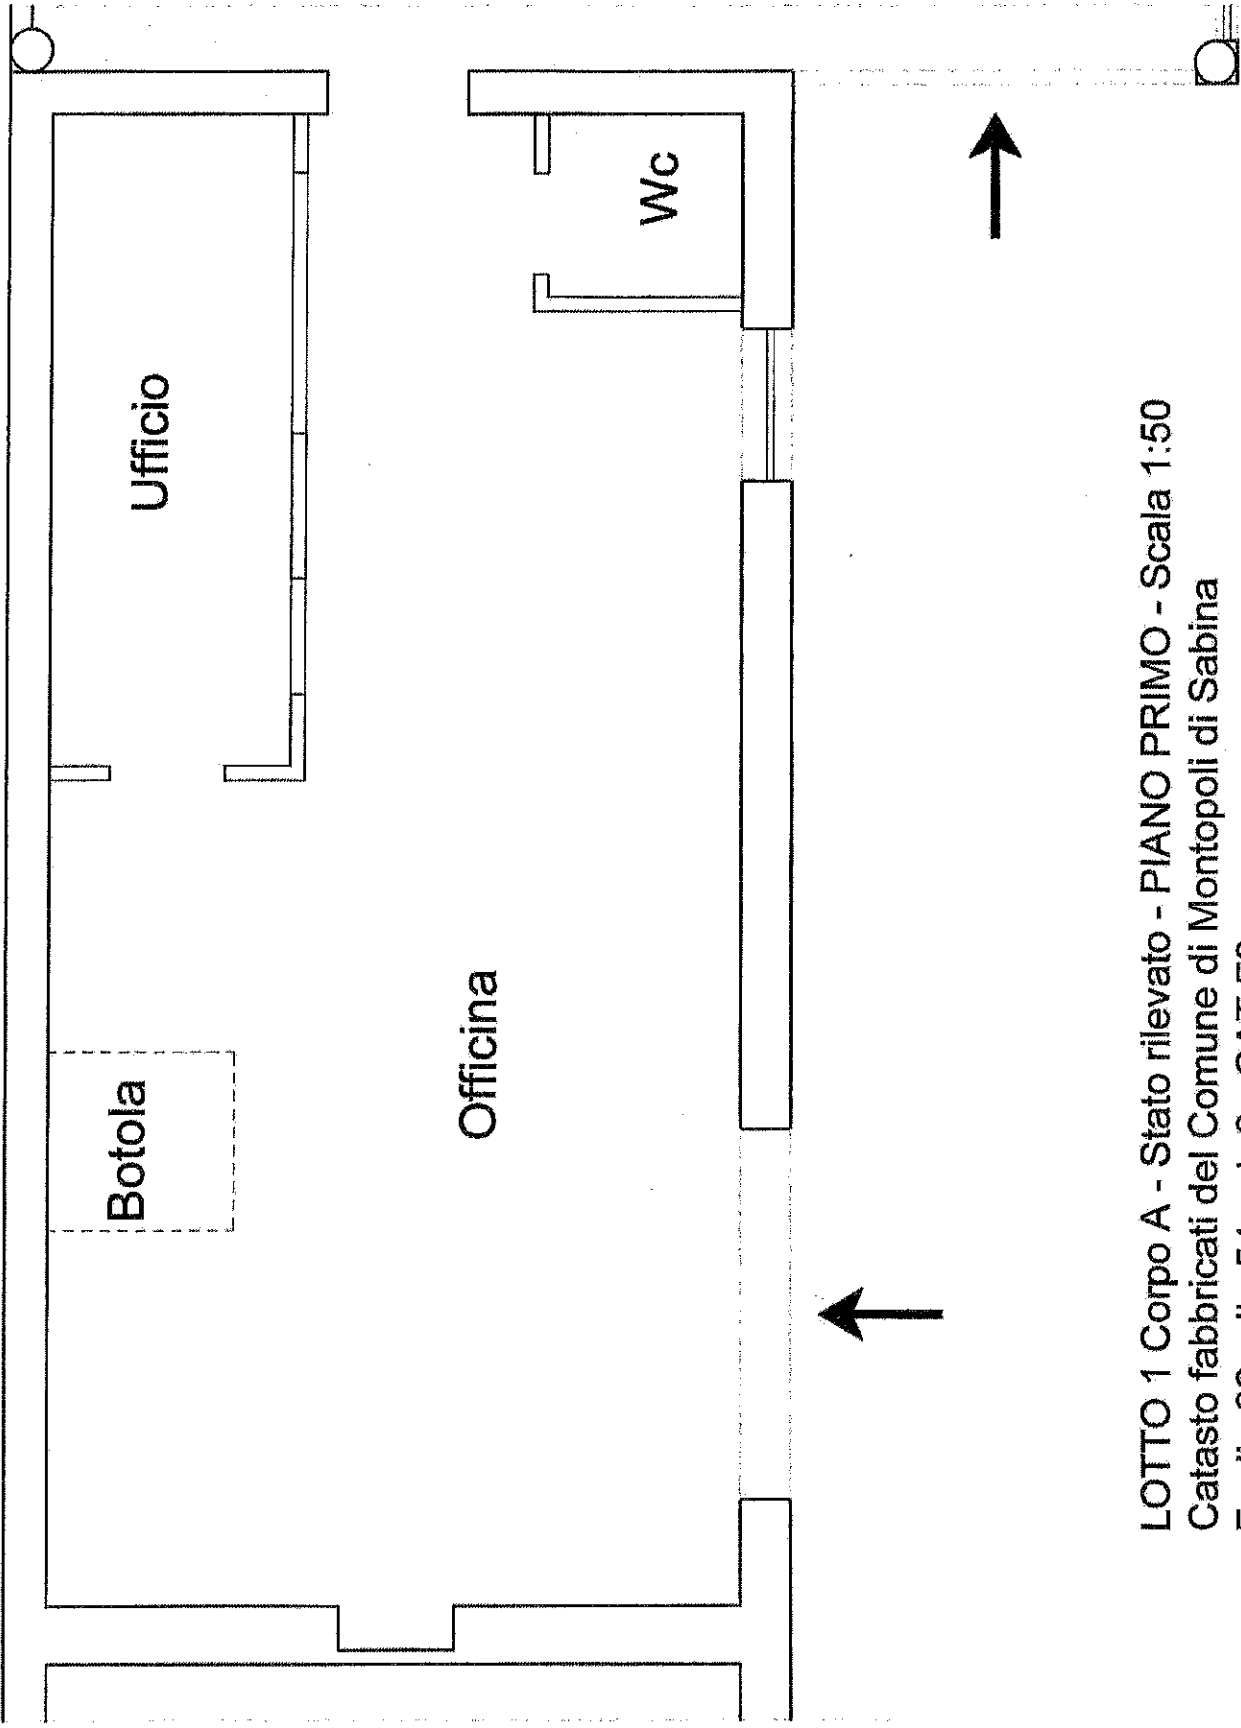

LOTTO 1 Corpo A - Stato rilevato - PIANO PRIMO - Scala 1:50  
Catasto fabbricati del Comune di Montopoli di Sabina  
Foglio 32 p.IIa 54 sub 6 - CAT F3

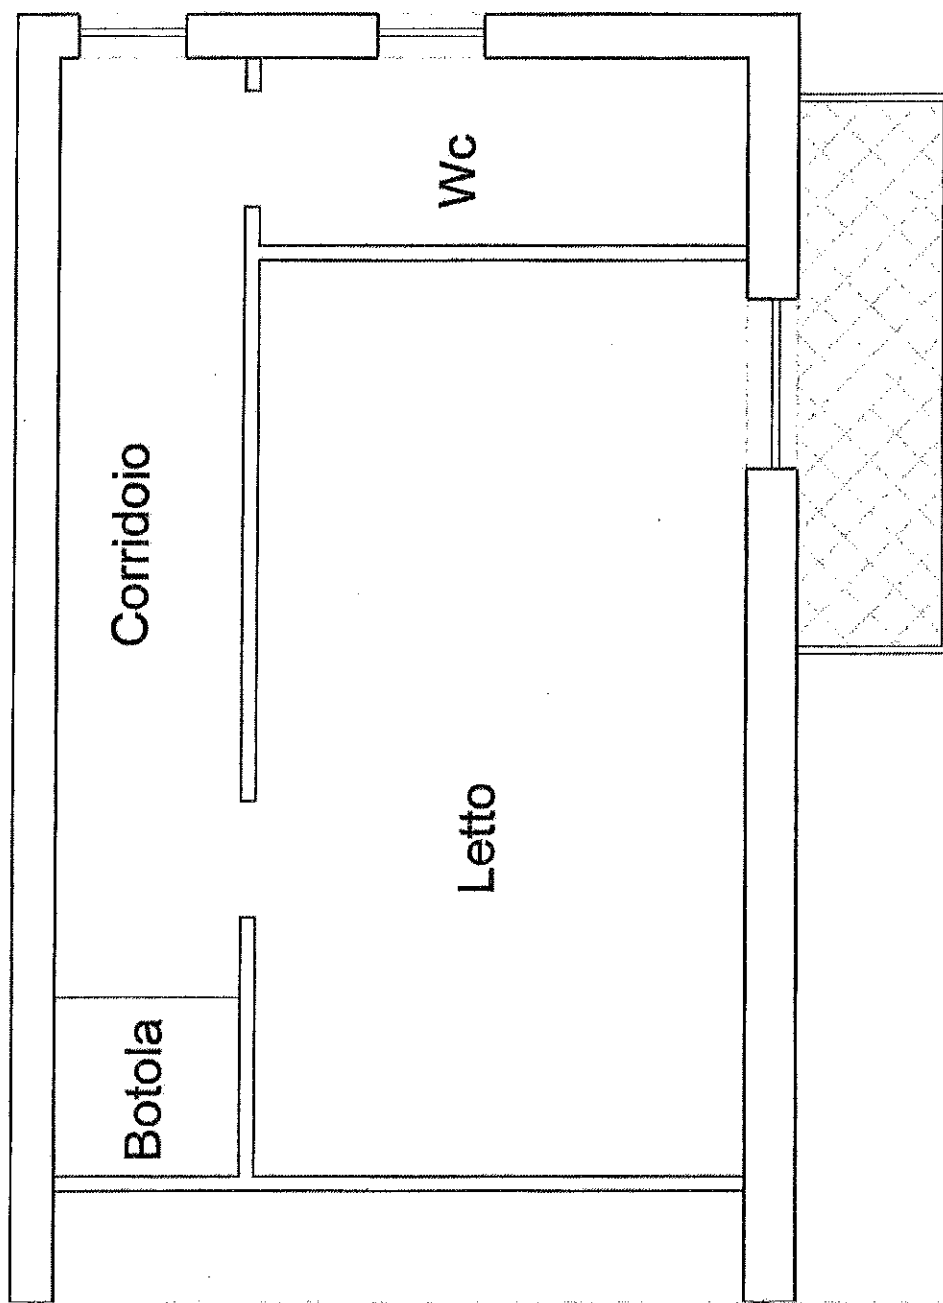

LOTTO 1 Corpo A - Stato rilevato - PIANO PRIMO - Scala 1 : 50  
Catasto fabbricati del Comune di Montopoli di Sabina  
Foglio 32 p.IIa 54 sub 6 - CAT F3

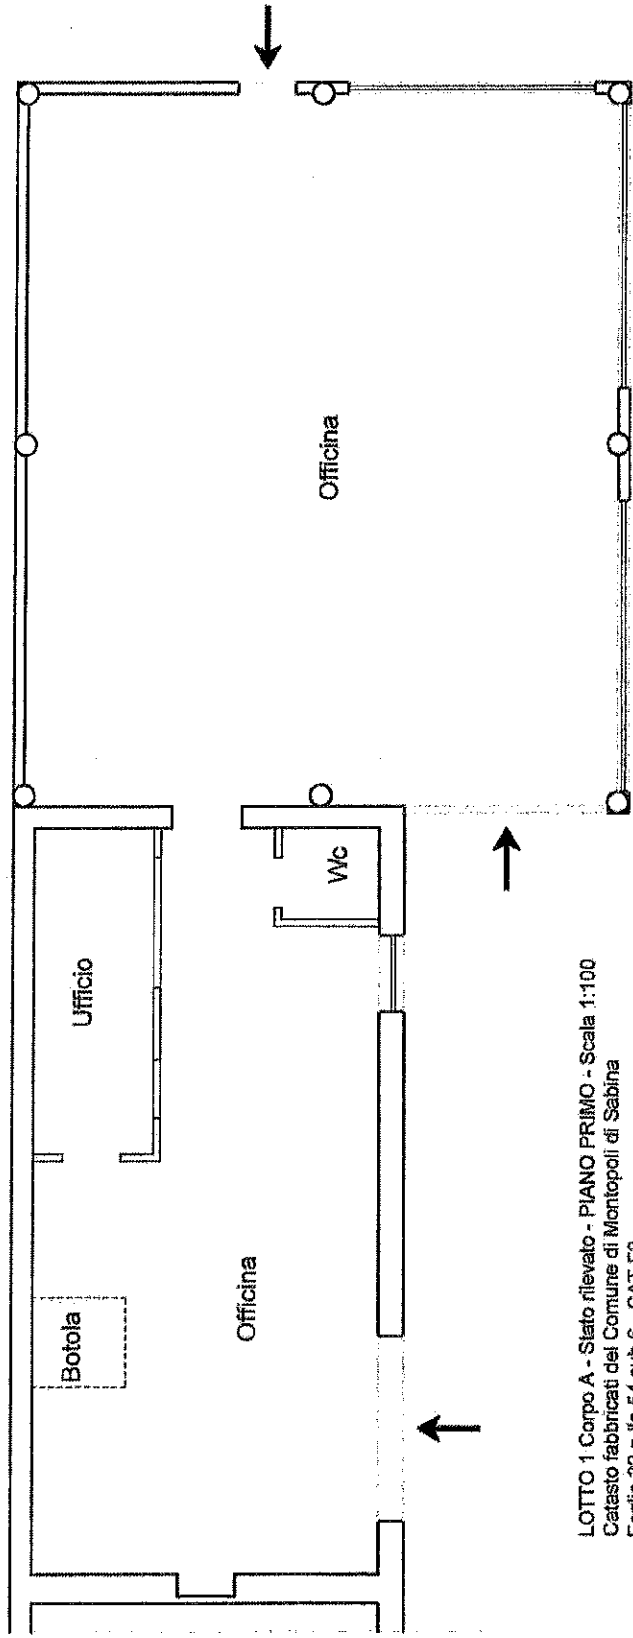

LOTTO 1 Corpo A - Stato rilevato - PIANO PRIMO - Scala 1:100  
 Catasto fabbricati del Comune di Montopoli di Sabina  
 Foglio 32 p.lla 54 sub 6 - CAT F3

LOTTO 2 - Stato rilevato - PIANO TERRA- Scala 1: 100  
 Catasto fabbricati del Comune di Montopoli di Sabina  
 Foglio 32 p.lla 54 sub 2 - CAT C3




Consulente Immobiliare  
Gianluca Quondamstefano

ALBO DEGLI AGENTI IMMOBILIARI n° 40

---

ELABORATO GRAFICO DEL BENE PIGNORATO  
LOTTO 1 CORPO B



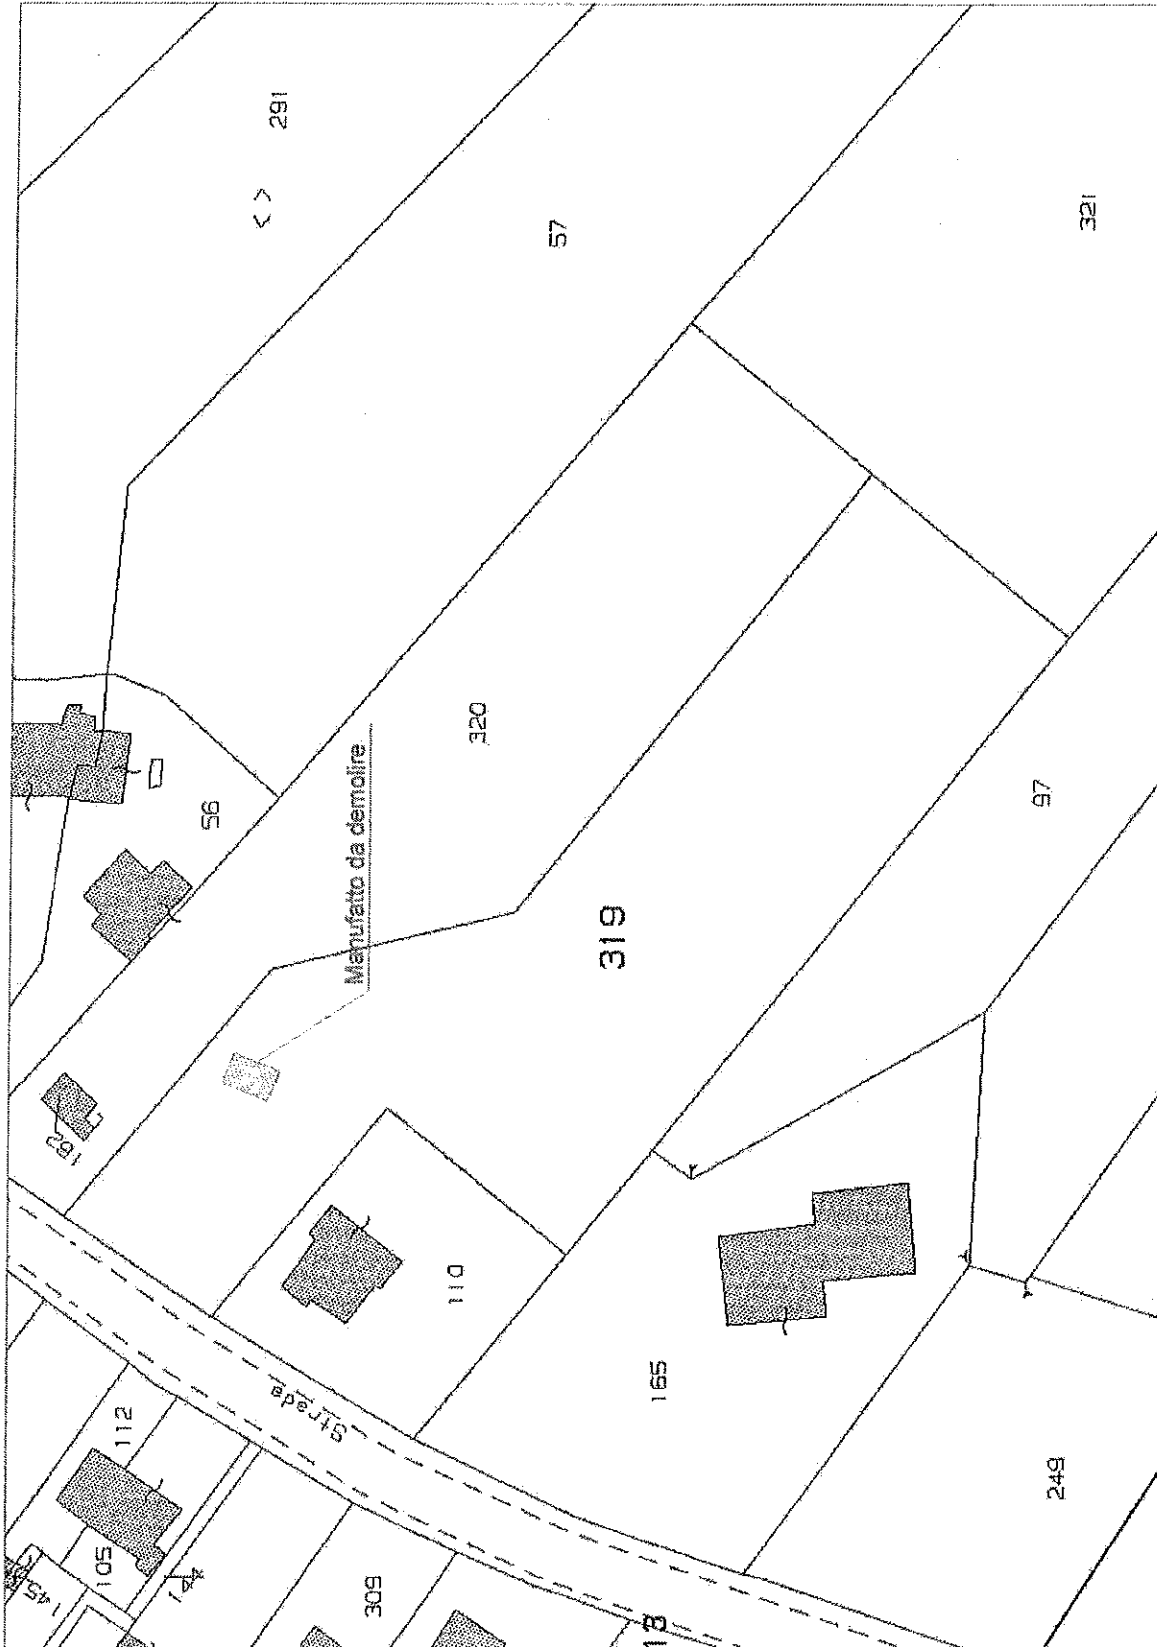

**LOTTO 1 - CORPO B - Stato rilevato - Scala 1: 1000**  
**Catasto Terreni del Comune di Montopoli di Sabina**  
**Foglio 32 p.IIa 319**