

MODULARIO
F. rig. rend. 407




MINISTERO DELLE FINANZE
DIREZIONE GENERALE DEL CATASTO E DEI SS.TT.EE.
CATASTO EDILIZIO URBANO (RDL 13-4-1939, n. 652)

MOD. **BM** (CEU)


LIRE
350

Planimetria di u.i.u. in Comune di ACQUALAGNA via KENNEDY civ. 38

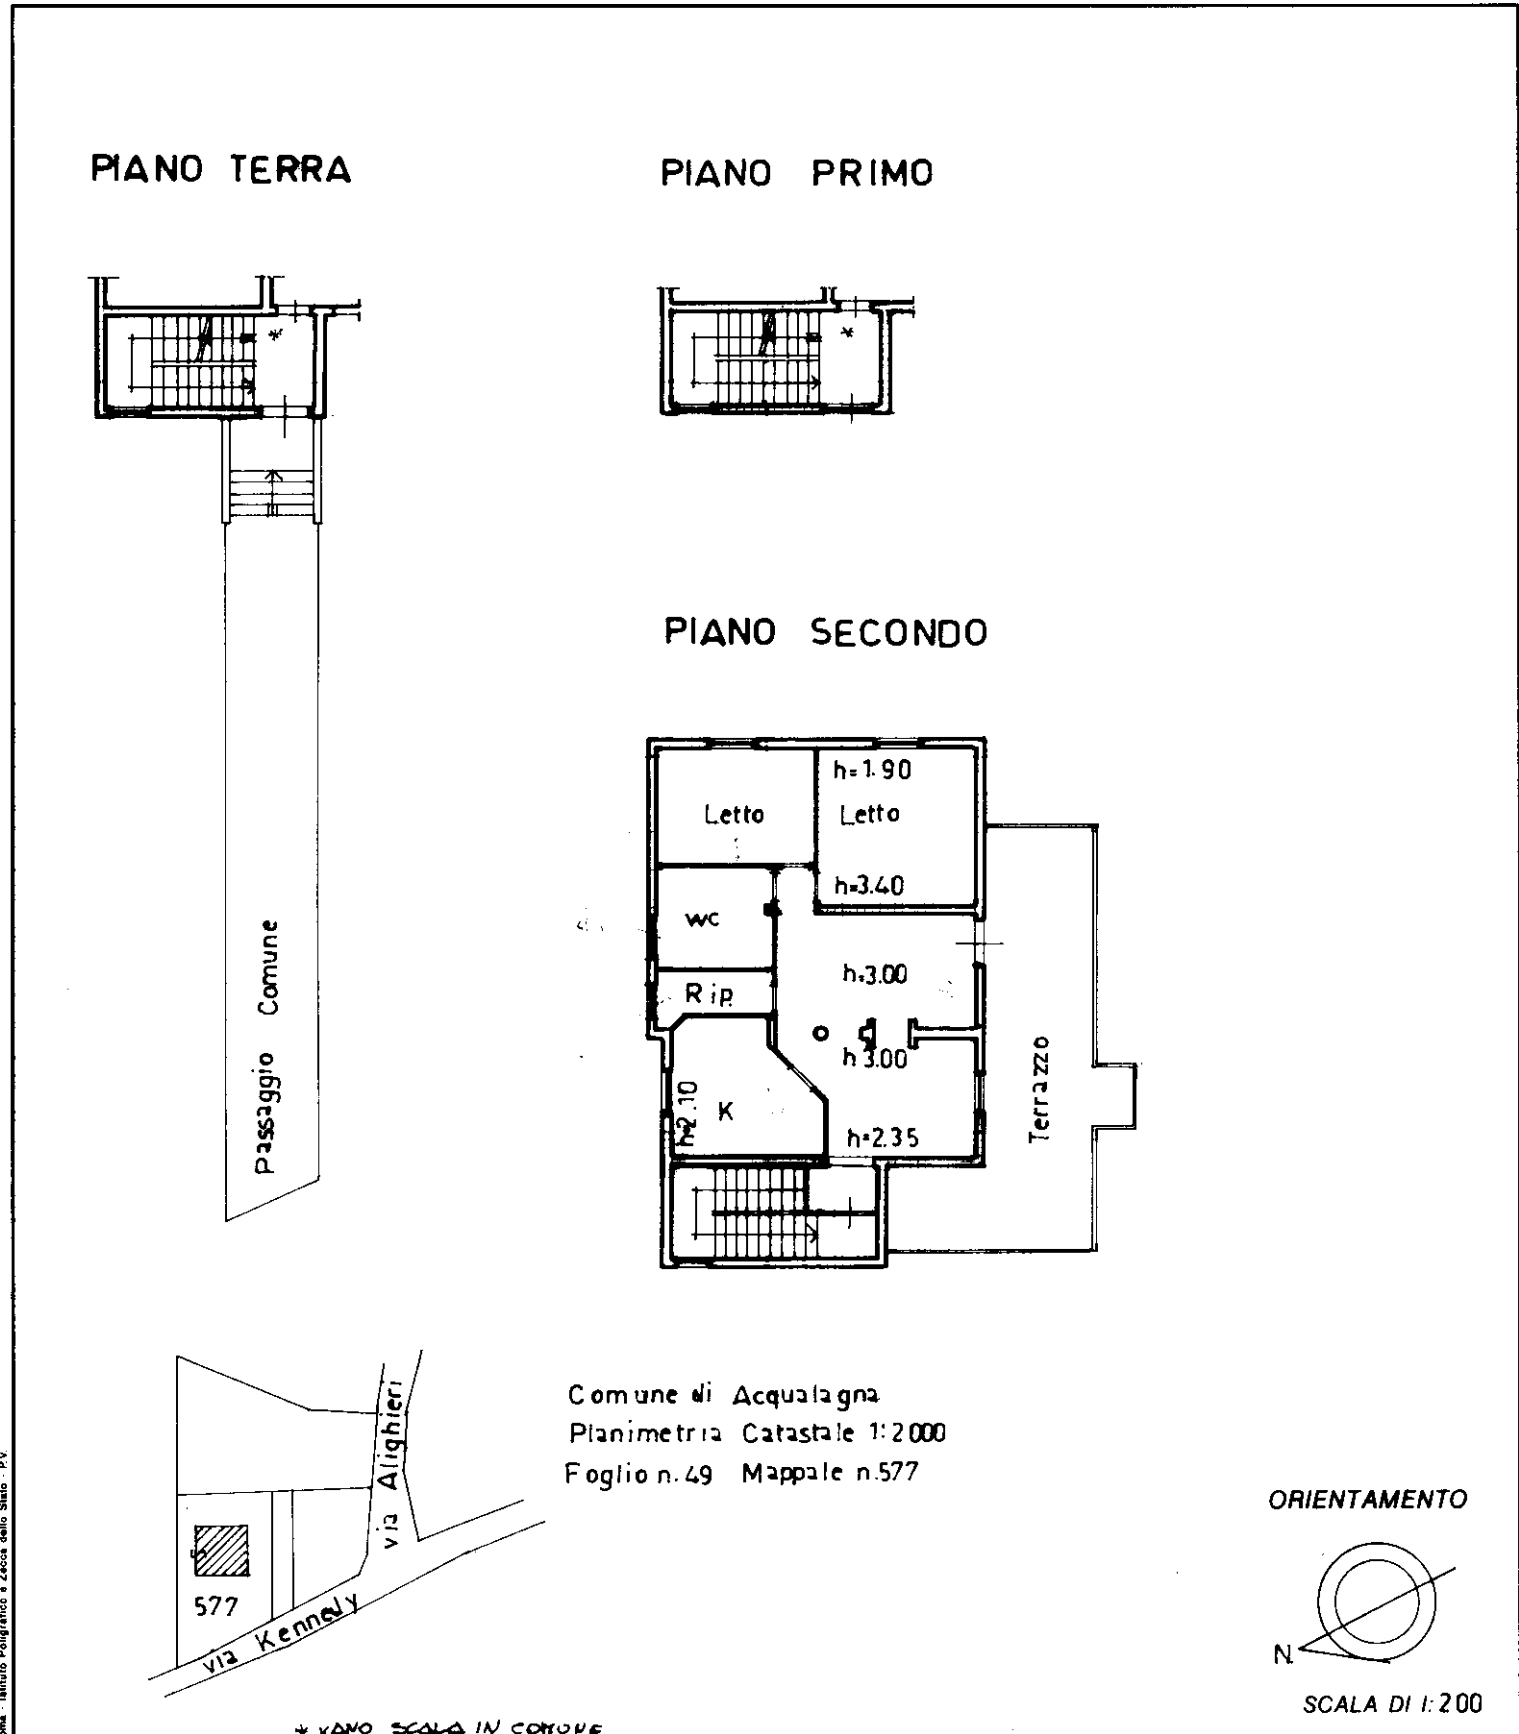

Comune di Acqualagna
Planimetria Catastale 1:2000
Foglio n. 49 Mappale n. 577

ORIENTAMENTO

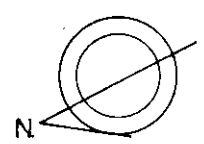

SCALA DI 1:200

Dichiarazione di N.C.
 Denuncia di variazione

Identificativi catastali
 F. 49
 n. 577 sub. 8

Compilata dal Geom. Paoloni Silvano
 (Titolo, cognome e nome)

Iscritto all'albo dei Geometri
 della provincia di Pesaro n. 1263
 data 05-12-95 Firma [Signature]

RISERVATO ALL'UFFICIO

pr. 3869
7 DIC. 1995