


Via Cappuccini



Via Cavour

PIANO TERRA

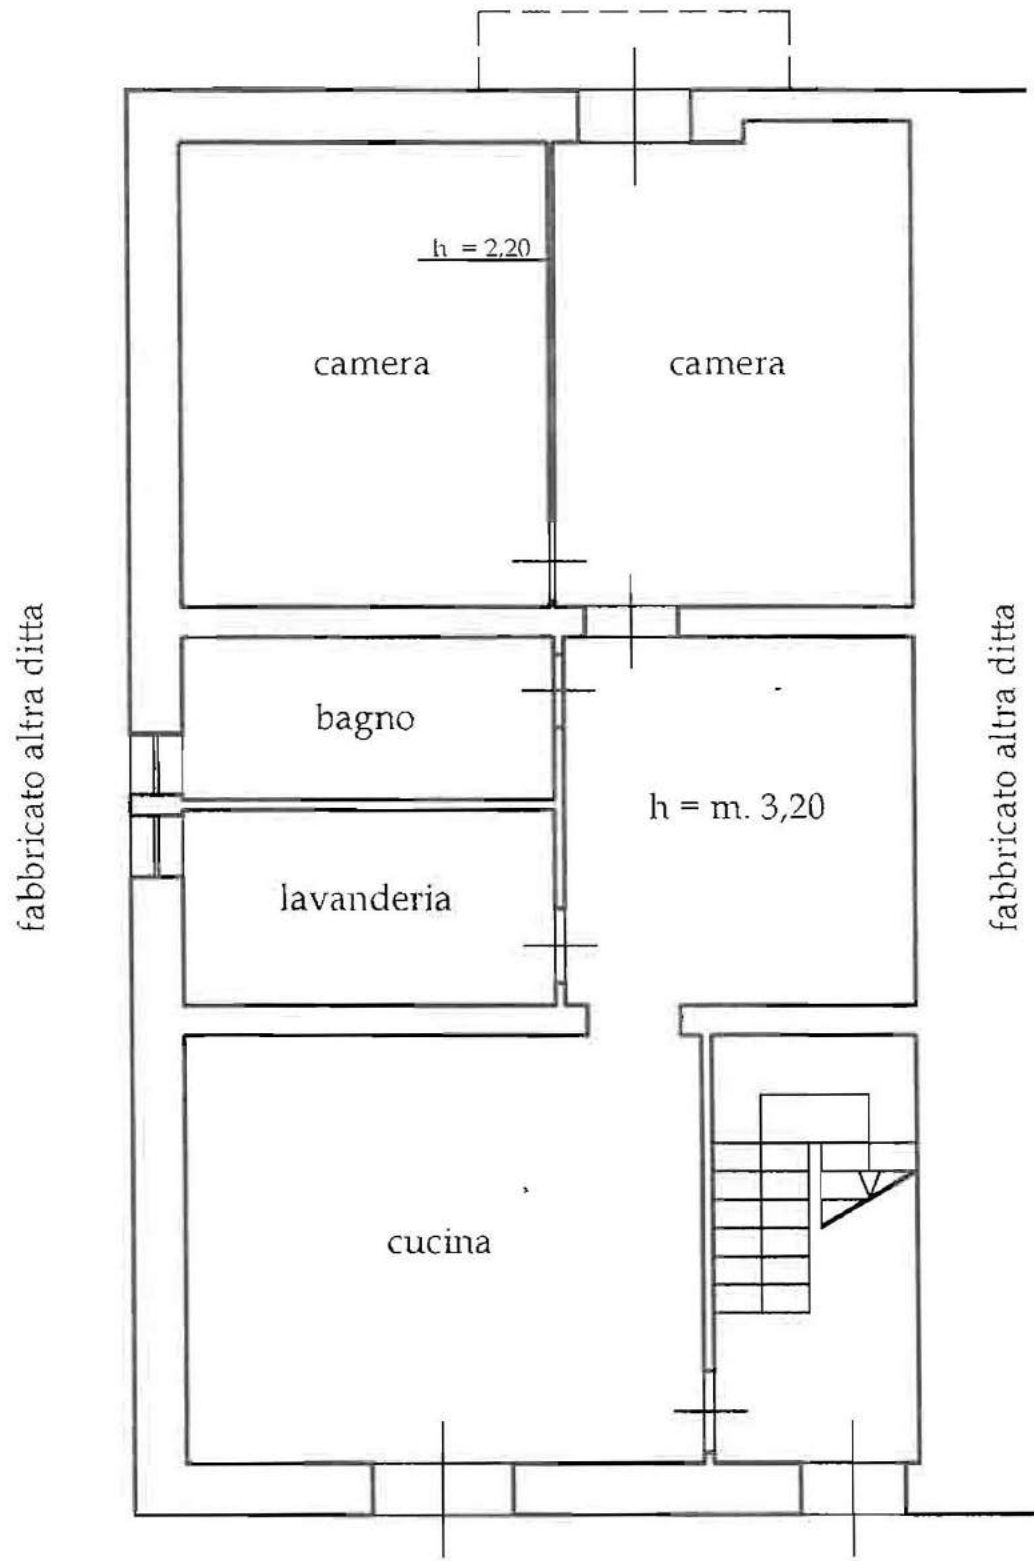

MODULARIO
F. - ng. rend. - 498



MINISTERO DELLE FINANZE
DIREZIONE GENERALE DEL CATASTO E DEI SERVIZI TECNICI ERARIALI

Lire
200


NUOVO CATASTO EDILIZIO URBANO

(R. DECRETO-LEGGE 13 APRILE 1939, N. 452)

Planimetria dell'immobile situato nel Comune di Ramacca Via Cavour n. 96 - Valpucini


Ditta

Allegata alla dichiarazione presentata all'Ufficio Tecnico Erariale di Catania

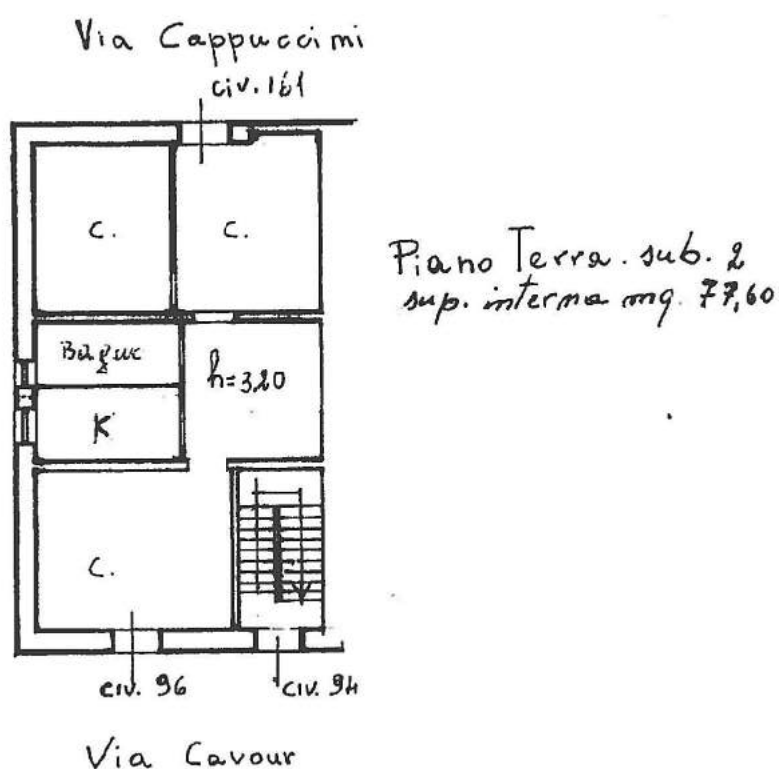

2090819

ORIENTAMENTO

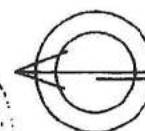

SCALA DI 1:200

SPAZIO RISERVATO PER LE ANNOTAZIONI D'UFFICIO

DATA

PROT. N°

5/2/86

Compilata dal Arch. A. ...
(Titolo, nome e cognome del tecnico)

Iscritto all'Albo degli Architetti
della Provincia di Catania

DITTA

Firma:

Catasto dei Fabbricati - Situazione al 12/02/2015 - Comune di RAMACCA(HI 68) - < Foglio: 142 Particella: 595 - Subalterno 2 >
VIA CAVOUR n. 96 piano: T;

4