

MODULARIO
F. - Cat. S. T. - 315



MINISTERO DELLE FINANZE
DIREZIONE GENERALE DEL CATASTO E DEI SERVIZI TECNICI ERARIALI

MOD. B (Nuovo Catasto Edilizio Urbano)

Lire
20


NUOVO CATASTO EDILIZIO URBANO

(R. DECRETO-LEGGE 13 APRILE 1939, N. 652)

Planimetria dell'immobile situato nel Comune di SALEMI Via Atsara, 30

Ditta Roberto Antonio nato a Salemi il 22/10/1915

Allegata alla dichiarazione presentata all'Ufficio Tecnico Erariale di _____

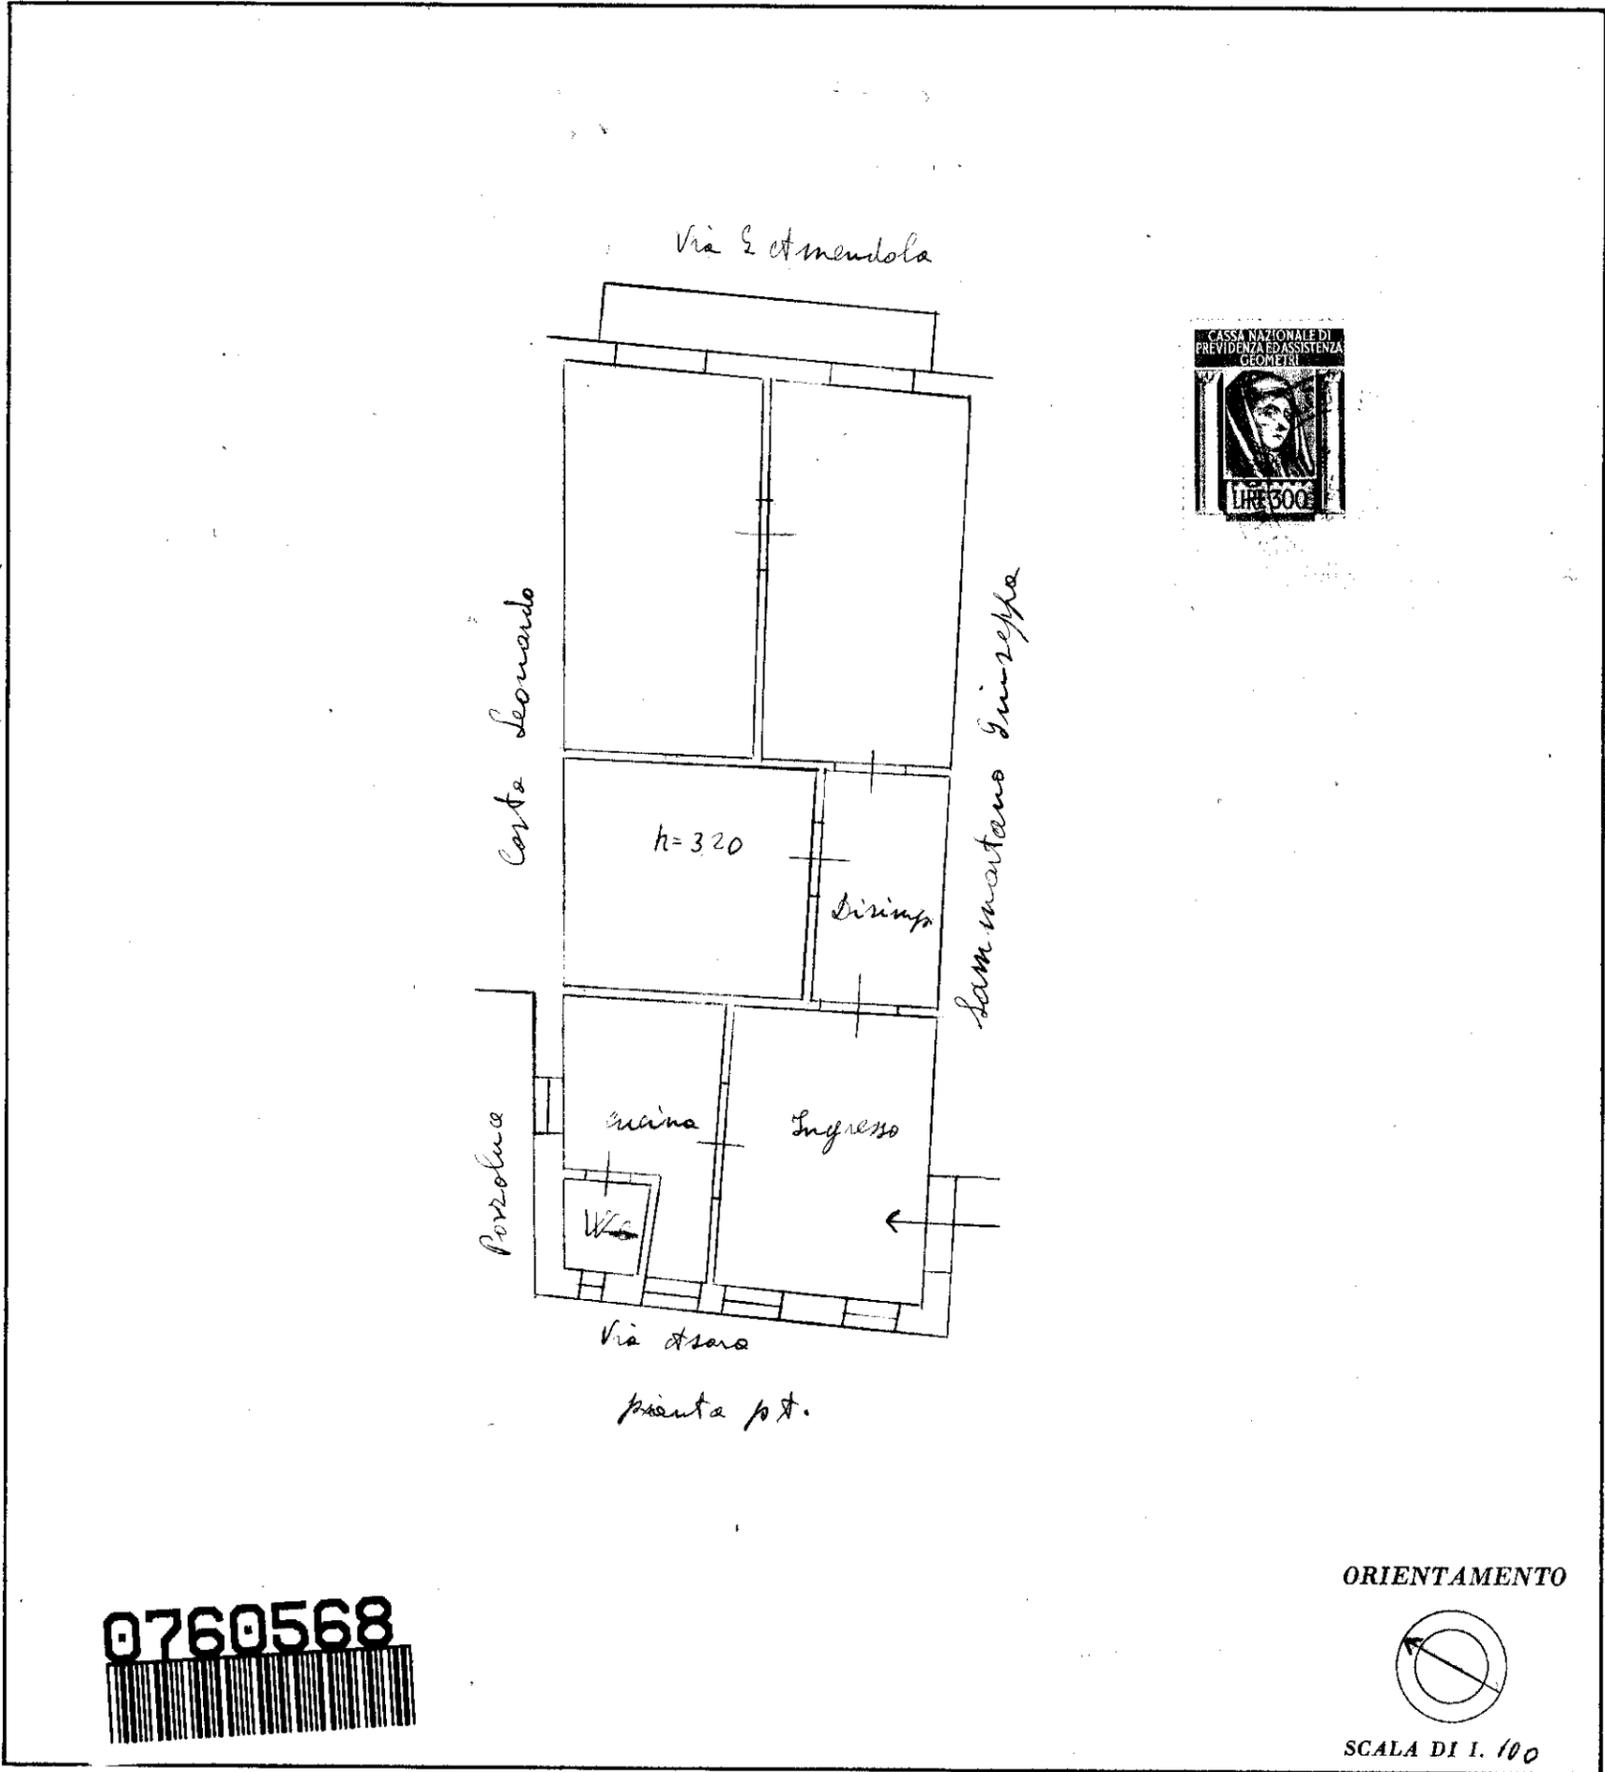

0760568

SPAZIO RISERVATO PER LE ANNOTAZIONI D'UFFICIO

DATA 14-6-1966
PROT. N° 1665

[Handwritten signature]

Compilata dal Geom.
(Titolo, nome e cognome del tecnico)
Stallone Attilio
Iscritto all'Albo dei Geom.
della Provincia di Trepani
DATA Salemi 30/5/1966
Firma: Geom. Stallone Attilio

ISTITUTO POLIGRAFICO DELLO STATO

MODULARIO
F. - Cat. S. T. - 315



MINISTERO DELLE FINANZE
DIREZIONE GENERALE DEL CATASTO E DEI SERVIZI TECNICI ERARIALI

Mod. B (Nuovo Catasto Edilizio Urbano)

Lire
20


NUOVO CATASTO EDILIZIO URBANO

(R. DECRETO-LEGGE 13 APRILE 1939, N. 652)

Planimetria dell'immobile situato nel Comune di SALEMI Via Asaro, 32


Ditta Robino Antonio nato a Salemi il 22/10/1945

Allegata alla dichiarazione presentata all'Ufficio Tecnico Erariale di _____

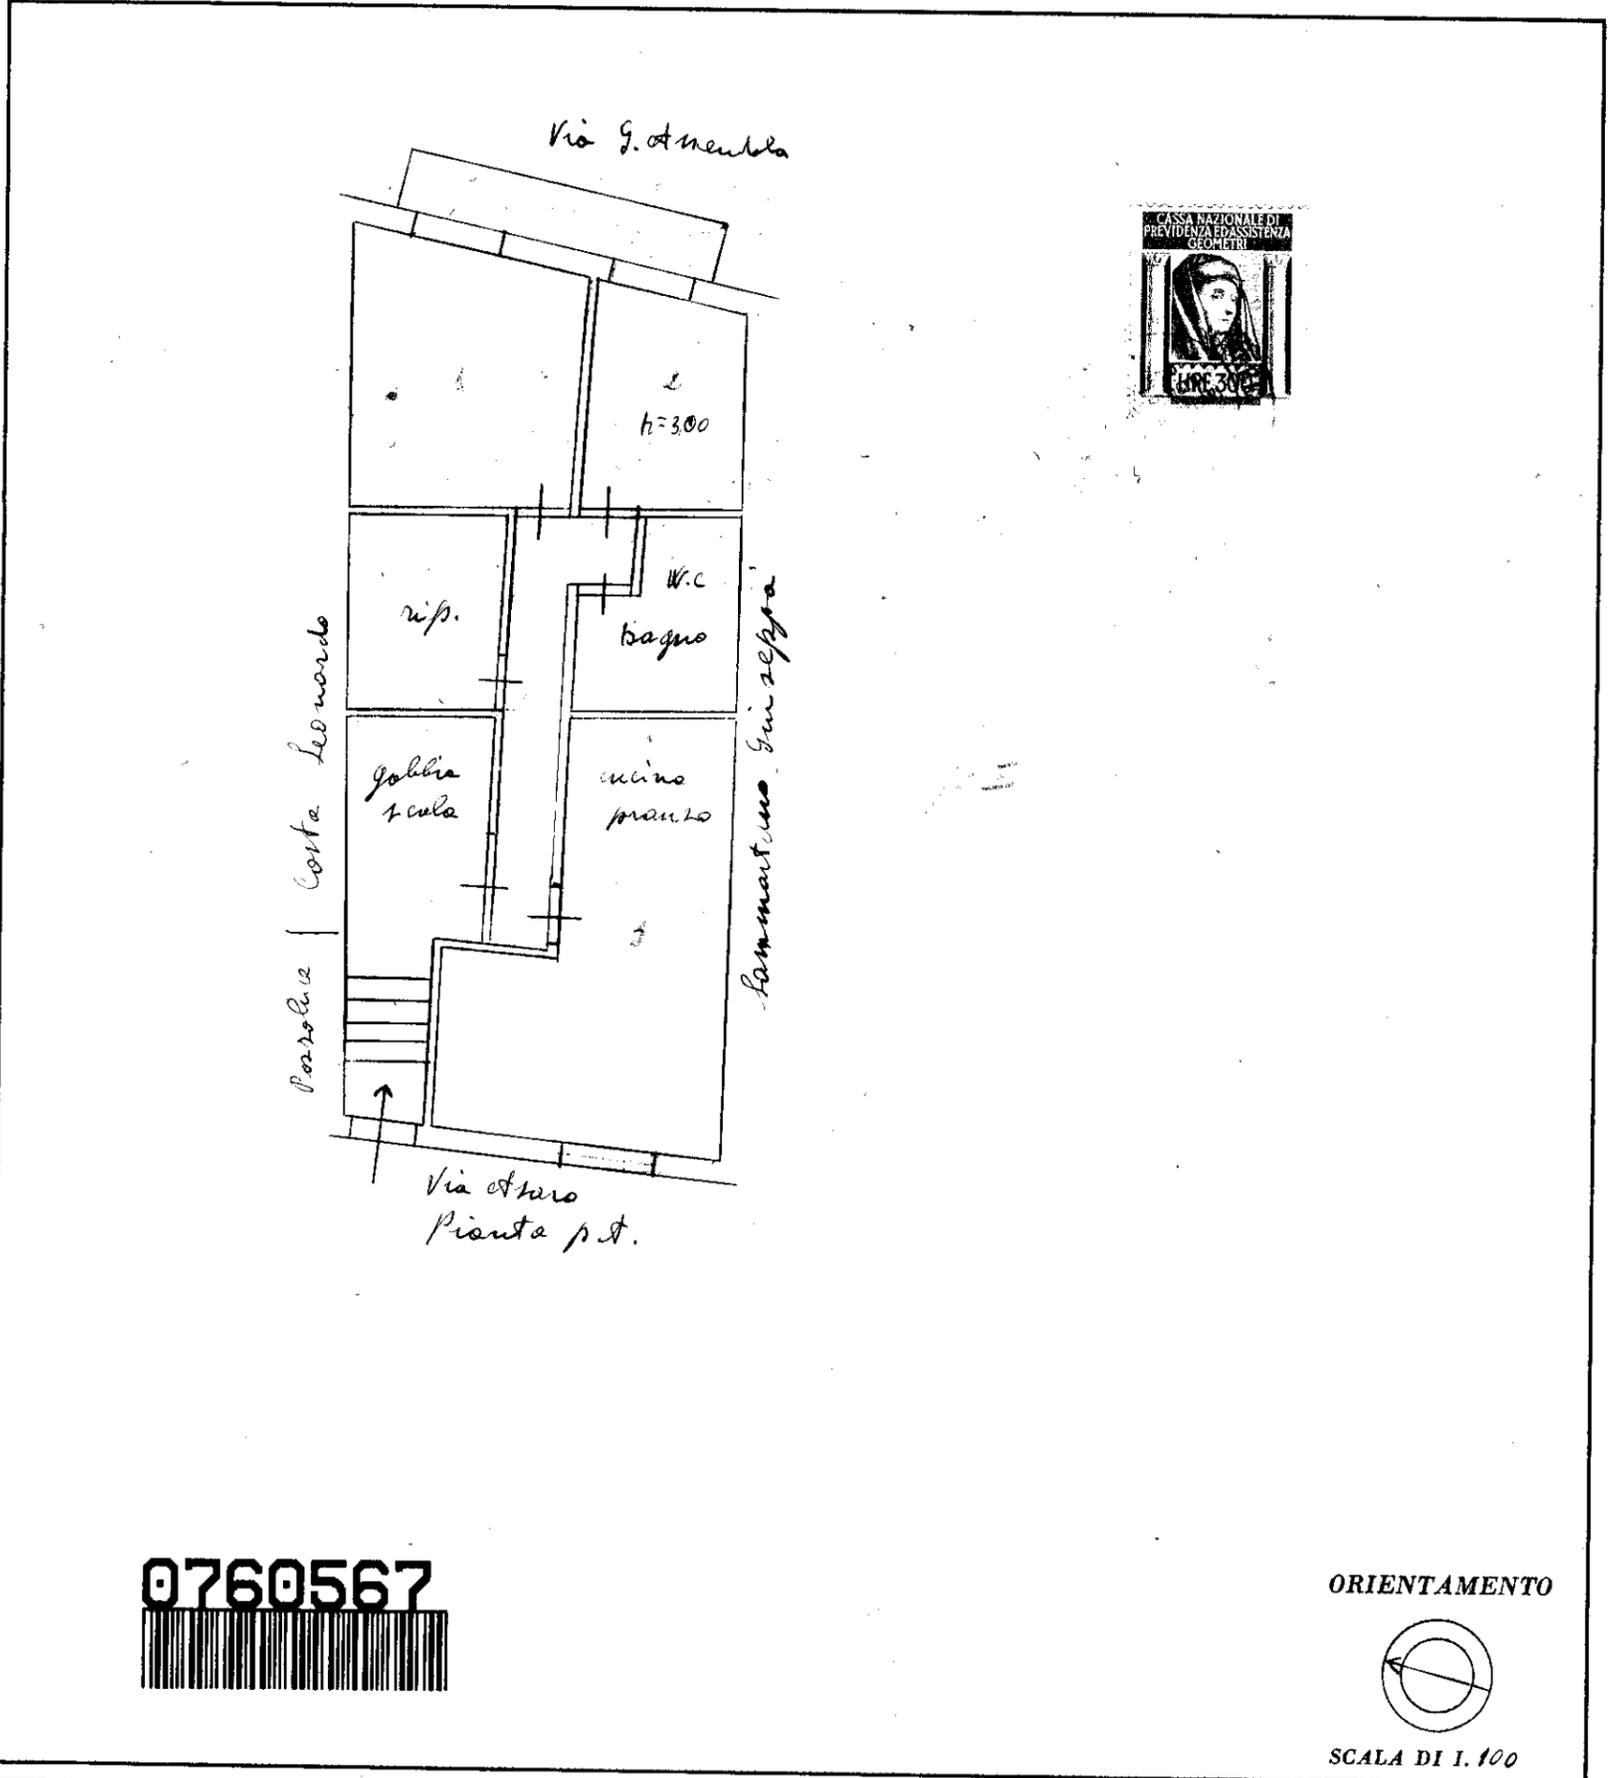

0760567

ORIENTAMENTO

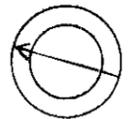

SCALA DI 1.100

SPAZIO RISERVATO PER LE ANNOTAZIONI D'UFFICIO

DATA 14.6.1966
PROT. N° 1664

Compilata dal Geom. Stallone Melchione
(Titolo, nome e cognome del tecnico)
Iscritto all'Albo dei Geom. della Provincia di Trapani
DATA Salemi 30/5/1966
Firma: Geom. Stallone Melchione

ISTITUTO POLIGRAFICO DELLO STATO

MODULARIO
F. - Cat. S. T. - 315



MINISTERO DELLE FINANZE

MOD. B (Nuovo Catasto Edilizio Urbano)

DIREZIONE GENERALE DEL CATASTO E DEI SERVIZI TECNICI ERARIALI

Lire
20


NUOVO CATASTO EDILIZIO URBANO

(R. DECRETO-LEGGE 13 APRILE 1939, N. 652)

Planimetria dell'immobile situato nel Comune di Salemi Via G. Amendola 43

Ditta Robino Antonio nato a Salemi il 22/10/1915

Allegata alla dichiarazione presentata all'Ufficio Tecnico Erariale di _____

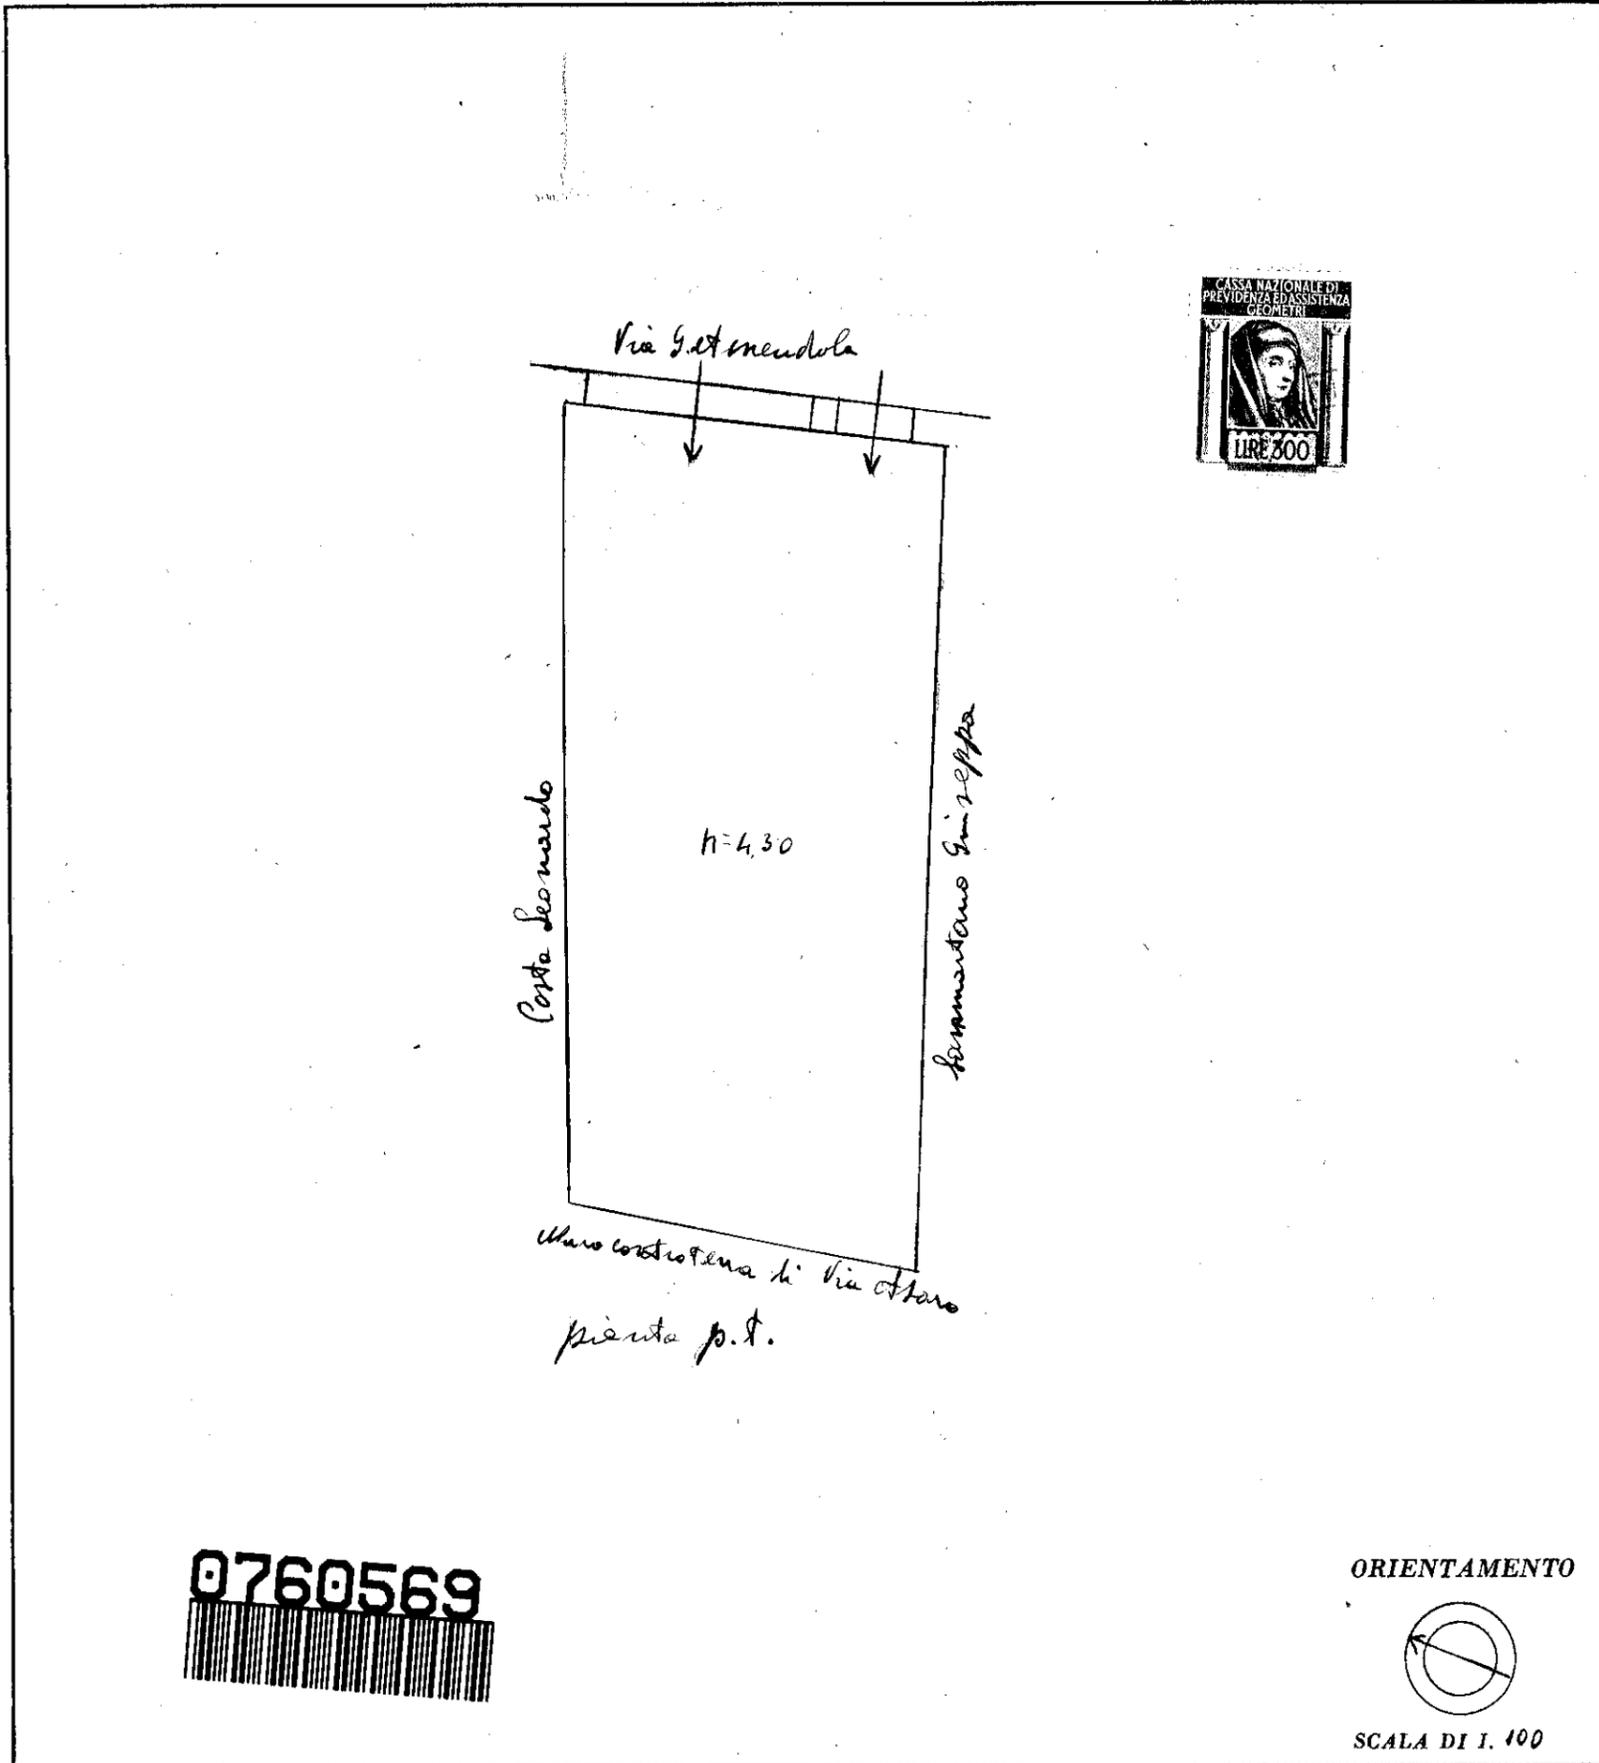

SPAZIO RISERVATO PER LE ANNOTAZIONI D'UFFICIO

DATA 14.6.1966
PROT. N° 1666

Stallone

Compilata dal Geom. Stallone Michelchione
(Titolo, nome e cognome del tecnico)
Iscritto all'Albo dei Geom.
della Provincia di Trapani
DATA Salemi 30/5/1966
Firma: Geom. Stallone Michelchione

ISTITUTO POLIGRAFICO DELLO STATO

MODULARIO
F. - Cat. S. 7. - 315




MINISTERO DELLE FINANZE
DIREZIONE GENERALE DEL CATASTO E DEI SERVIZI TECNICI ERARIALI
NUOVO CATASTO EDILIZIO URBANO

Mod. B (Nuovo Catasto Edilizio Urbano)

Lire
20

(R. DECRETO-LEGGE 13 APRILE 1939, N. 652)

Planimetria dell'immobile situato nel Comune di SALEMI Via Asaro 32
Ditta Robino Antonio nato a Salemi il 22/10/1915
Allegata alla dichiarazione presentata all'Ufficio Tecnico Erariale di _____

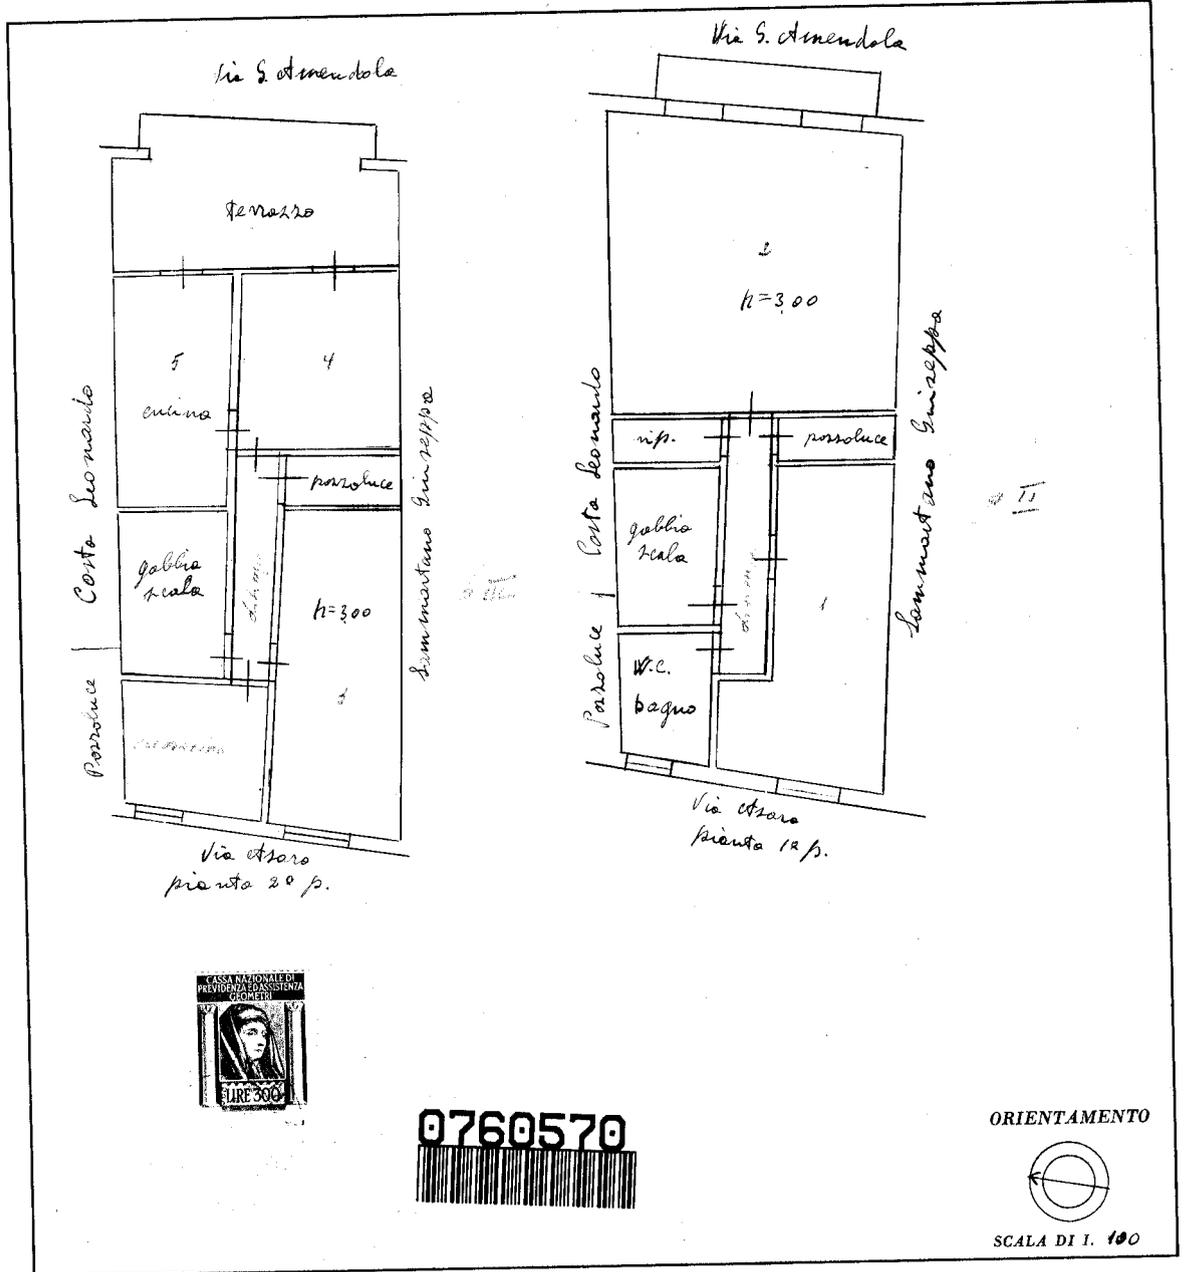

linea 01

Catasto dei Fabbricati - Situazione al 26/09/2023 - Comune di SALEMI(H700) - < Foglio 99 - Particella 277 - Subalterno 4 >
VIA ASARO n. 32 Piano 2 - 3

SPAZIO RISERVATO PER LE ANNOTAZIONI D'UFFICIO

DATA 14-6-1966
PROT. N° 166f

Compilata dal Geom. Stalano Melchiorre
(Titolo, nome e cognome del tecnico)
Iscritto all'Albo dei Geom.
della Provincia di Trapani
DATA Salemi 30/5/1966
Firma: Geom. Stalano Melchiorre

Ultima planimetria in atti