

MODULARIO  
F. rig. rend. 496




MINISTERO DELLE FINANZE  
DIREZIONE GENERALE DEL CATASTO E DEI SS.TT.EE.  
**CATASTO EDILIZIO URBANO** (RDL 13-4-1939, n. 652)  
Planimetria di u.i.u. in Comune di PARETE via A.L.ABRIOLA civ.1.0

MOD. AN (CEU)  
LIRE  
**400**

Catasto dei Fabbricati - Situazione al 27/04/2016 - Comune di PARETE(G333) - < Foglio: 2 Particella: 5824 - Subalterno 5 >  
Via ARTURO LABRIOLA n. 10 piano: 1;

Piano primo  
Sub 5 H = 3.50  
foglio N° 2  
part. N° 597

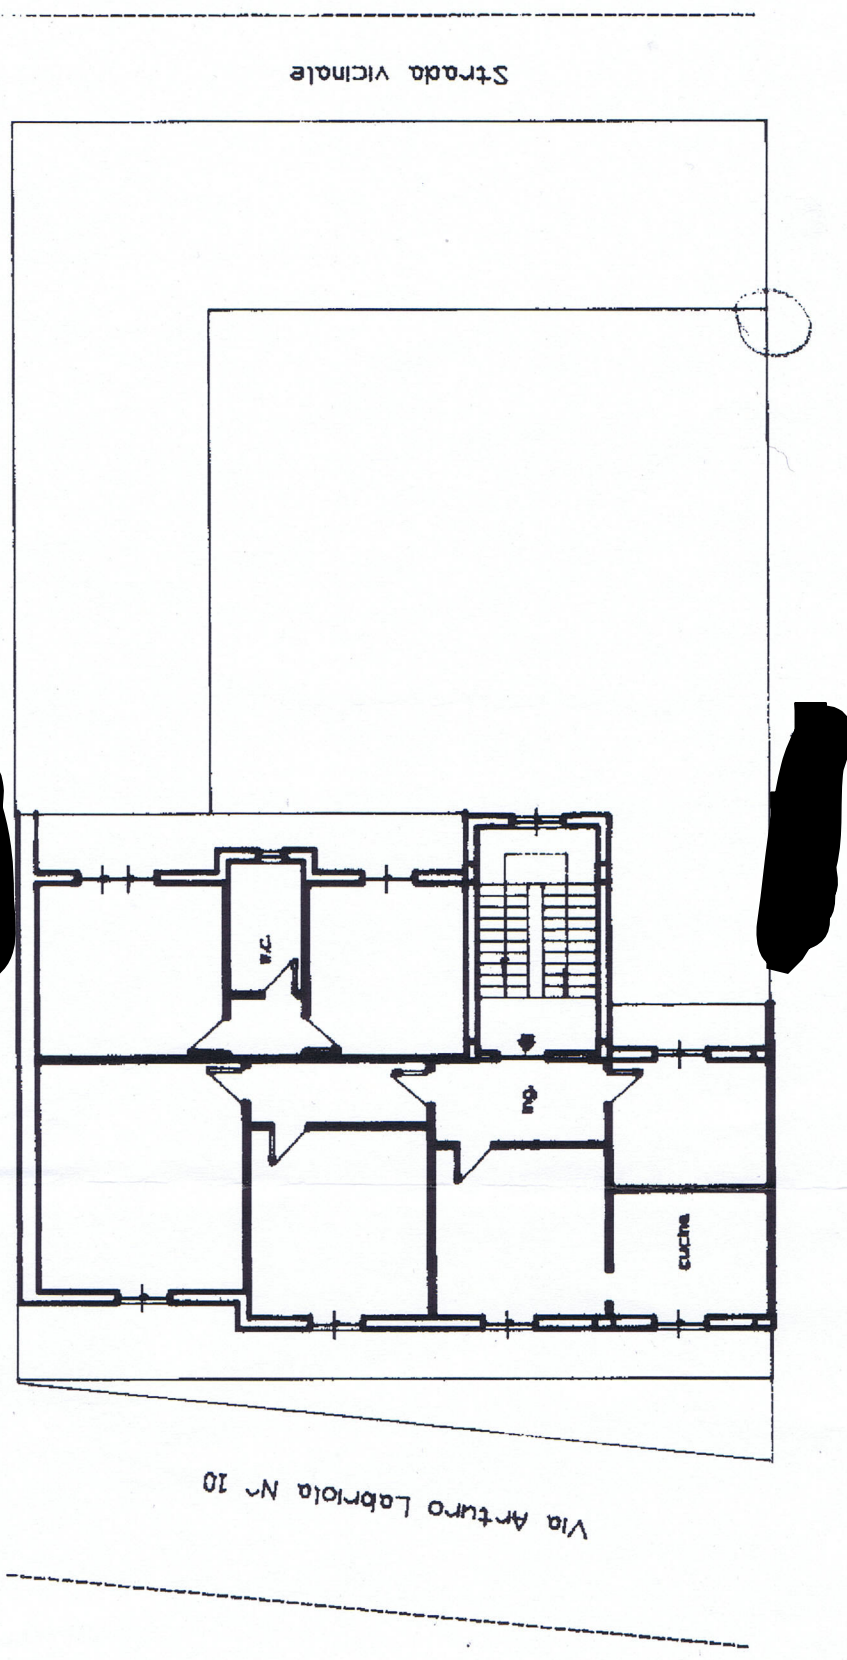

ORIENTAMENTO  
N

SCALA DI 1:200



RISERVATO ALL'UFFICIO  
Compilata dal Arch. (Titolo, cognome e nome)  
Iscritto all'albo degli Architetti della provincia di Caserta n. 434  
F. 597 sub. 5

Dichiarazione di N.C.   
Denuncia di variazione

Identificativi catastali  
F. 597 sub. 5