

**Agenzia del Territorio
CATASTO FABBRICATI
Ufficio Provinciale di
Siena**

Dichiarazione protocollo n. SI0018231 del 02/03/2006

Planimetria di u.i.u. in Comune di Colle Di Val D'elsa

Frazione Campiglia Via R.sanzio

civ. 14

Identificativi Catastali:

Sezione:

Foglio: 29

Particella: 121

Subalterno: 16

Compilata da:

Marchetti Roberto

Iscritto all'albo:




Geometri

Prov. Siena

N. 879

Scheda n. 1

Scala 1:200

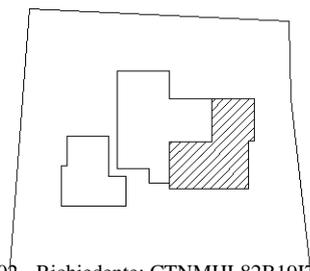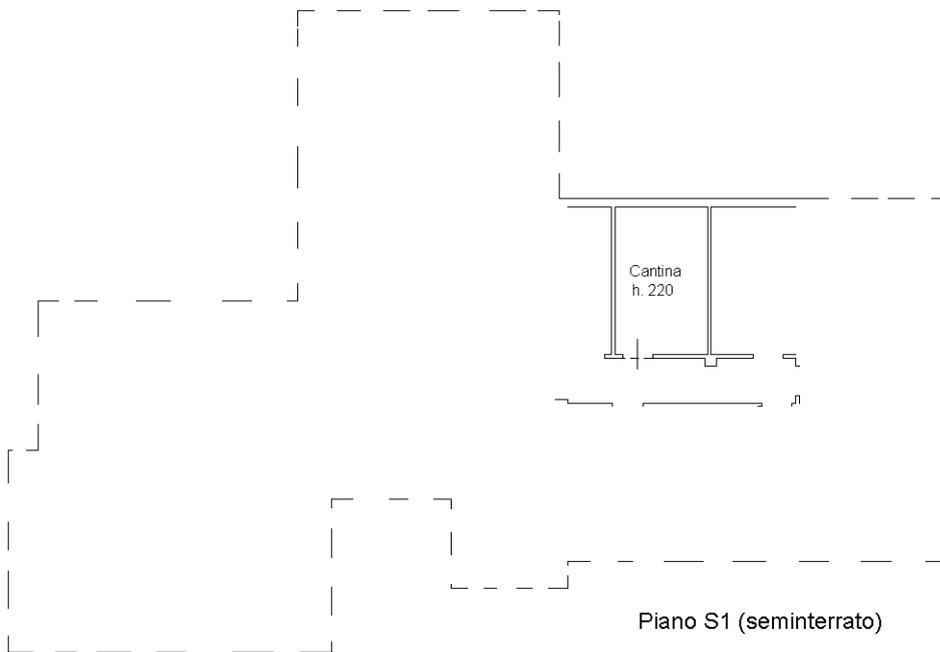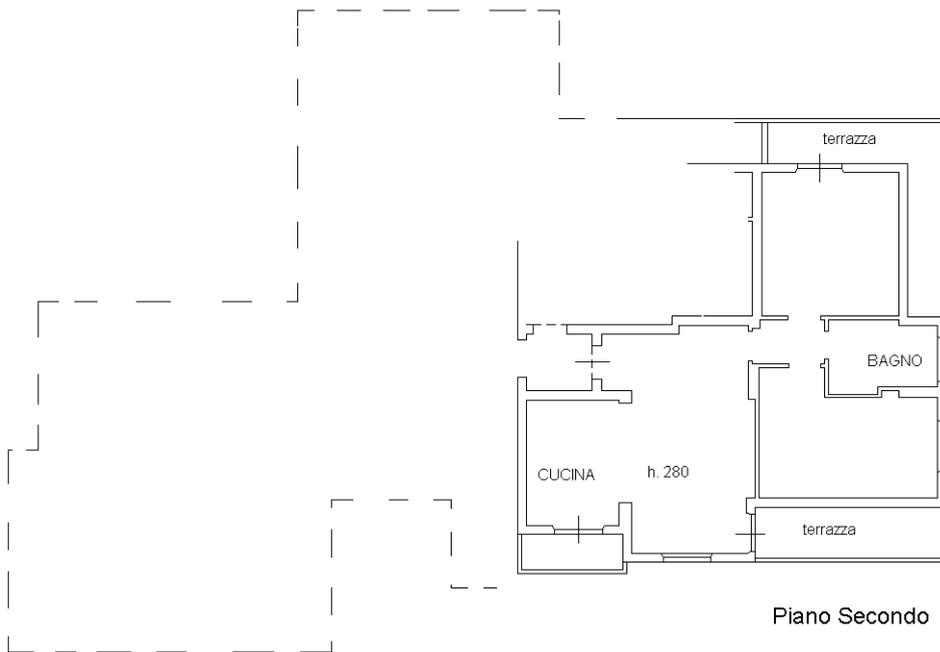

NORD



Ultima planimetria in atti

Catasto dei Fabbricati - Situazione al 12/09/2022 - Comune di COLLE DI VAL D'ELSA(C847) - < Foglio 29 - Particella 121 - Subalterno 16 >
LOCALITA' CAMPIGLIA n. 14 Piano S1-2

**Agenzia del Territorio
CATASTO FABBRICATI
Ufficio Provinciale di
Siena**

Dichiarazione protocollo n. SI0088760 del 29/09/2005

Planimetria di u.i.u. in Comune di Colle Di Val D'elsa

Frazione Campiglia Via R.sanzio

civ. 14

Identificativi Catastali:

Sezione:

Foglio: 29

Particella: 121

Subalterno: 10

Compilata da:
Bianchi Giulio

Iscritto all'albo:
Periti Edili


Prov. Siena

N. 741


Scheda n. 1

Scala 1:200

Piano terreno

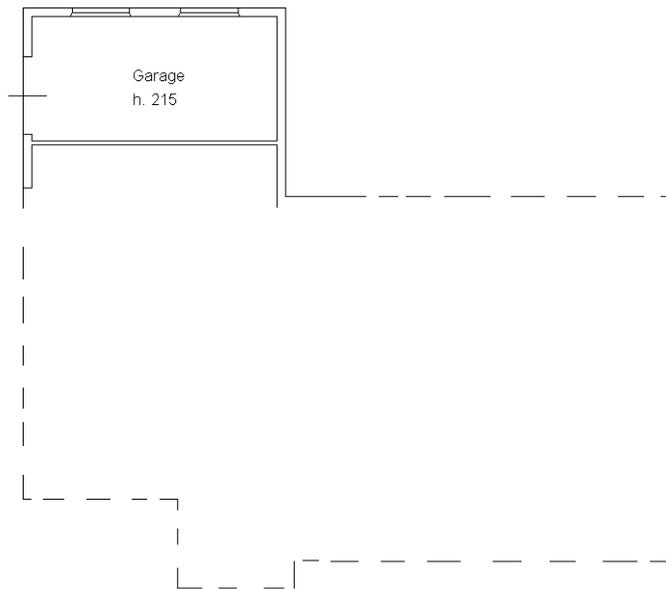

Planimetria ubicativa

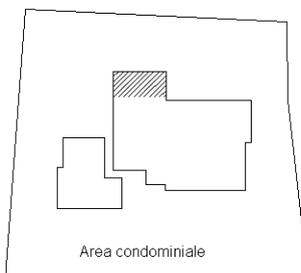

NORD




Ultima planimetria in atti

Agenzia del Territorio
CATASTO FABBRICATI
Ufficio Provinciale di
Siena


ELABORATO PLANIMETRICO	
Compilato da: Marchetti Roberto	
Iscritto all'albo: Geometri	
Prov. Siena	N. 879

Comune di Colle Di Val D'elsa	Protocollo n. SI0004801 del 15/01/2008
Sezione: Foglio: 29 Particella: 121	Tipo Mappale n. del


Dimostrazione grafica dei subalterni Scala 1 : 500

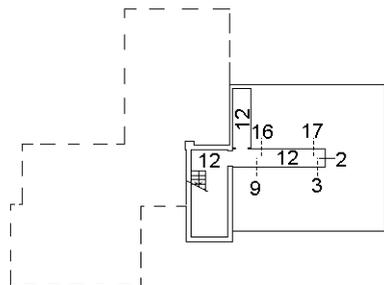


Piano S1 (seminterrato)

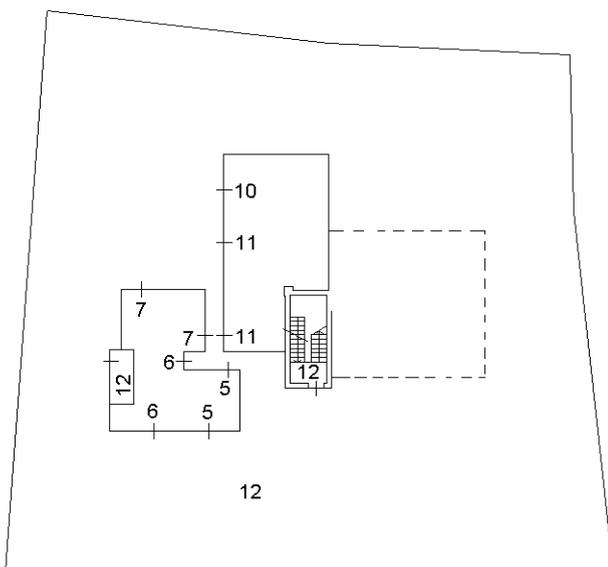

Piano Terra

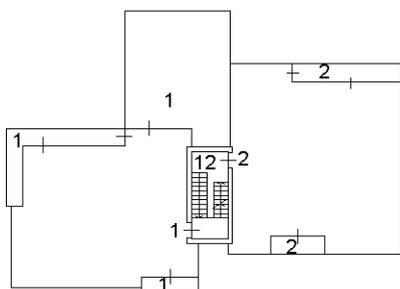

Piano Primo

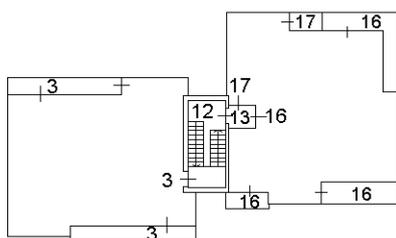

Piano Secondo



Piano Terzo

NORD



Ultima planimetria in atti

ACCERTAMENTO DELLA PROPRIETÀ IMMOBILIARE URBANA ELENCO DEI SUBALTERNI ASSEGNATI

Comune COLLE DI VAL D'ELSA	Sezione	Foglio 29	Particella 121	Tipo mappale	del:
-------------------------------	---------	--------------	-------------------	--------------	------

Sub	UBICAZIONE via/piazza	n.civ	Piani	Scala	Int	DESCRIZIONE
1	FRAZIONE CAMPIGLIA VIA R. SANZIO	14	1			ABITAZIONE
2	FRAZIONE CAMPIGLIA VIA R. SANZIO	14	1			ABITAZIONE
3	FRAZIONE CAMPIGLIA VIA R. SANZIO	14	2			ABITAZIONE
4						SOPPRESSO
5	FRAZIONE CAMPIGLIA VIA R. SANZIO	14	T			GARAGE
6	FRAZIONE CAMPIGLIA VIA R. SANZIO	14	T			GARAGE
7	FRAZIONE CAMPIGLIA VIA R. SANZIO	14	T			GARAGE
8						SOPPRESSO
9	FRAZIONE CAMPIGLIA VIA R. SANZIO	14	S1			CANTINA
10	FRAZIONE CAMPIGLIA VIA R. SANZIO	14	T			GARAGE
11	FRAZIONE CAMPIGLIA VIA R. SANZIO	14	T			GARAGE
12	FRAZIONE CAMPIGLIA VIA R. SANZIO		S1-T - 1-2			BENE NON CENSIBILE (RESEDE, SCALA, PORTICO, CT, CI) COMUNE A TUTTI I SUB.
13	FRAZIONE CAMPIGLIA VIA R. SANZIO		2			BENE NON CENSIBILE (DISIMPEGNO) COMUNE A I SUB. 16 E 17.
14						SOPPRESSO
15						SOPPRESSO
16	FRAZIONE CAMPIGLIA VIA R. SANZIO	14	S1-2			ABITAZIONE
17	FRAZIONE CAMPIGLIA VIA R. SANZIO	14	S1-2 - 3			ABITAZIONE