

Agenzia delle Entrate
CATASTO FABBRICATI
Ufficio Provinciale di
Milano

Dichiarazione protocollo n. MI0318631 del 01/10/2019

Comune di Milano

Via Cesare Correnti

civ. 26

Identificativi Catastali:

Sezione:
Foglio: 436
Particella: 26
Subalterno: 726

Compilata da:
Piazzolla Giovanni

Iscritto all'albo:
Geometri

Prov. Milano

N. 10922


Planimetria

Scheda n. 1

Scala 1:200

PIANO PRIMO

H. 3.45 m

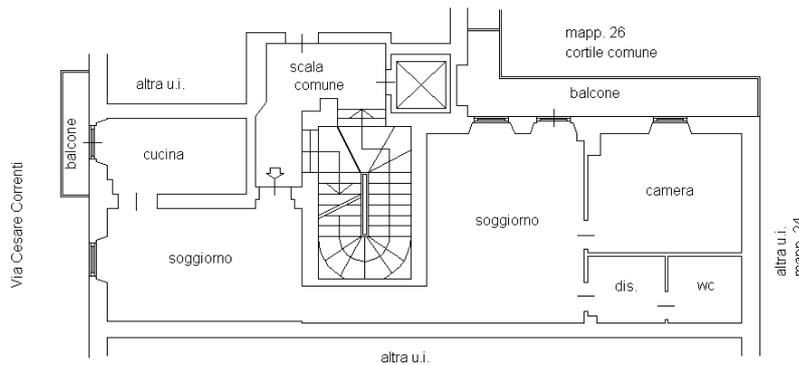

Nord

Ultima planimetria in atti

Data: 22/04/2024 - n. T132397 - Richiedente: MRCCST69D44D612L

Totale schede: 1 - Formato di acquisizione: A4(210x297) - Formato stampa richiesto: A4(210x297)