

MODULARIO
F. Catasto 214



MINISTERO DELLE FINANZE
DIPARTIMENTO DEL TERRITORIO


MOD. BN (CEU)

CATASTO EDILIZIO URBANO (RDL 13-4-1939, N. 652)

Planimetria di u.i.u. in Comune di **VILLARICCA** via **VENEZIA** civ.

PIANTA PIANO TERRA

H: 300 cm

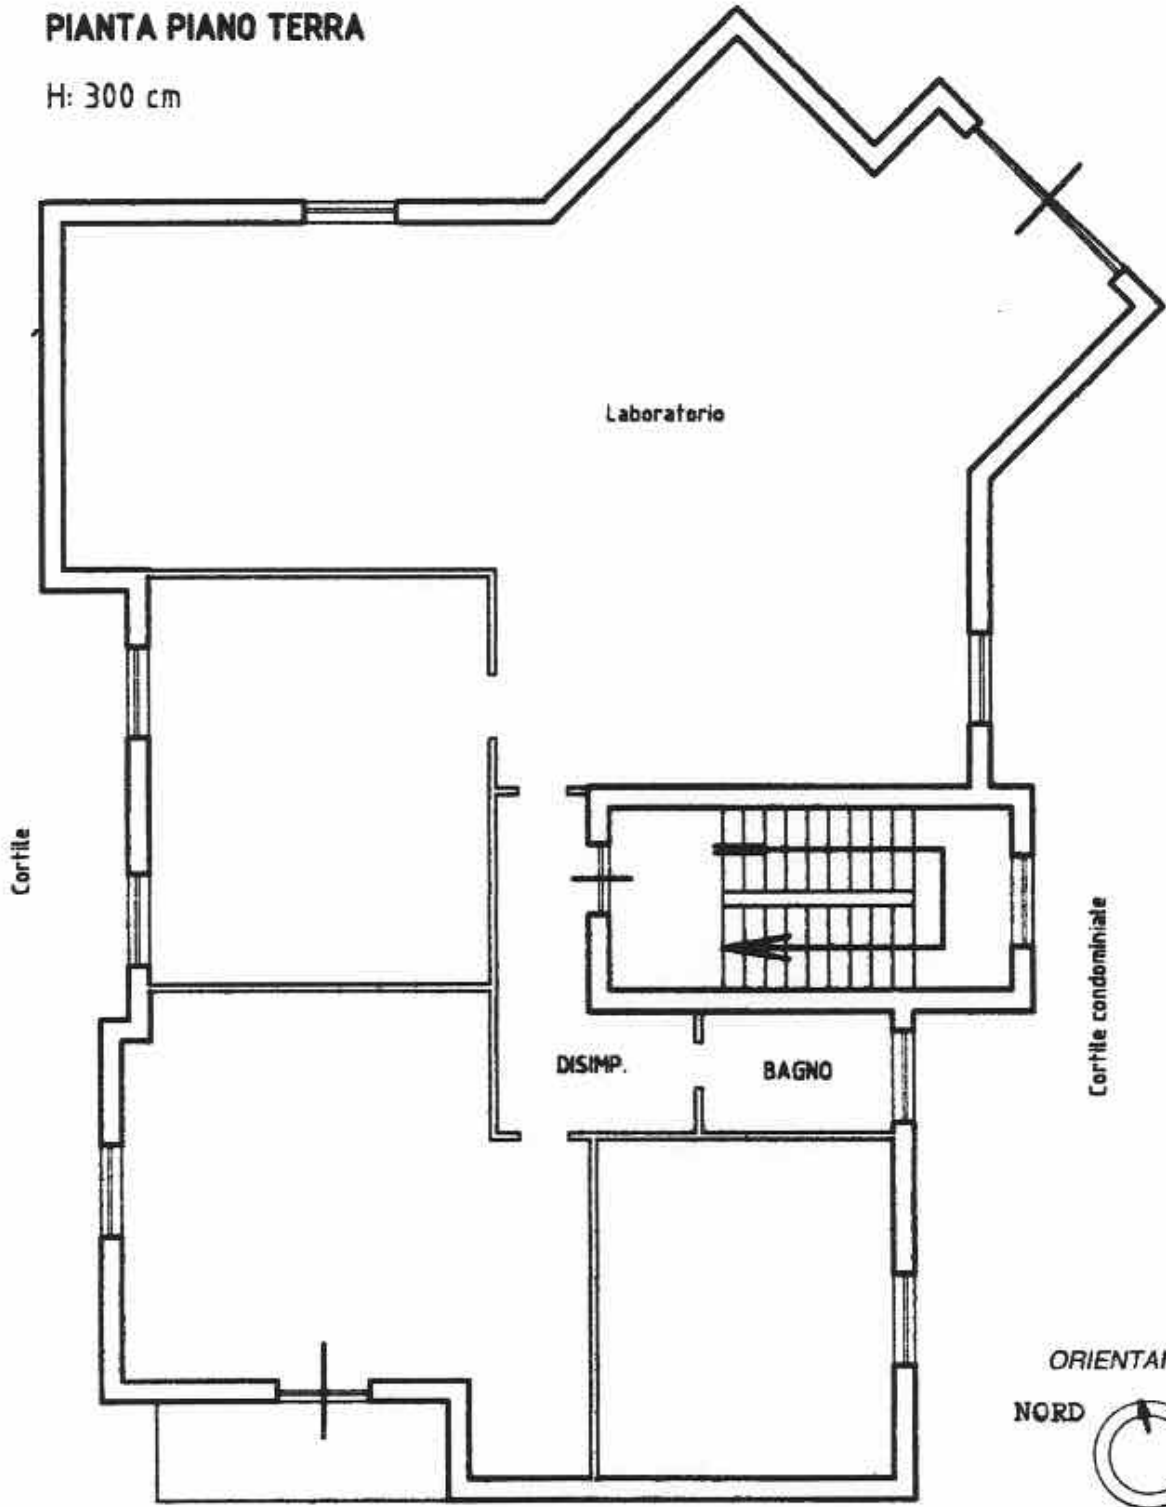

Catasto dei Fabbricati - Situazione al 04/11/2018 - Comune di VILLARICCA (G309) - < Foglio: 5 - Particella: 442 - Subalterno: 101 >
VIA VENEZIA piano: T;

Dichiarazione di N.C.
Denuncia di variazione

Compilata dal **ING. TANGO ANTONIO**
(Titolo, cognome e nome)

RISERVATO ALL'UFFICIO

Data presentazione: 10/07/2001 - Data: 04/11/2018 - n. T10468 - Richiedente: DPTSDR71T22A512G
Totale schede: 1 - Formato di acquisizione: A4(210x297) - Formato stampa richiesto: A4(210x297)
n. **442** sub. **101**

data **10/07/01** Firma *[Signature]*

10 LIT
16353V

Foglio: 2000 - Ia. Pr. P. e Z. dello Stato