



N=-35100

E=23600

Firmato Da: FAROLFI ALBERTO Emesso Da: ARUBAPEC S.P.A. NG CA 3 Serial#: 3acd0df9fbdddac2f2f02fc453de1d46

1 Particella: 102

Comune: (FO) FORLÌ
Foglio: 202
Scala originale: 1:2000
Dimensione cornice: 534.000 x 378.000 metHrotcollo pratica T312213/2023
7-Nov-2023 15:32:31

ACCERTAMENTO DELLA PROPRIETA' IMMOBILIARE URBANA ELENCO DEI SUBALTERNI ASSEGNATI

Comune FORLI'	Sezione	Foglio 202	Particella 102	Tipo mappale	del:
------------------	---------	---------------	-------------------	--------------	------

Sub	UBICAZIONE via/piazza	n.civ	Piani	Scala	Int	DESCRIZIONE
1	VIALE ROMA	8-10	T			NEGOZIO
2	VIALE ROMA	6	T			NEGOZIO
3						SOPPRESSO
4						SOPPRESSO
5	piazzale della vittoria	12	S1-1			UFFICIO
7						SOPPRESSO
8						SOPPRESSO
9	piazzale della vittoria	12	S1-2			UFFICIO
10						SOPPRESSO
11	piazzale della vittoria	12	S1-3			ABITAZIONE
12						SOPPRESSO
13	piazzale della vittoria	12	S1-4			ABITAZIONE
14	piazzale della vittoria	12	S1-4			ABITAZIONE
15	piazzale della vittoria	12	S1-4			ABITAZIONE
16						SOPPRESSO
17						SOPPRESSO
18						SOPPRESSO
19						SOPPRESSO
20						SOPPRESSO
21						SOPPRESSO
22						SOPPRESSO
23						SOPPRESSO
24	VIA ZANCHINI	7	S1-2			ABITAZIONE
25	VIA ZANCHINI	7	S1-2			BENE COMUNE CENSIBILE ABITAZIONE
26						SOPPRESSO
27	VIA ZANCHINI	7	S1-3			ABITAZIONE
28	VIA ZANCHINI	7	S1-3			ABITAZIONE
29	VIA ZANCHINI	7	S1-3			ABITAZIONE
30	VIA ZANCHINI	7	S1-3			ABITAZIONE
31	VIA ZANCHINI	7	S1-4			ABITAZIONE
32	VIA ZANCHINI	7	S1-4			ABITAZIONE
33	VIA ZANCHINI	7	S1-4			ABITAZIONE
34	VIA ZANCHINI	7	S1-5			ABITAZIONE
35	VIA ZANCHINI	7	5			ABITAZIONE



36					SOPPRESSO
37					SOPPRESSO
38					SOPPRESSO
39	VIA ZANCHINI	9	T		NEGOZIO
40					SOPPRESSO
41					SOPPRESSO
42					SOPPRESSO
43					B.C.N.C. SOPPRESSO
44					B.C.N.C. SOPPRESSO
45	VIA ZANCHINI	7	5		ABITAZIONE
46					SOPPRESSO
47					SOPPRESSO
48					SOPPRESSO
49					SOPPRESSO
50	VIA ZANCHINI	7	S1-6		ABITAZIONE
51					SOPPRESSO
52					SOPPRESSO
53	VIA ZANCHINI	1	1		NEGOZIO
54	piazzale della vittoria	13	T		NEGOZIO
55					SOPPRESSO
56	VIA ZANCHINI	13	T		NEGOZIO
57	VIA ZANCHINI	11	T		NEGOZIO
58	VIA ZANCHINI	3-5	T		NEGOZIO
59	VIA ZANCHINI	7	S1-1		UFFICIO
60					SOPPRESSO
61					SOPPRESSO
62	VIA ZANCHINI	19	T		LABORATORIO
63					SOPPRESSO
64					SOPPRESSO
65					SOPPRESSO
66					SOPPRESSO
67					SOPPRESSO
68					SOPPRESSO
69					SOPPRESSO
70					SOPPRESSO
71					SOPPRESSO
72	piazzale della vittoria	12	S1-2		ABITAZIONE
73					SOPPRESSO
74	piazzale della vittoria	12	S1-6		ABITAZIONE
75	VIA ZANCHINI	7	6		ABITAZIONE
76	piazzale della vittoria	12	S1-3		ABITAZIONE
77					SOPPRESSO
78					SOPPRESSO
79	piazzale della vittoria	11	T		NEGOZIO



80						SOPPRESSO
81	piazzale della vittoria	12	2			ABITAZIONE
82	piazzale della vittoria	12	S1			MAGAZZINO
83	piazzale della vittoria	12	2			ABITAZIONE
84	piazzale della vittoria	12	5			ABITAZIONE
85	piazzale della vittoria	12	S1			MAGAZZINO
86	piazzale della vittoria	12	6			ABITAZIONE
87	piazzale della vittoria	12	S1			CANTINA
88	via orlando zanchini	7	2			ABITAZIONE
89	via orlando zanchini	7	S1			CANTINA
90	piazzale della vittoria	12	5			ABITAZIONE
91	piazzale della vittoria	12	S1			LOCALE DI DEPOSITO
92	piazzale della vittoria	12	S1			LOCALE DI DEPOSITO

Visura telematica




**Agenzia delle Entrate
CATASTO FABBRICATI
Ufficio Provinciale di
Forlì**

ELABORATO PLANIMETRICO	
Compilato da: Monti Orlando	
Iscritto all'albo: Geometri	
Prov. Forlì	N. 1833


Comune di Forlì	Protocollo n. FO0050085 del 30/05/2024
Sezione: Foglio: 202 Particella: 102	Tipo Mappale n. del
Dimostrazione grafica dei subalterni	Scala 1 : 500

ELABORATO PLANIMETRICO PARZIALE


PIANO 1° SOTTOSTRADA

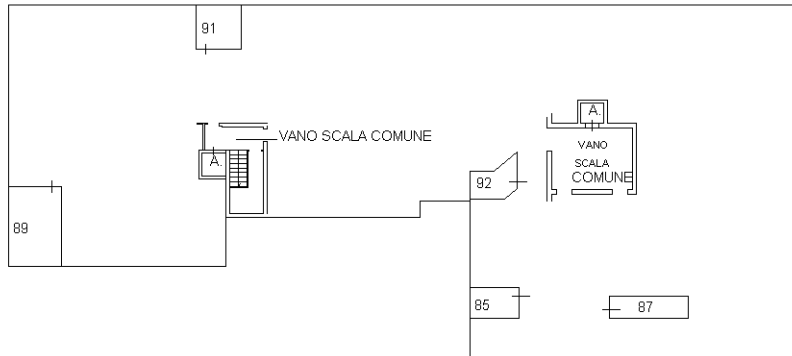

PIANO TERRA

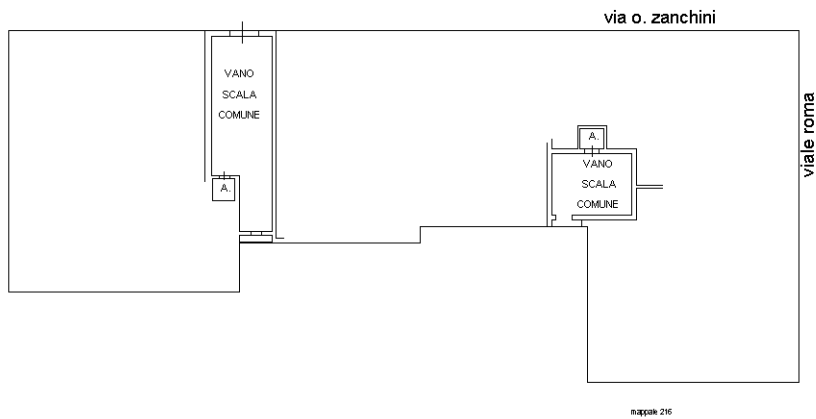

PIANO PRIMO

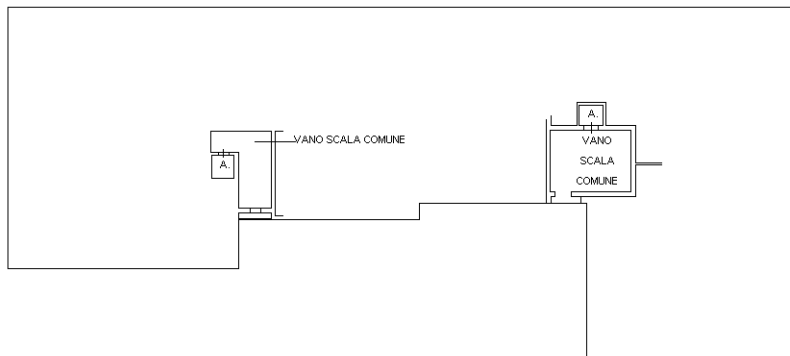

NORD



Ultima planimetria in atti



**Agenzia delle Entrate
CATASTO FABBRICATI
Ufficio Provinciale di
Forlì**


ELABORATO PLANIMETRICO	
Compilato da: Monti Orlando	
Iscritto all'albo: Geometri	
Prov. Forlì	N. 1833

Comune di Forlì	Protocollo n. FO0050085 del 30/05/2024
Sezione: Foglio: 202 Particella: 102	Tipo Mappale n. del


Dimostrazione grafica dei subalterni Scala 1 : 500

ELABORATO PLANIMETRICO PARZIALE


PIANO SECONDO

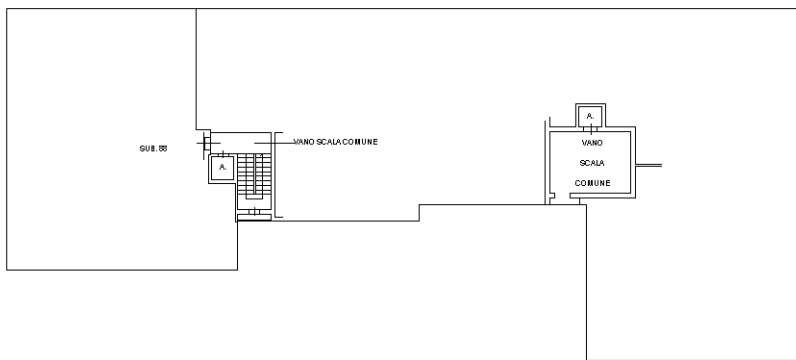

PIANO TERZO

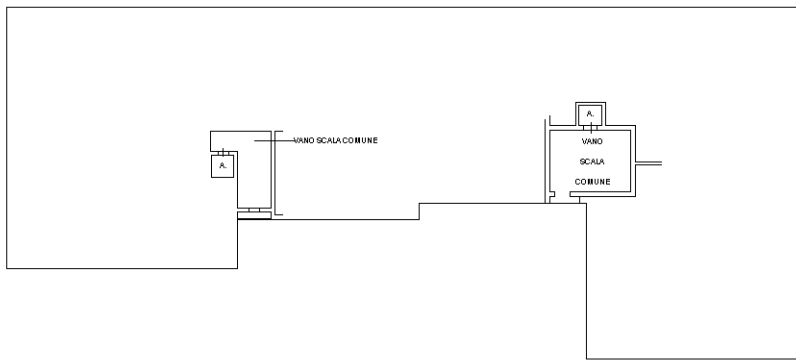

PIANO QUARTO

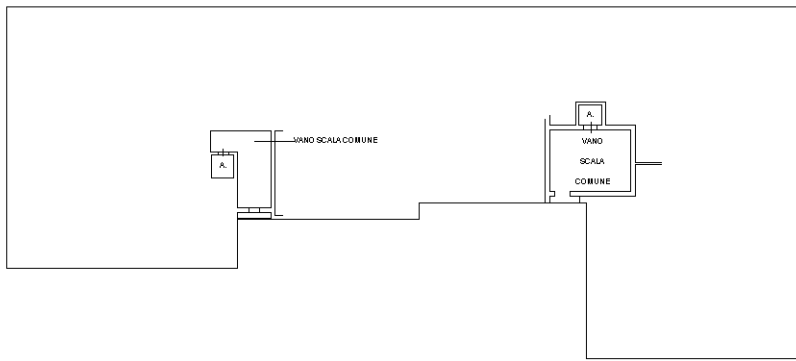

NORD



Ultima planimetria in atti



**Agenzia delle Entrate
CATASTO FABBRICATI
Ufficio Provinciale di
Forlì**


ELABORATO PLANIMETRICO	
Compilato da: Monti Orlando	
Iscritto all'albo: Geometri	
Prov. Forlì	N. 1833

Comune di Forlì	Protocollo n. FO0050085 del 30/05/2024
Sezione: Foglio: 202 Particella: 102	Tipo Mappale n. del


Dimostrazione grafica dei subalterni Scala 1 : 500

ELABORATO PLANIMETRICO PARZIALE

PIANO QUINTO

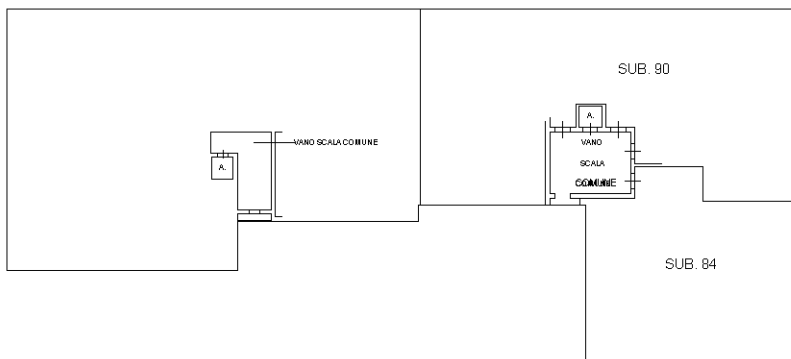

PIANO SESTO

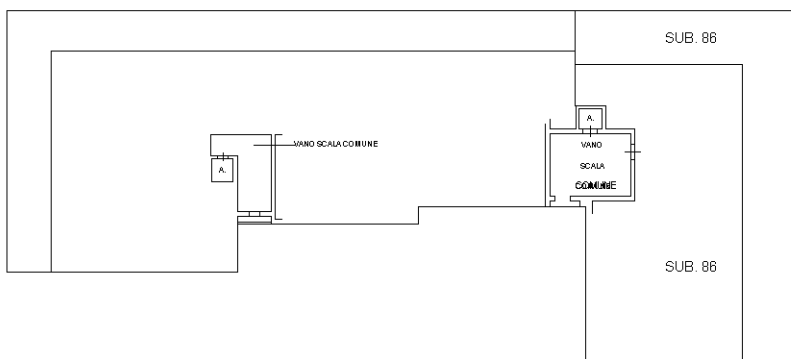

NORD



Ultima planimetria in atti



**Agenzia delle Entrate
CATASTO FABBRICATI
Ufficio Provinciale di
Forlì'**

Dichiarazione protocollo n. FO0005211 del 17/01/2024

Comune di Forlì'

Piazzale Della Vittoria

civ. 12

Identificativi Catastali:

Sezione:

Foglio: 202

Particella: 102

Subalterno: 86

Compilata da:
Farolfi Alberto

Iscritto all'albo:
Geometri

Prov. Forlì'



N. 1156

Planimetria

Scheda n. 1

Scala 1:200

**piano sesto
h. 3,45**

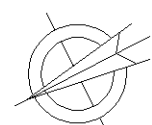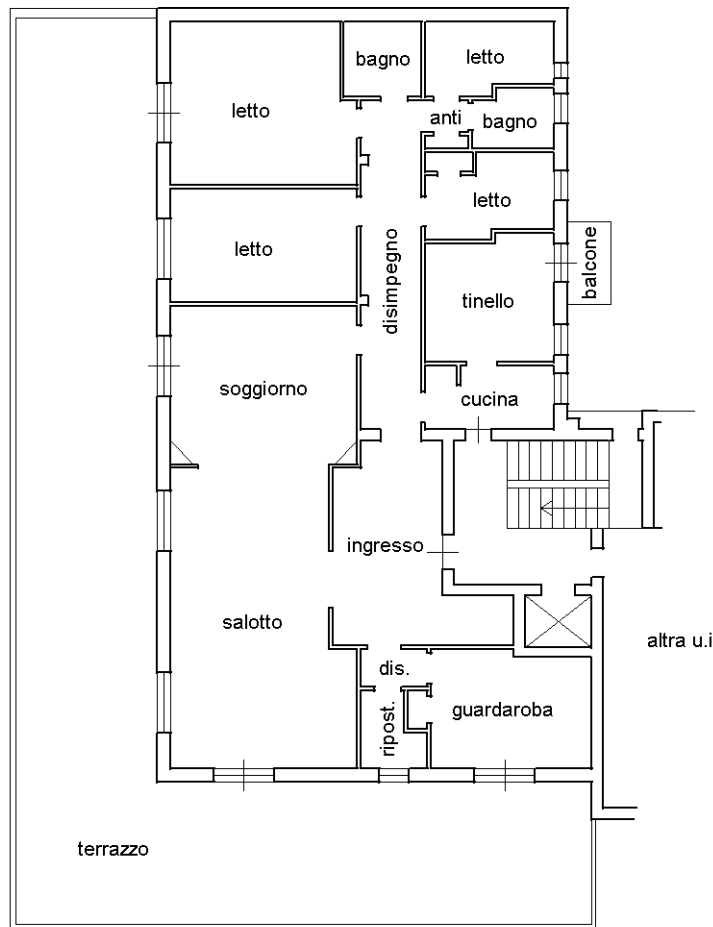

Ultima planimetria in atti



**Agenzia delle Entrate
CATASTO FABBRICATI
Ufficio Provinciale di
Forlì**

Dichiarazione protocollo n. FO0005211 del 17/01/2024

Comune di Forlì

Piazzale Della Vittoria

civ. 12

Identificativi Catastali:

Sezione:

Foglio: 202

Particella: 102

Subalterno: 87

Compilata da:

Farolfi Alberto

Iscritto all'albo:

Geometri

Prov. Forlì



N. 1156

Planimetria

Scheda n. 1

Scala 1:200

piano primo sottostrada

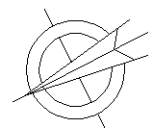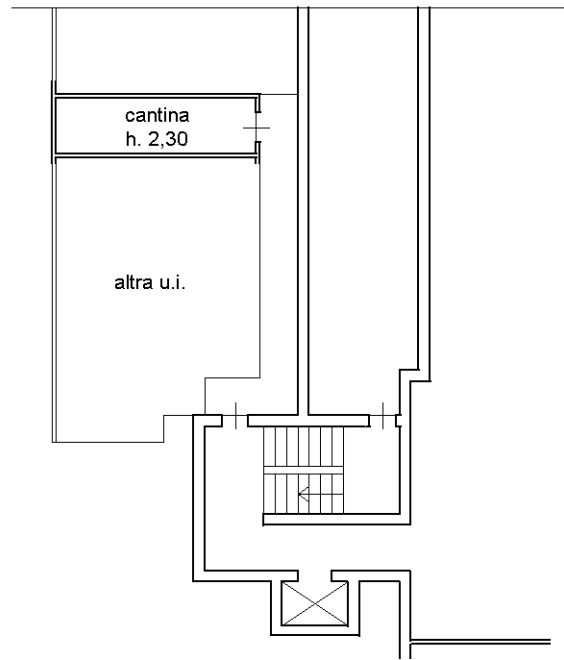

Ultima planimetria in atti

