

**Agenzia del Territorio  
CATASTO FABBRICATI  
Ufficio Provinciale di  
Salerno**

Dichiarazione protocollo n. SA0365671 del 28/07/2009

Planimetria di u.i.u. in Comune di Cava De' Tirreni

Via Xxiv Maggio

civ. 39

Identificativi Catastali:

Sezione:  
Foglio: 24  
Particella: 587  
Subalterno: 62

Compilata da:  
Capasso Gennaro  
Iscritto all'albo:  
Ingegneri



Prov. Napoli

N. 7130

Scheda n. 1

Scala 1:200

# PIANO TERRA

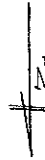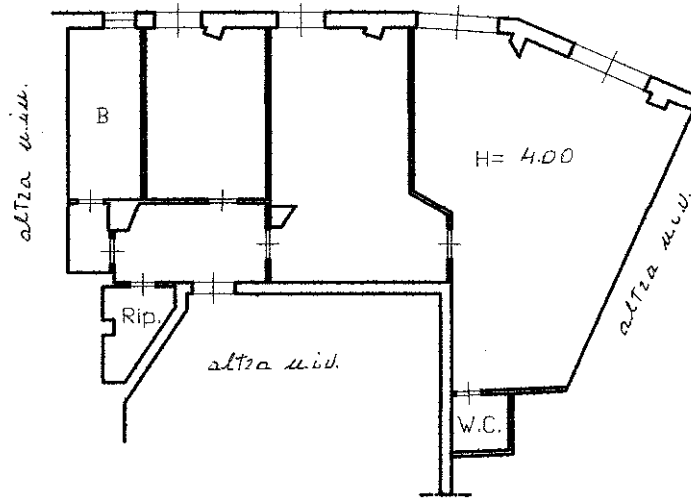

Ultima planimetria in atti