

RILIEVO DELLO STATO DEI LUOGHI

Comune di Labico (Rm)

Via Fontana Marchetta n. 2, piano 1°

-- LOTTO UNICO --

ABITAZIONE - COMUNE DI LABICO

Dati catastali: foglio 6, p.lla 21, sub 503, cat. A/7

Superficie lorda:

- p. 1° = 94,75 mq

Superficie netta:

- p. 1°

Sogg./pranzo = 34,10 mq

Bagno = 7,05 mq

Disimpegno = 5,20 mq

Ripostiglio = 2,05 mq



Bagno = 2,60 mq

Camera = 10,60 mq

Camera = 14,70 mq

Totale = 76,30 mq

Portico = 27,00 mq

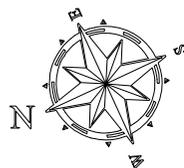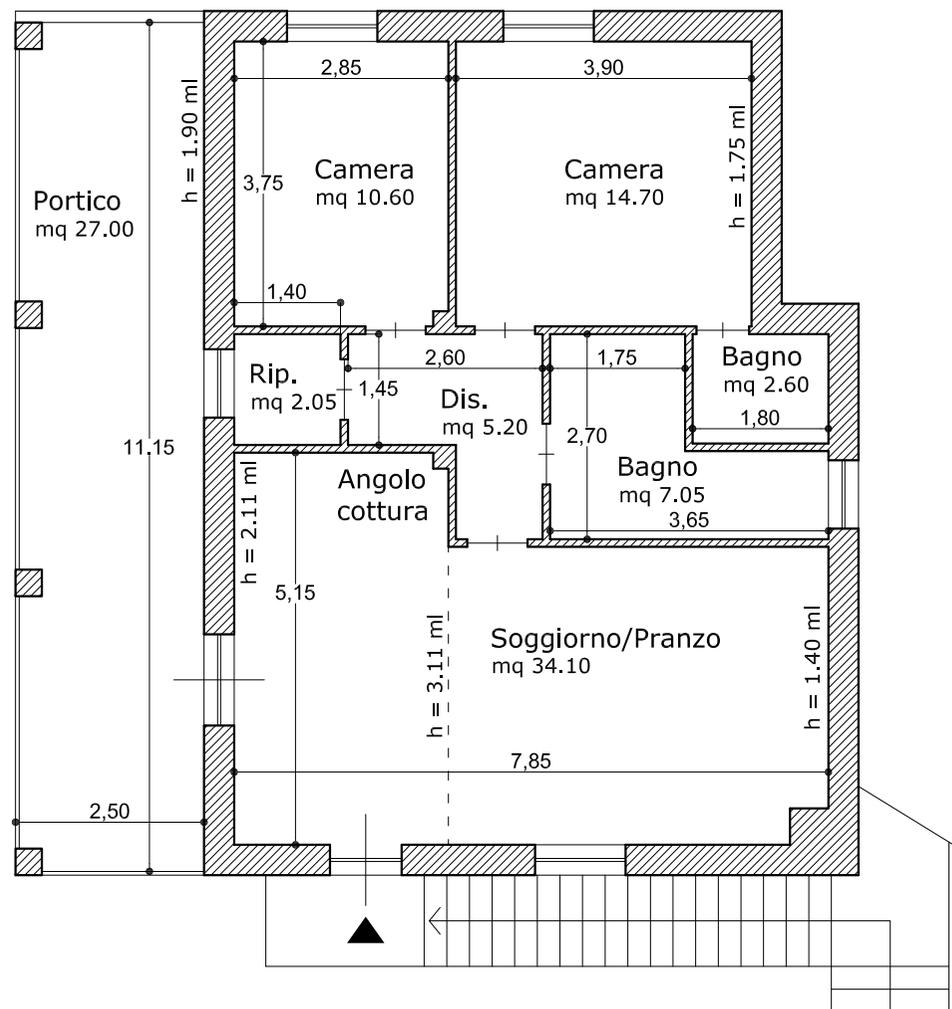

*Scala 1:100*