

MODULARIO
F. Cat. 5 T. 213



MINISTERO DELLE FINANZE
DIREZIONE GENERALE DEL CATASTO E DEI SERVIZI TECNICI ERARIALI

MOD. B (Nuovo Catasto Edilizio Urbano)

Lire
20

83 NUOVO CATASTO EDILIZIO URBANO


(R. DECRETO-LEGGE 12 APRILE 1959, N. 457)

Planimetria dell'immobile situato nel Comune di Firenze Via Orcaagna 2

Ditta

Allegata alla dichiarazione presentata all'Ufficio Tecnico Erariale di Firenze scheda n. 0019680-L

P. 79382 / 104 / 320 / 19
NF. 4

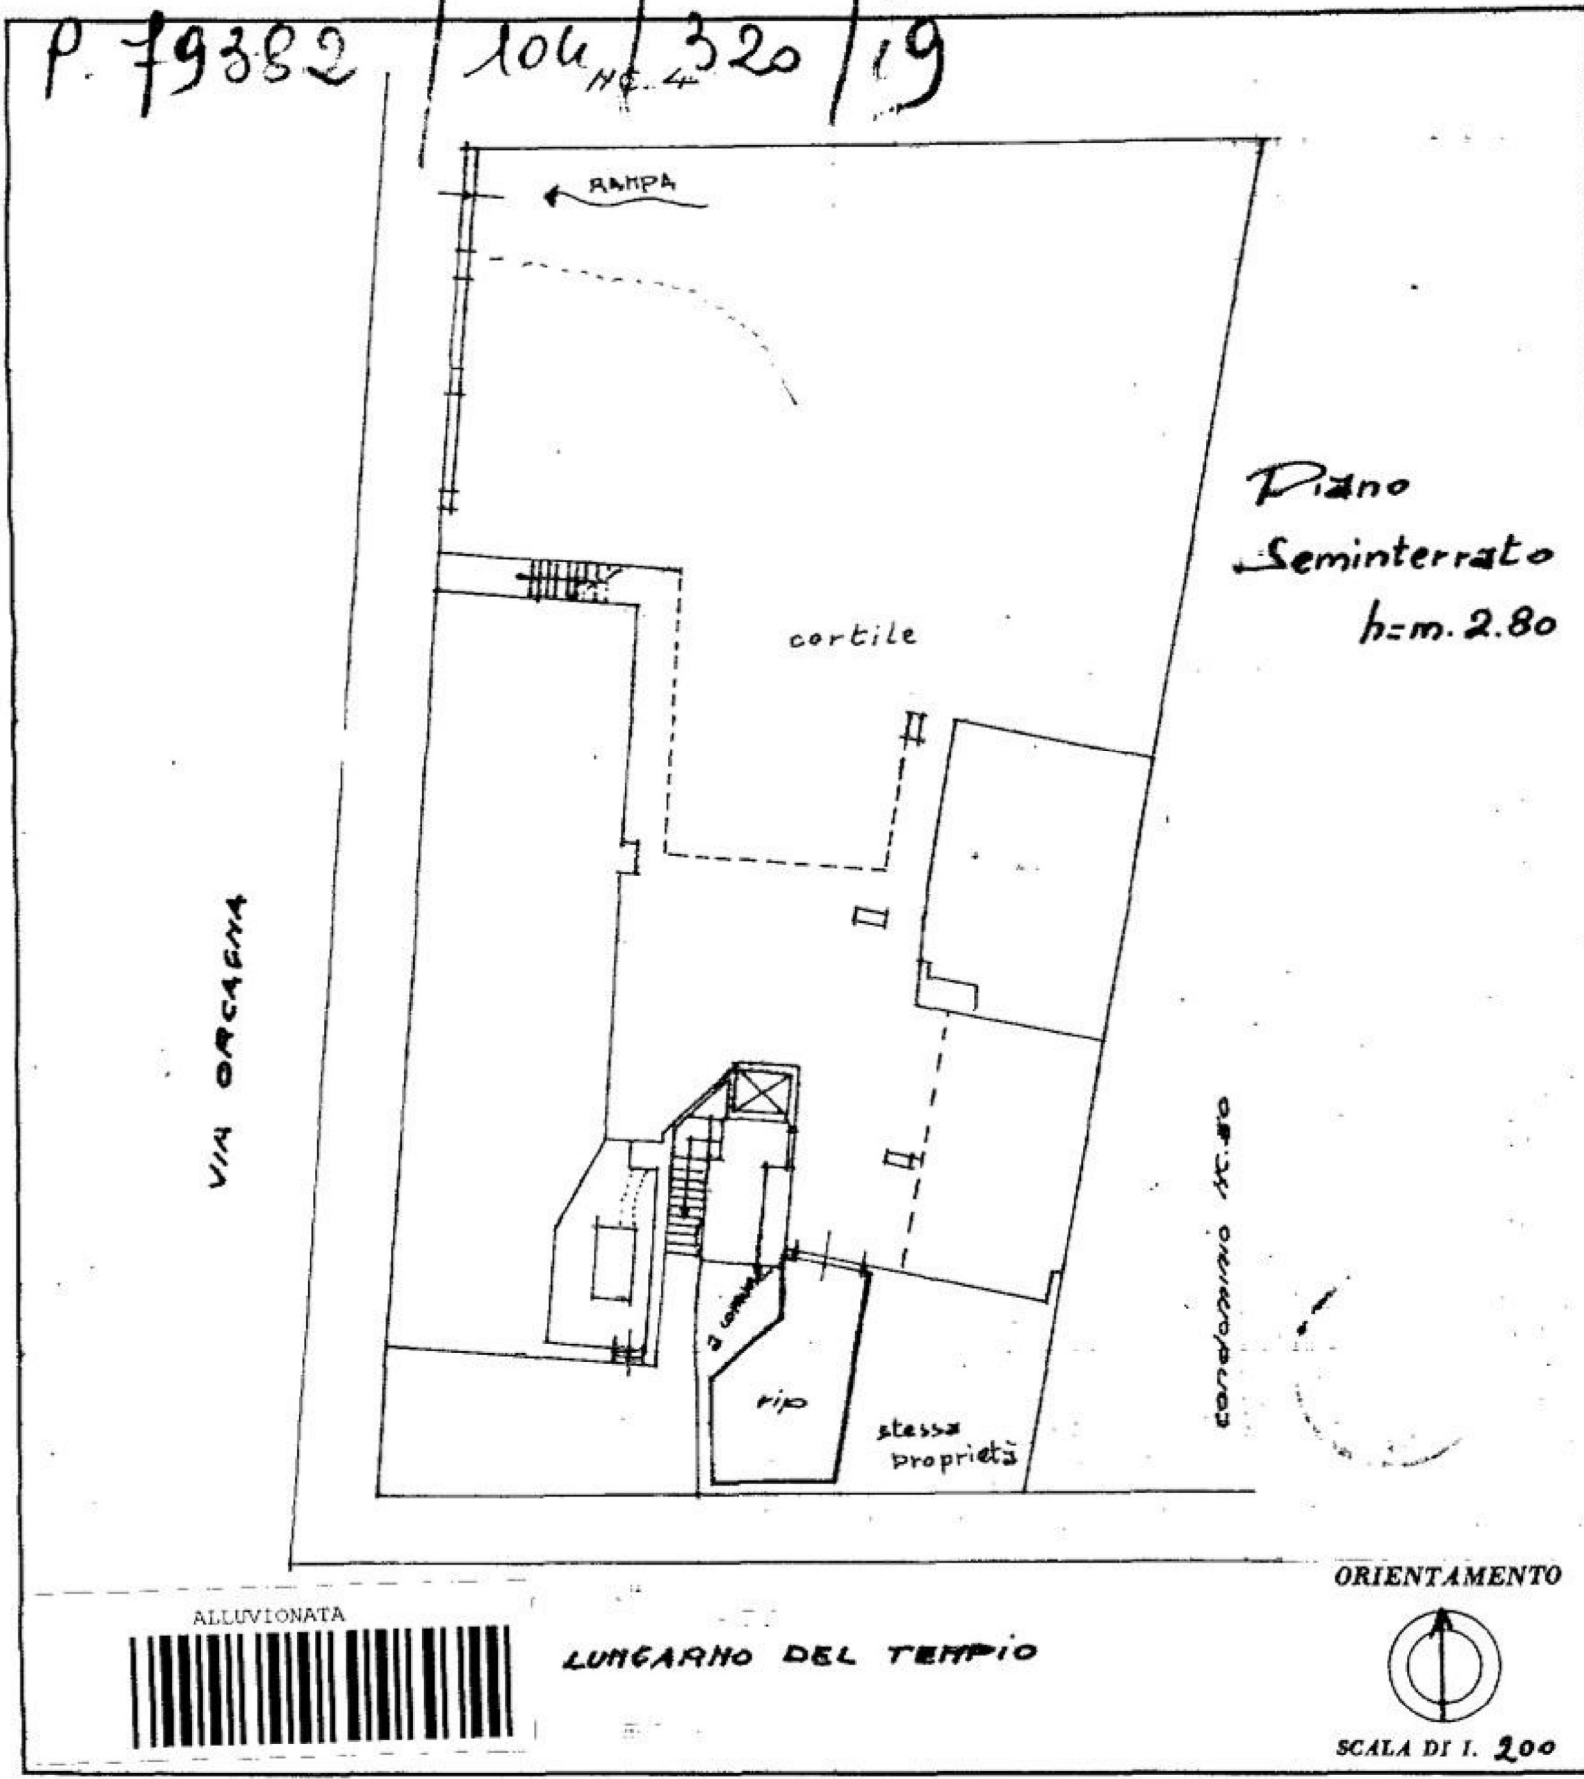

SPAZIO RISERVATO PER LE ANNOTAZIONI D'UFFICIO	
DATA PROT. N°	Accettabile -8 LUG. 1964

Compilata dal Geometra
Gianfranco Bassilici
(Titolo, nome e cognome del tecnico)
Iscritto all'Albo dei Geometri
della Provincia di Firenze
DATA 14 Maggio 1964
Firma: [Signature]

Catasto dei Fabbricati - Situazione al 25/11/2021 - Comune di FIRENZE(D612) - < Foglio 104 - Particella 320 - Subalterno 19>
VIA DELL'ORCAGNA n. 2/A Piano SI