


**LOTTO 2 TERRENI IN ISEO**

- Estratti Mappa;
- Visure catastale storica immobili;
- Estratto PGT;
- Certificato di Destinazione Urbanistica;
- Atto di compravendita;
- Documentazione fotografica;

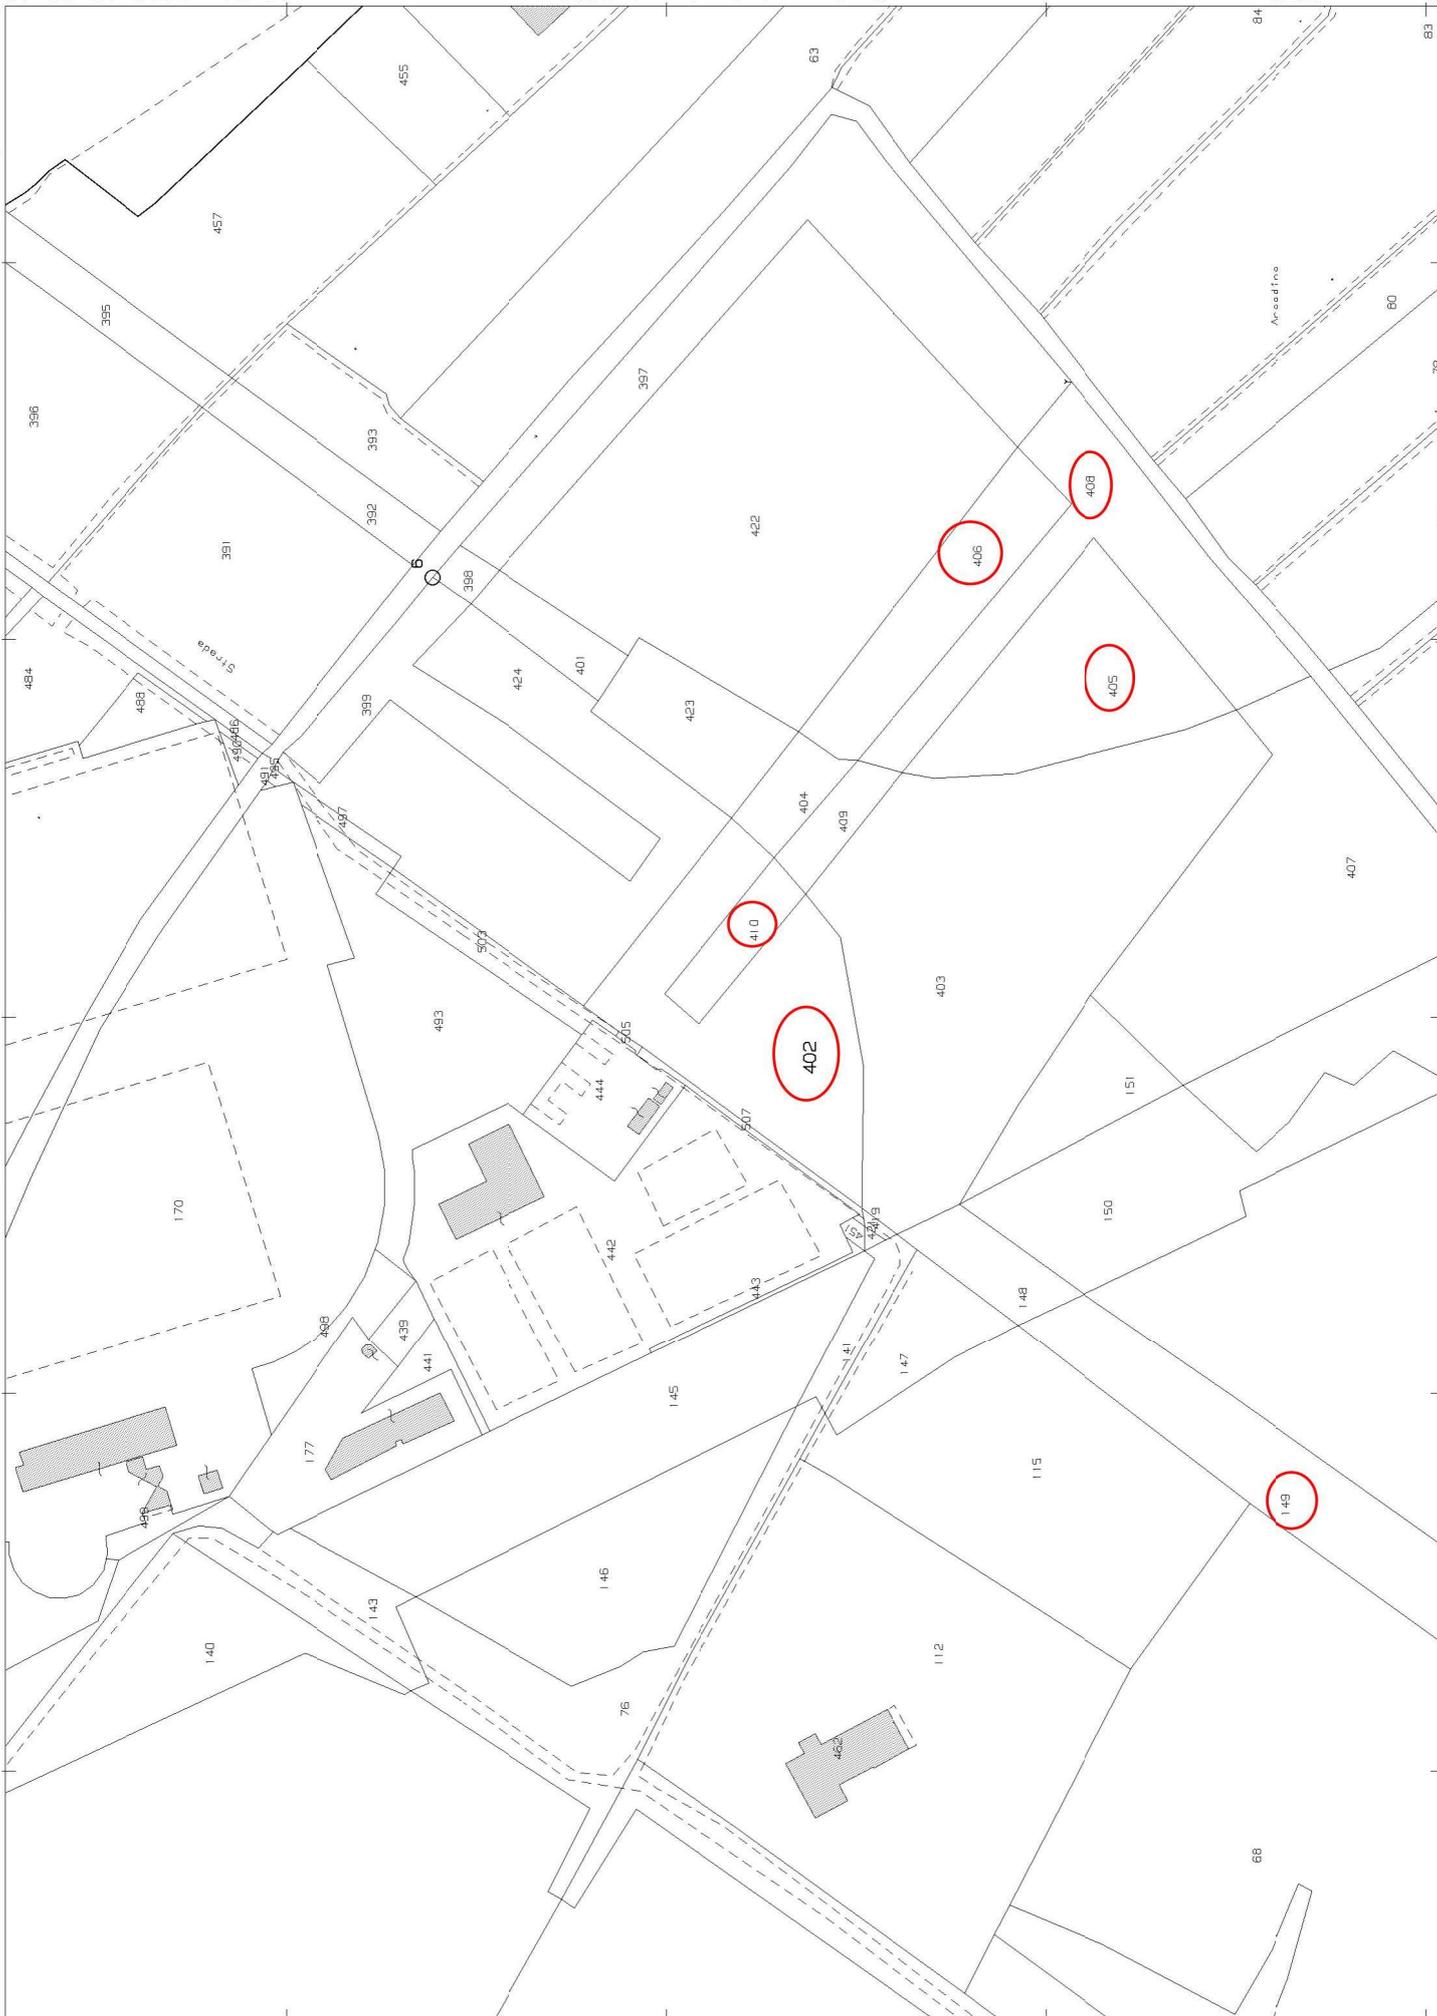

Scala originale: 1:2000  
Dimensione cornice: 534.000 x 378.000 metri  
15-Giu-2016 13:13:10  
Prot. n. T193398/2016


Comune: ISEO  
Foglio: 22

1 Particella: 402

N=5055700

E=1581000



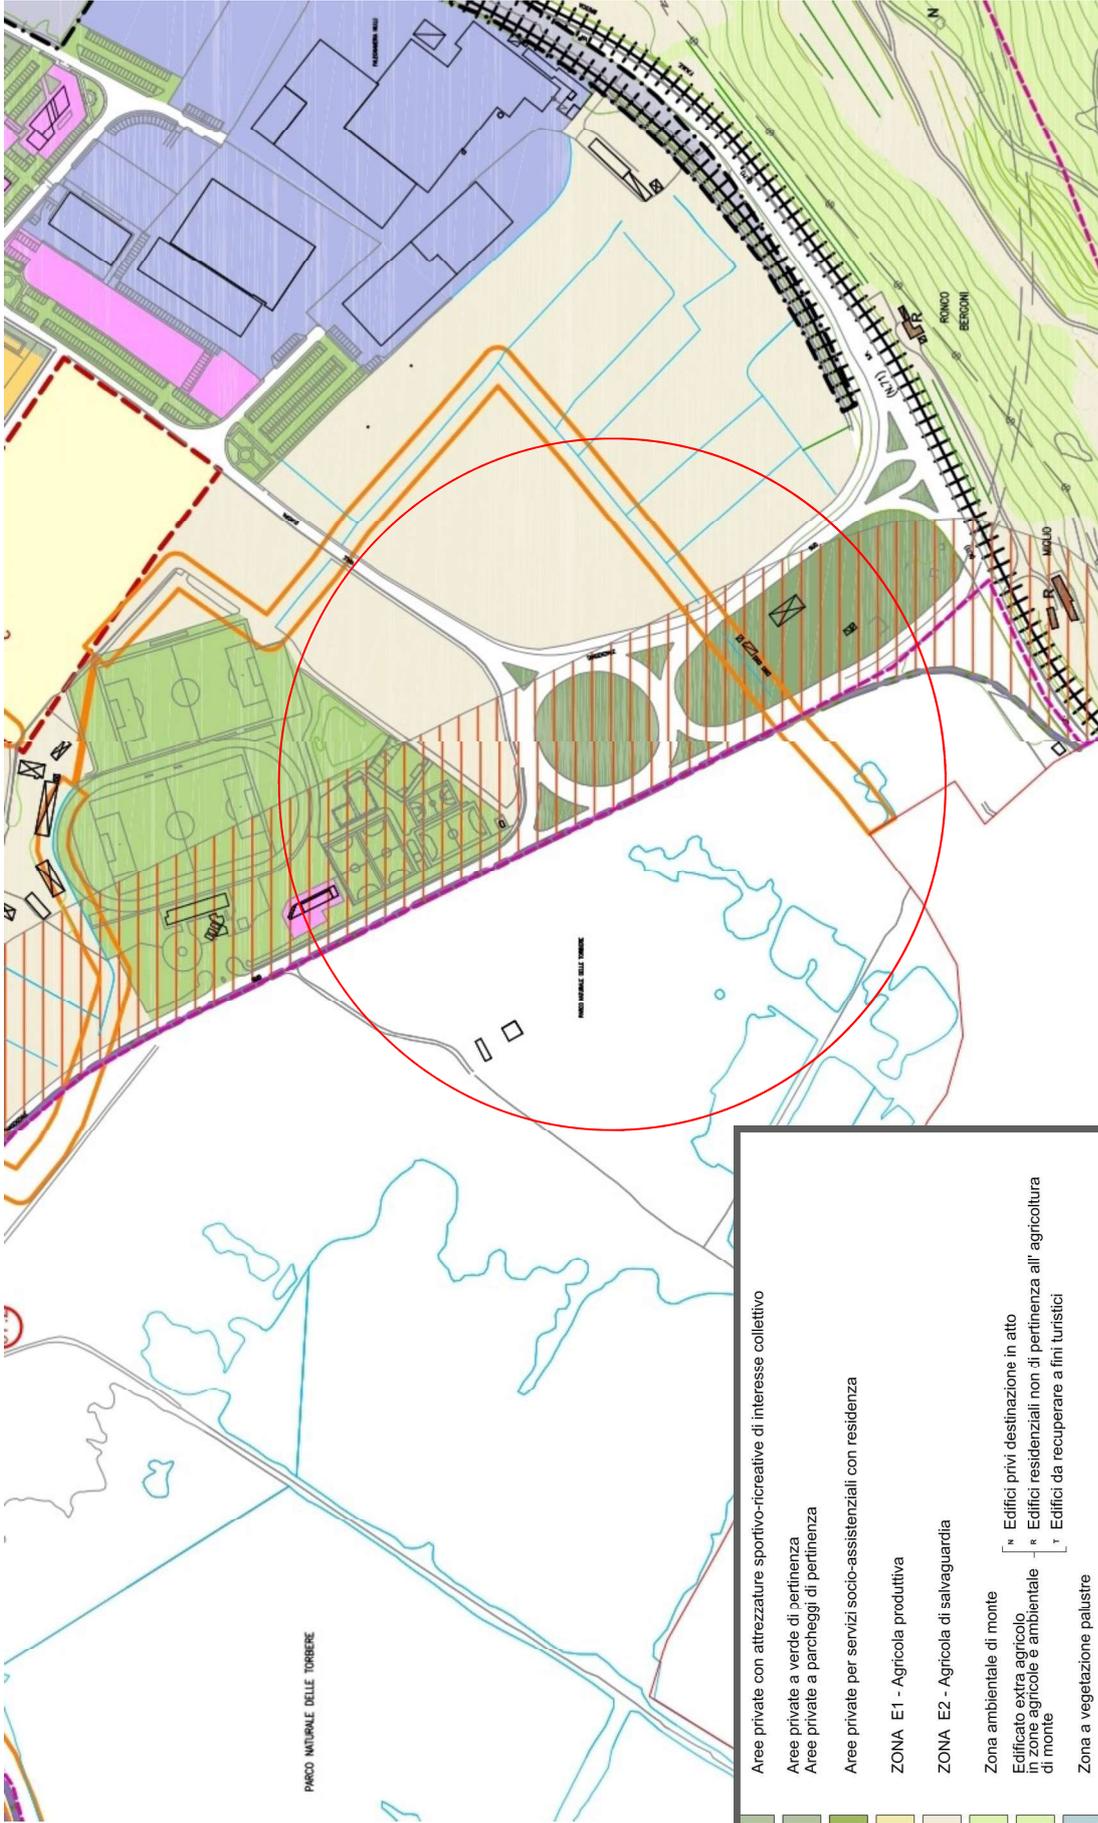

	Aree private con attrezzature sportivo-ricreative di interesse collettivo
	Aree private a verde di pertinenza
	Aree private a parcheggi di pertinenza
	Aree private per servizi socio-assistenziali con residenza
	ZONA E1 - Agricola produttiva
	ZONA E2 - Agricola di salvaguardia
	Zona ambientale di monte
	Edificio extra agricolo
	in zone agricole e ambientale
	di monte
	Zona a vegetazione palustre
	Perimetro S.I.C. Riserva naturale delle Torbiere del Sebino
	Zona "As" - Area Sensibile - Piano di Gestione della Riserva naturale delle Torbiere del Sebino
	Areale di potenziale interferenza sul S.I.C.
	Edifici con valenza tipologica e architettonica sparsi (cascine)
	Perimetro aree non soggette a trasformazione urbanistica



**COMUNE DI ISEO** – Provincia di Brescia

Telefono: 030 980161 – Fax 030 981420 - P.I. e C.F. 00451300172

Ufficio Urbanistica  
(CA27)

COMUNE DI ISEO  
Prot.n.0015876 19-07-2016  
Categ. 6 Clas.1 Partenza



**Egr. Sig. SBALZER MARIO**  
**Via Sofia Testi, 47**  
**BRESCIA**

**OGGETTO:** Certificato di destinazione urbanistica ai sensi dell'art. 30 comma 3 del D.P.R. 06.06.2001 n. 380, come modificato dal D.Lgs 301 del 27.12.2002 e s.m e i..

In riscontro alla richiesta n. 13940 di protocollo del 24.06.2016, visto gli elaborati di P.G.T. con i relativi Piani allegati e connessi vigenti nonchè gli atti in Ufficio,

**SI CERTIFICA**

che i mappali sottoelencati del  **foglio 22 N.C.T.** di Iseo, sono classificati dal vigente P.G.T. come segue:

- **Mapp. 149:** Riserva Naturale “Torbiere del Sebino”, di cui all’art. 42 delle Norme Tecniche di Attuazione del Piano delle Regole;
- **Mapp. 402:** Zona “E2, Agricola di salvaguardia” di cui all’art.38 delle Norme Tecniche di Attuazione del Piano delle Regole e in parte “As” Area sensibile, Piano di gestione della riserva naturale delle Torbiere del Sebino, di cui all’art. 42.a delle Norme Tecniche di Attuazione del Piano delle Regole;
- **Mapp. 405:** Zona “E2, Agricola di salvaguardia” di cui all’art.38 delle Norme Tecniche di Attuazione del Piano delle Regole;
- **Mapp. 406:** Zona “E2, Agricola di salvaguardia” di cui all’art.38 delle Norme Tecniche di Attuazione del Piano delle Regole;
- **Mapp. 408:** Zona “E2, Agricola di salvaguardia” di cui all’art.38 delle Norme Tecniche di Attuazione del Piano delle Regole;
- **Mapp. 410:** Zona “E2, Agricola di salvaguardia” di cui all’art.38 delle Norme Tecniche di Attuazione del Piano delle Regole e in parte “As” Area sensibile, Piano di gestione della riserva naturale delle Torbiere del Sebino, di cui all’art. 42.a delle Norme Tecniche di Attuazione del Piano delle Regole;

Il presente certificato non può essere prodotto agli organi della Pubblica Amministrazione o ai privati gestori di pubblici servizi; si rilascia a richiesta dell’interessato e per gli usi consentiti dalla Legge.

Dalla residenza municipale, li 13 luglio 2016.

IL RESPONSABILE  
AREA TECNICA  
(Ing. Pietro Vavassori)



