


Agenzia delle Entrate
CATASTO FABBRICATI
Ufficio Provinciale di
Rimini

Dichiarazione protocollo n. del	
Comune di Riccione	
Viale Siena	civ. 2
Identificativi Catastali:	Compilata da: Biondi Nevio
Sezione:	Iscritto all'albo: Geometri
Foglio: 17	Prov. Rimini
Particella: 849	N. 00686
Subalterno: 5	

Planimetria
Scheda n. 1 Scala 1:200

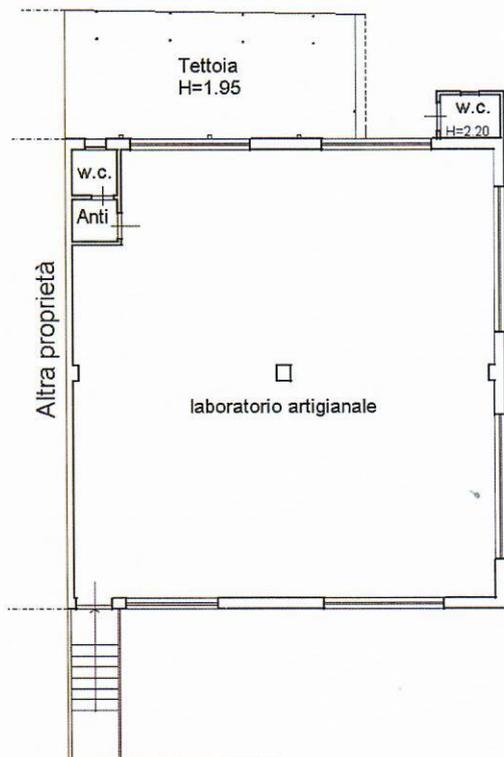

PIANO TERRA
H=2.85

