

ELABORATO PLANIMETRICO

Compilato da:
Biondi Nevio
Iscritto all'albo:
Geometri
Prov. Rimini N. 00686


**Agenzia delle Entrate
CATASTO FABBRICATI
Ufficio Provinciale di
Rimini**

Comune di Riccione
Sezione: Foglio: 17 Particella: 849


Protocollo n. del
Tipo Mappale n. del

Dimostrazione grafica dei subalterni


Scala 1 : 200

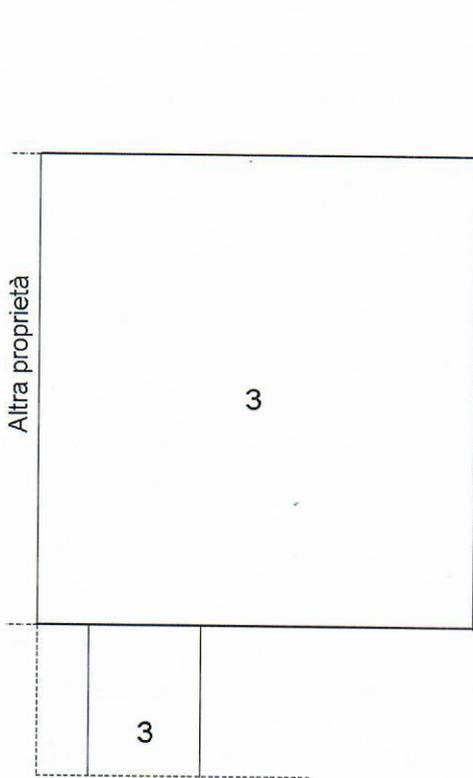


PIANO SEMINTERRATO

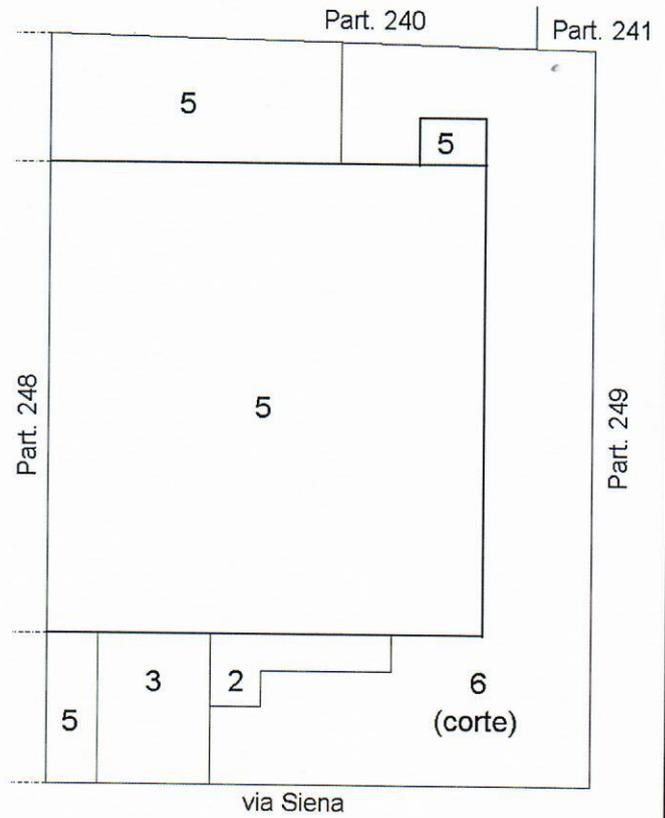

PIANO TERRA

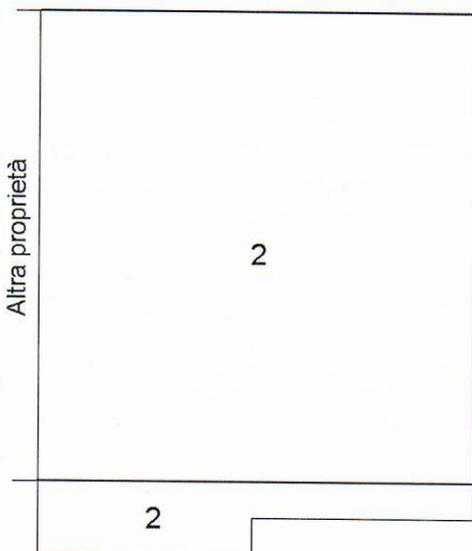

PIANO PRIMO

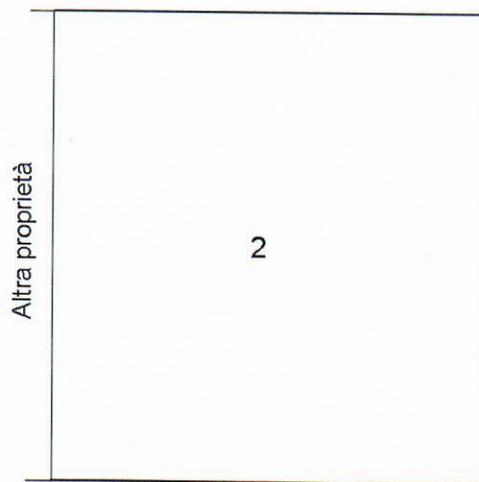

**PIANO SECONDO
(sottotetto)**

