

**Agenzia delle Entrate
CATASTO FABBRICATI
Ufficio Provinciale di
Firenze**

Dichiarazione protocollo n. FI0121821 del 30/07/2015

Planimetria di u.i.u. in Comune di Fiesole

Via Aretina

civ. 194

Identificativi Catastali:

Sezione:
Foglio: 45
Particella: 296
Subalterno: 4

Compilata da:
Cancelli Rossana
Iscritto all'albo:
Geometri


Prov. Firenze

N. 2523


Scheda n. 1

Scala 1:200

PIANO TERRENO

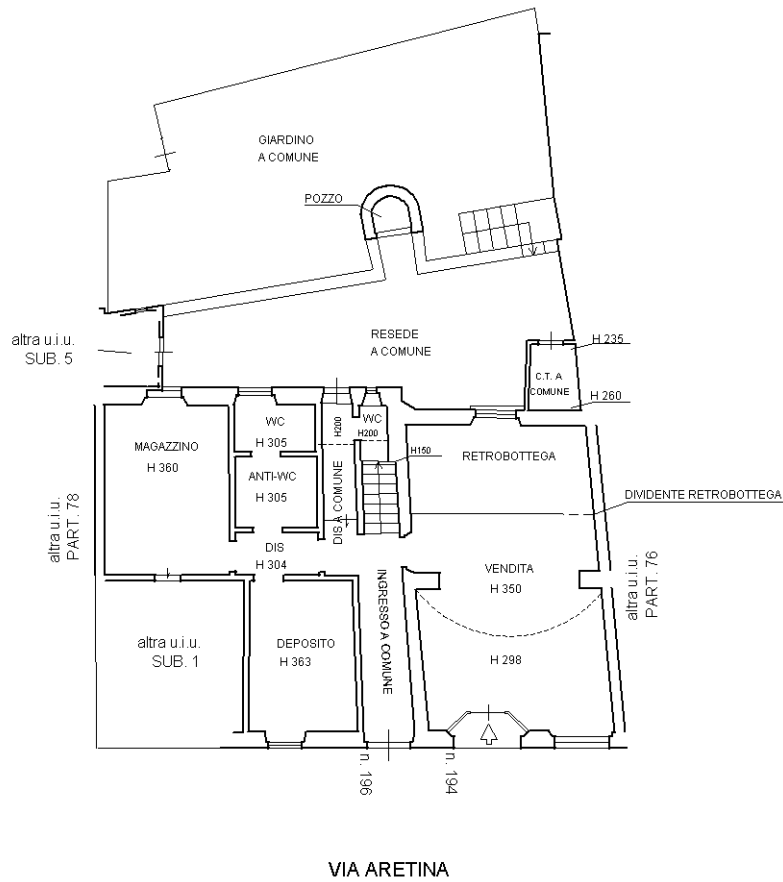

NORD

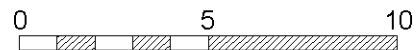

Ultima planimetria in atti