

MODULARIO
F. - fig. rend. - 497



MINISTERO DELLE FINANZE
DIREZIONE GENERALE DEL CATASTO E DEI SERVIZI TECNICI ERARIALI

Mod. B (Nuovo Catasto Edilizio Urbano)

Lire
50


NUOVO CATASTO EDILIZIO URBANO

(R. DECRETO-LEGGE 13 APRILE 1939, N. 652)

Planimetria dell'immobile situato nel Comune di VELLETRI Via CASAL DEI CORSI

Ditta TONETTI ANNA IN VALLESI nata a Roma il 19-2-1953

Alligata alla dichiarazione presentata all'Ufficio Tecnico Erariale di ROMA

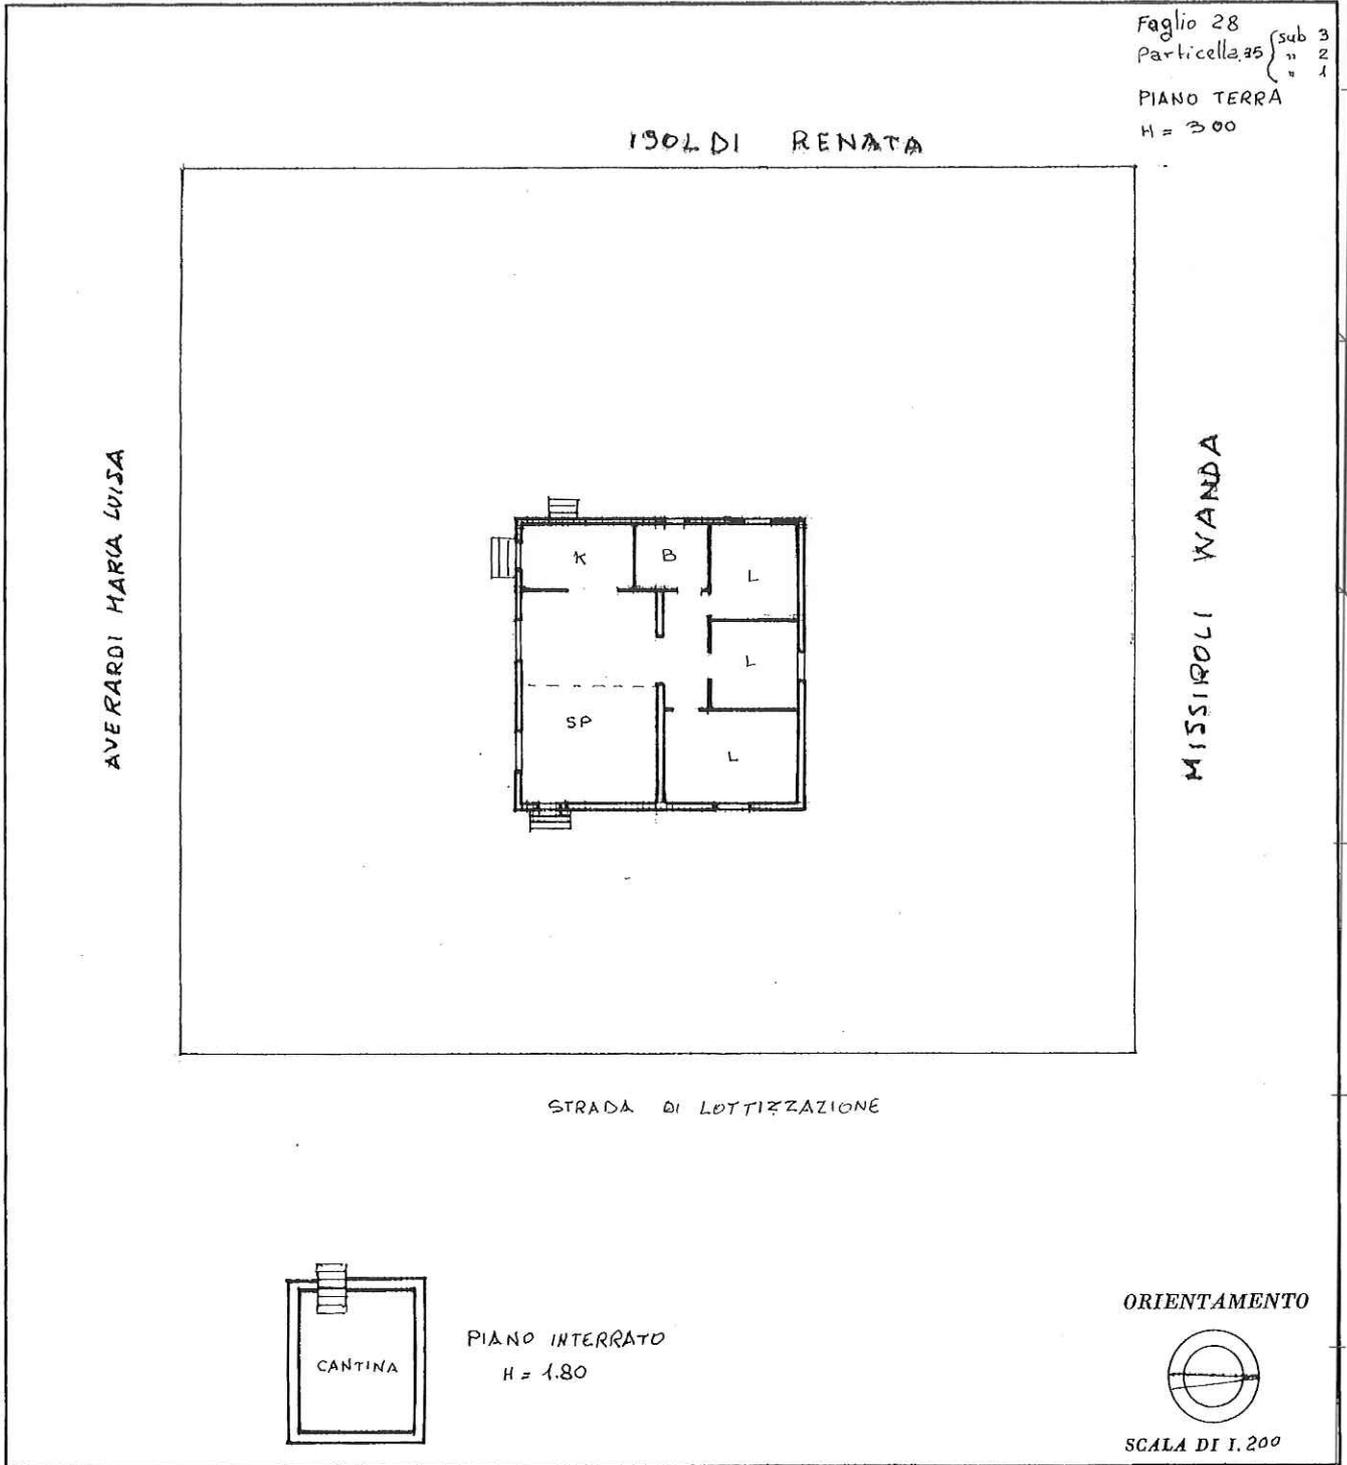

Catasto dei Fabbricati - Situazione al 31/03/2021 - Comune di VELLETRI (L719) - < Foglio: 28 - Particella: 35 - Subalterno: 0 >
I. COCCATTAI DOTTOR ARCHITETTO

SPAZIO RISERVATO PER LE ANNOTAZIONI D'UFFICIO

Compilata dal ARCHITETTO
(Titolo, nome e cognome del tecnico)
ANTONIO MEHOLA

Iscritto all'Albo degli Architetti
alla Provincia di Roma al n° 5765

Ultima planimetria in atti

Data presentazione: 22/12/1986 - Data: 31/03/2021 - n. T305453 - Richiedente: CCCGCR55H19A132B
Formato di acquisizione: A3(297x420) - Formato stampa richiesto: A4(210x297)