

MODULARIO
F. no rend. 487



SIT
MINISTERO DELLE FINANZE
DIREZIONE GENERALE DEL CATASTO E DEI SERVIZI TECNICI ERARIALI

Mod. B (Nuovo Catasto Edilizio Urbano)

25

NUOVO CATASTO EDILIZIO URBANO


Lire
150

(R. DECRETO-LEGGE 12 APRILE 1989, N. 685)

Planimetria dell'immobile situato nel Comune di FIESOLE Via ARETINA n° 198 - COMPIABBI...

Ditta

Allegata alla dichiarazione presentata all'Ufficio Tecnico Erariale di FIRENZE

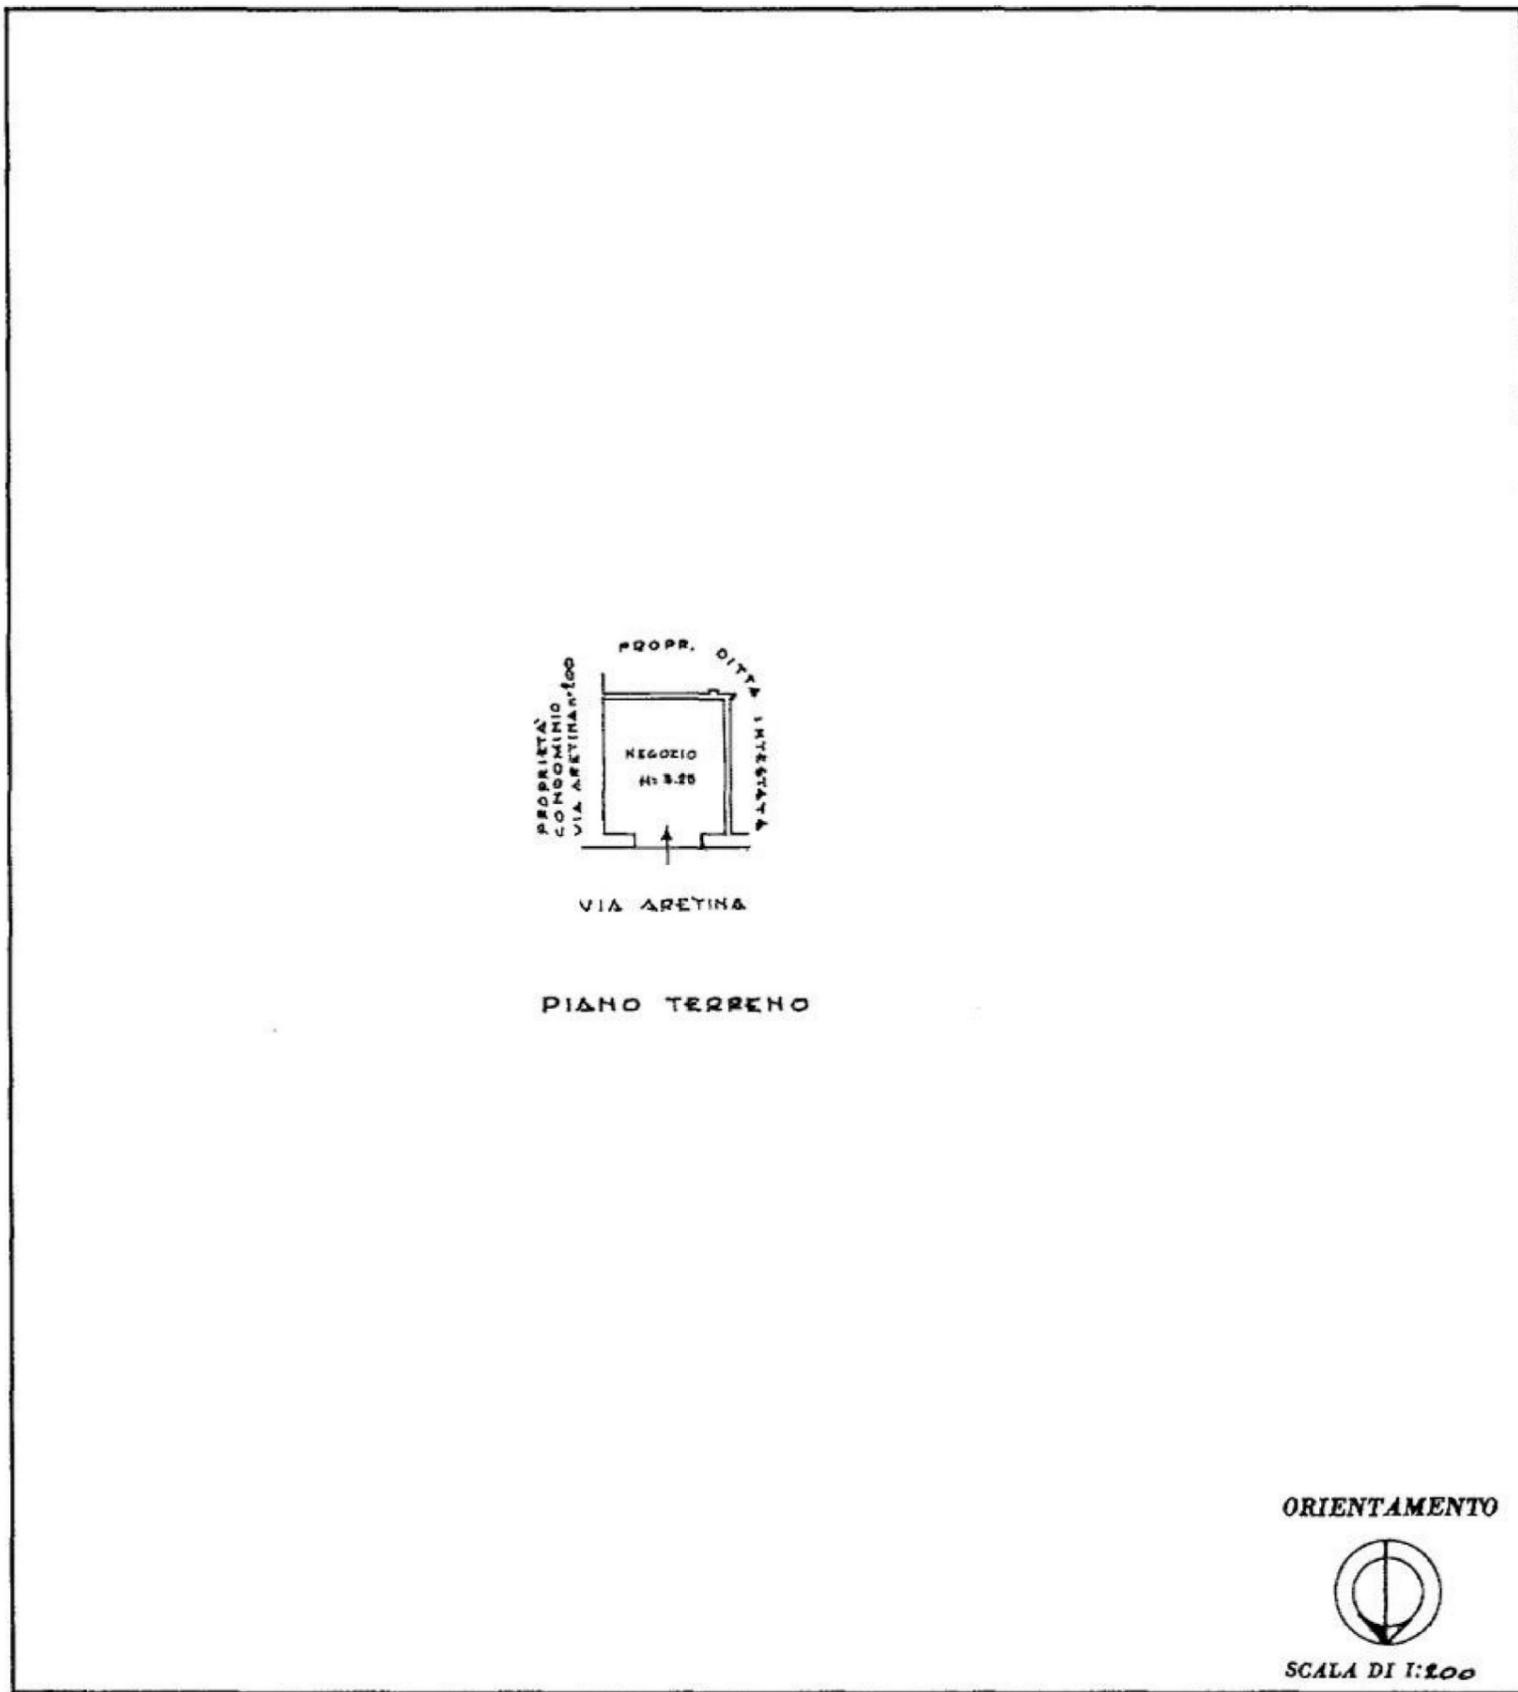

SPAZIO RISERVATO PER LE ANNOTAZIONI D'UFFICIO

DATA PROT. N° FOGLIO 45 PARTICELLA 296 - SUB 1 02 OTT. 1987 079979	<table border="1"> <tr><td>Foglio</td><td>45</td></tr> <tr><td>Particella</td><td>296</td></tr> <tr><td>Sub</td><td>1</td></tr> </table>	Foglio	45	Particella	296	Sub	1
Foglio	45						
Particella	296						
Sub	1						

Compilata dal GEOMETRA
 (Titolo, nome e cognome del tecnico)
GIOVANNI MORADEI
 Iscritto all'Albo dei GEOMETRI
 della Provincia di FIRENZE
 DATA 30-9-1987
 Firma: Geometri



Catasto dei Fabbricati - Situazione al 25/11/2021 - Comune di FIESOLE(D575) - < Foglio 45 - Particella 296 - Subalterno 1 >
VIA ARETINA n. 198 Piano T

Ultima planimetria in atti