



MINISTERO DELLE FINANZE
DIREZIONE GENERALE DEL CATASTO E DEI SERVIZI TECNICI ERARIALI
NUOVO CATASTO EDILIZIO URBANO


Lire 150

(R. DECRETO-LEGGE 18 APRILE 1939, N. 667)

Planimetria dell'immobile situato nel Comune di FIESOLE Via ARETINA n. 196 - COMP. 296

Ditta

Allegata alla dichiarazione presentata all'Ufficio Tecnico Erariale di FIRENZE

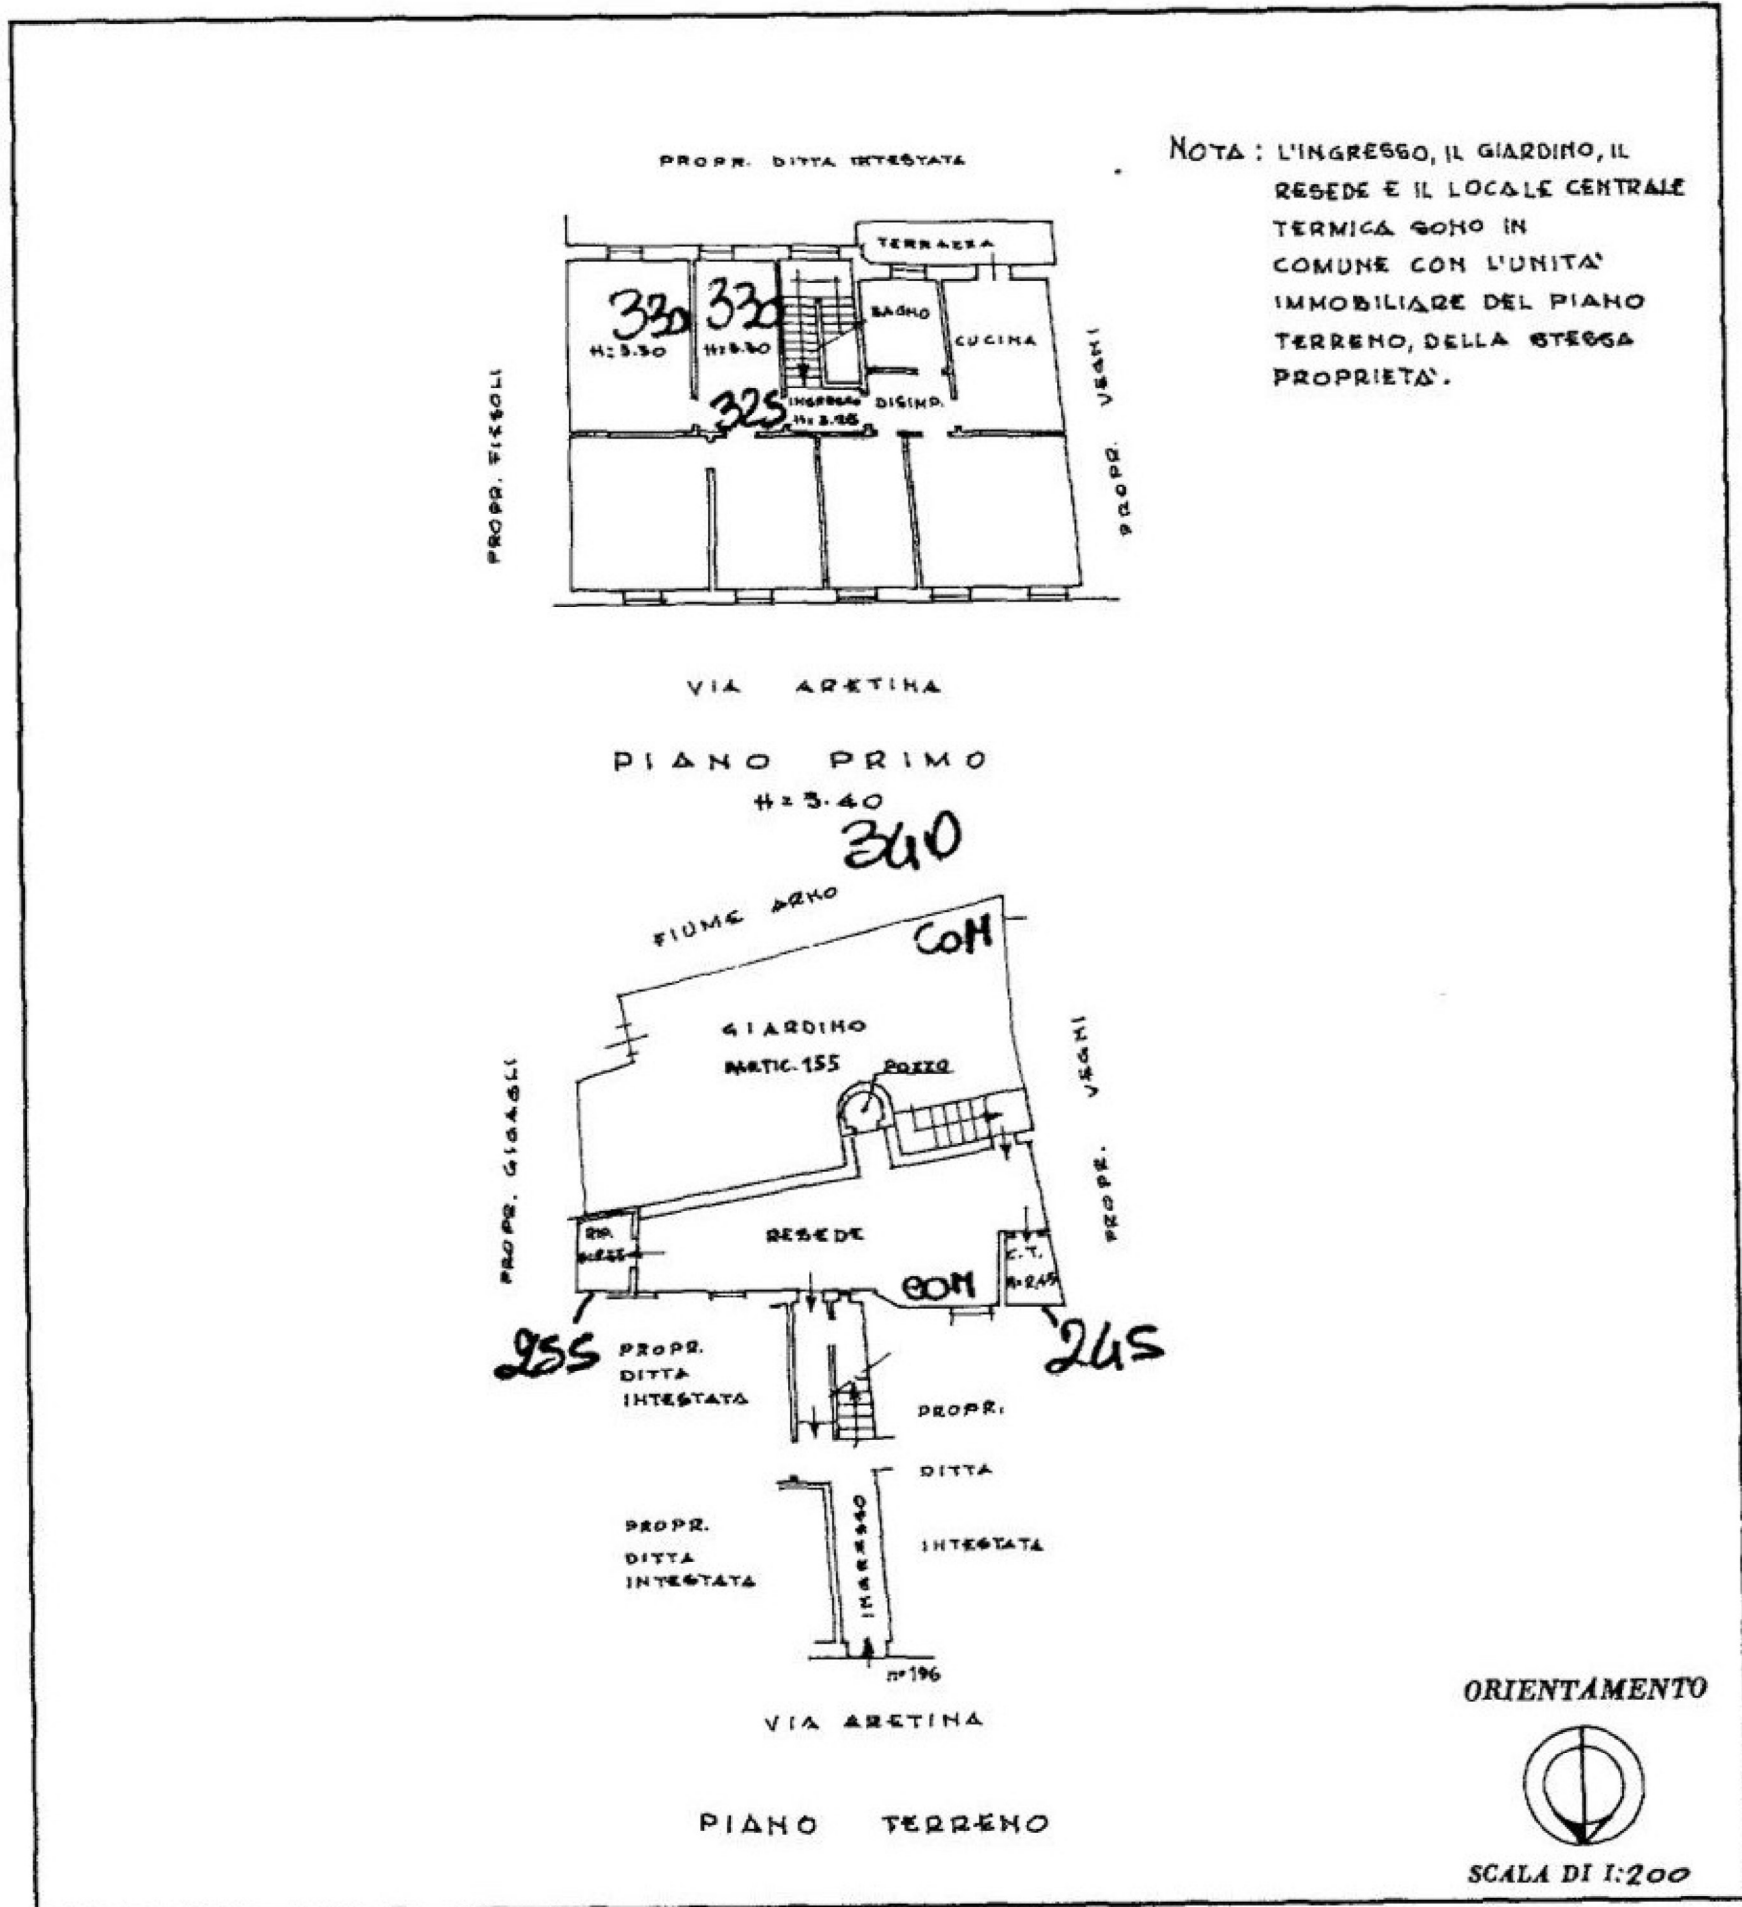

SPAZIO RISERVATO PER LE ANNOTAZIONI D'UFFICIO

DATA
 PROT. N°
 FOGLIO 45
 PARTICELLA 296-SUB B
 02 OTT. 1987 079981

Foglio 45
 Particella 296
 Sub 5

Compilata dal GEOMETRA
 (Titolo, nome e cognome del tecnico)
GIOVANNI MORADEI
 Iscritto all'Albo dei GEOMETRI
 della Provincia di FIRENZE
 DATA -9-1987
 Firma: Gianni Moradei

