

Data: 29/09/2020 - n. T152411 - Richiedente: GLLNDR89T02B157H

**Agenzia del Territorio
CATASTO FABBRICATI
Ufficio Provinciale di
Padova**

Dichiarazione protocollo n. PD0100158 del 11/05/2006

Planimetria di u.i.u. in Comune di Montegrotto Terme

Corso Delle Terme

civ.

Identificativi Catastali:

Sezione:

Foglio: 1

Particella: 684

Subalterno: 1

Compilata da:
Varotto Angelo


Iscritto all'albo:
Architetti

Prov. Padova

N. 465

Scheda n. 1

Scala 1:200

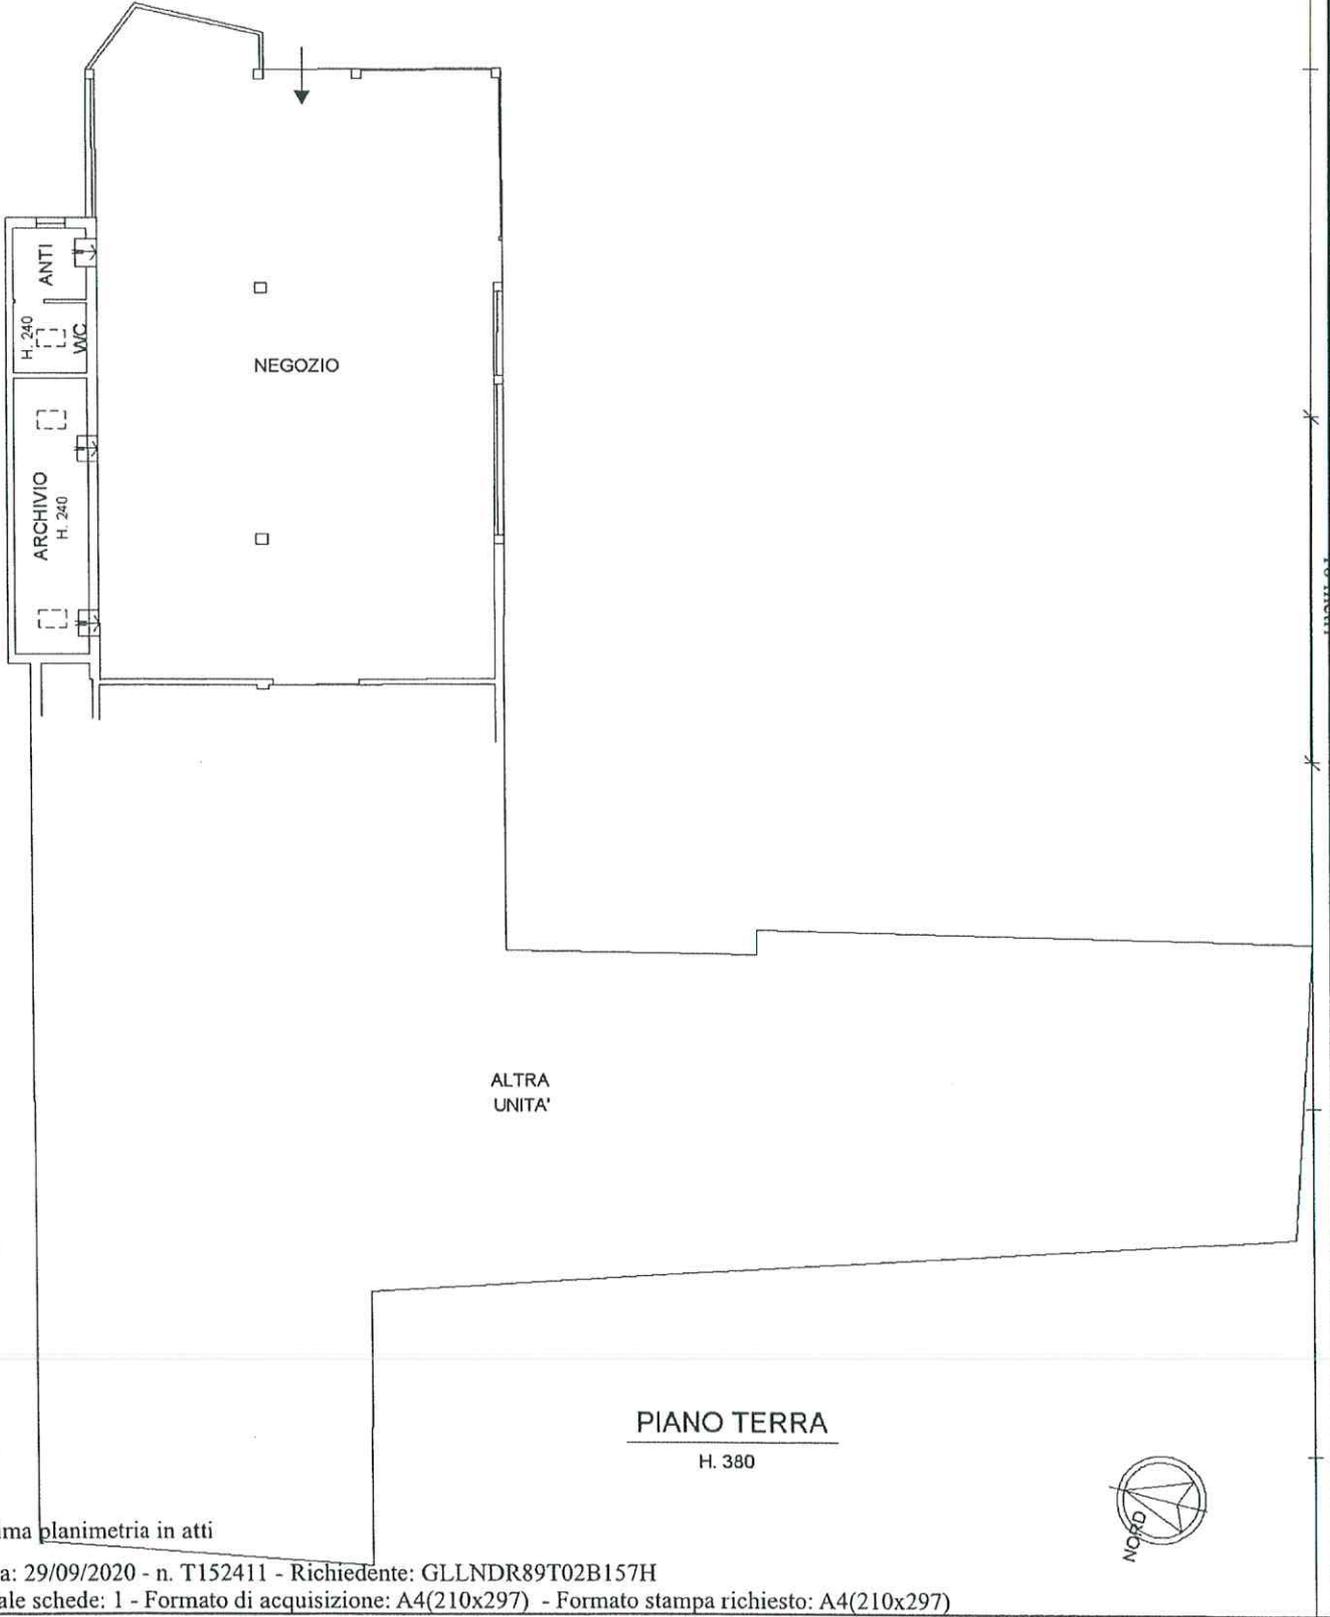

Ultima planimetria in atti

Data: 29/09/2020 - n. T152411 - Richiedente: GLLNDR89T02B157H

Totale schede: 1 - Formato di acquisizione: A4(210x297) - Formato stampa richiesto: A4(210x297)

Catasto dei Fabbricati - Situazione al 29/09/2020 - Comune di MONTEGROTTO TERME (F529) - < Foglio: 1 - Particella: 2270 - Subalterno: 1 >
CORSO DELLE TERME piano: T;