

**Agenzia del Territorio
CATASTO FABBRICATI
Ufficio Provinciale di
Milano**

Dichiarazione protocollo n. MI0336868 del 24/05/2006

Planimetria di u.i.u. in Comune di Cornate D'adda

Vicolo Crocette

civ. 23

Identificativi Catastali:

Sezione:

Foglio: 11

Particella: 525

Subalterno: 14

Compilata da:

Brambilla Claudio

Iscritto all'albo:


Geometri

Prov. Milano

N. 7520

Scheda n. 1

Scala 1:200

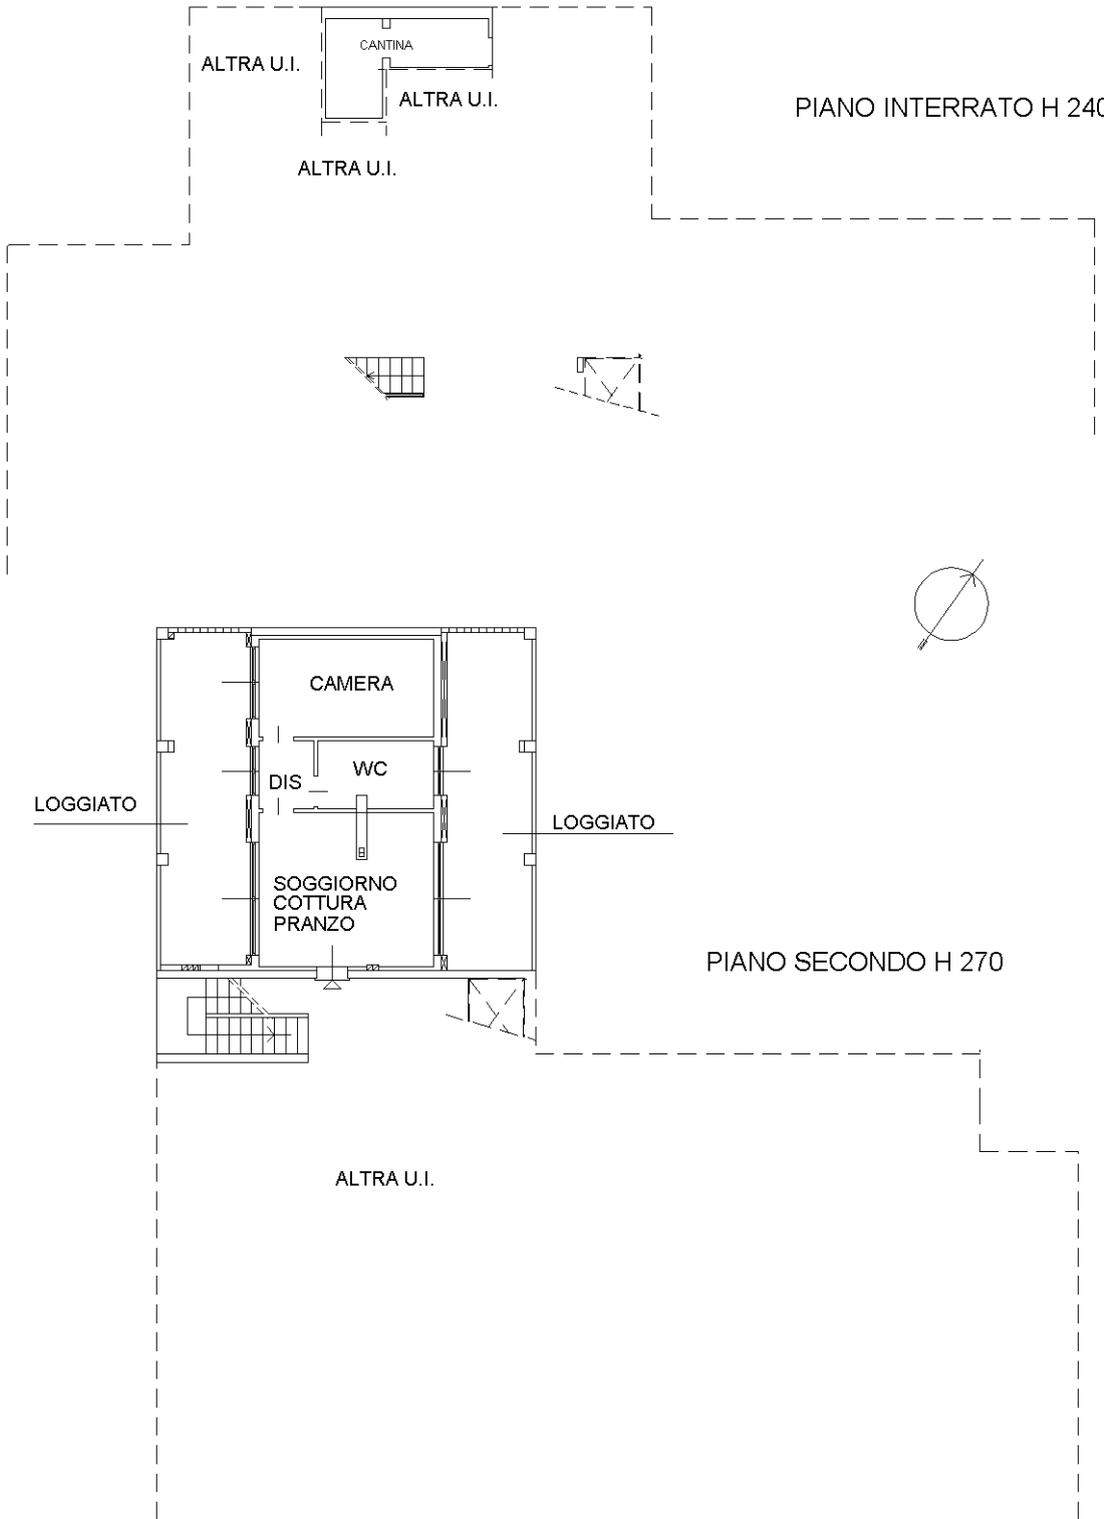

Ultima planimetria in atti