

Agenzia delle Entrate
CATASTO FABBRICATI
Ufficio provinciale di
Bergamo

Dichiarazione protocollo n. BG0113432 del 17/10/2019
Comune di Verdellino
Via A. Manzoni

Scala 1: 200


Identificativi Catastali:
Sezione: 4
Foglio: 4
Particella: 1801
Subalterno: 3

Compilata da:
Rapiza Ottorino
Iscritto all'albo:
Architetti
Prov. Bergamo



N. 1070

Planimetria
Scheda

PIANO SECONDO

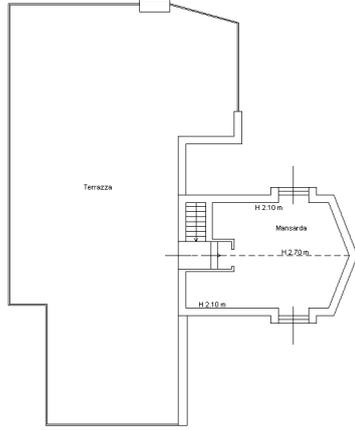

PIANO PRIMO

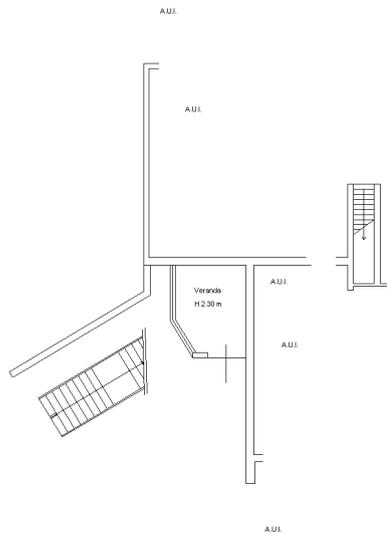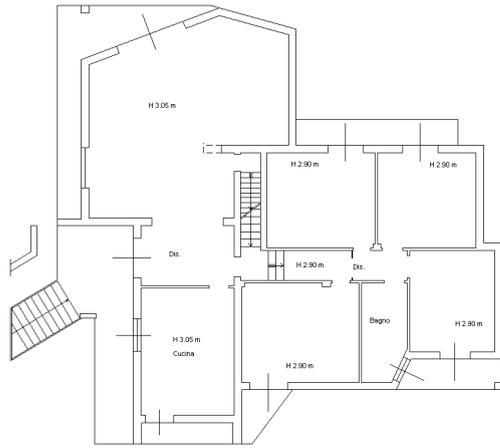

PIANO TERRA

Ultima planimetria in atti



ELABORATO PLANIMETRICO

Compilato da:
Rapizza Ottorino

Iscritto all'albo:
Architetti

Prov. Bergamo

N. 1070

**Agenzia delle Entrate
CATASTO FABBRICATI
Ufficio Provinciale di
Bergamo**

Comune di Verdellino

Sezione: Foglio: 4


Particella: 1801

Protocollo n. BG0114050 del 18/10/2019


Tipo Mappale n. del

Dimostrazione grafica dei subalterni


Scala 1 : 500

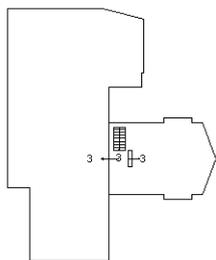


PIANO SECONDO

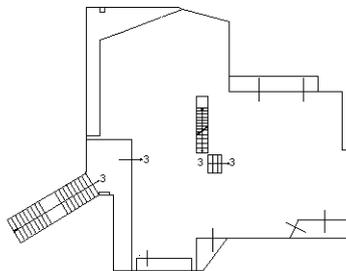


PIANO PRIMO

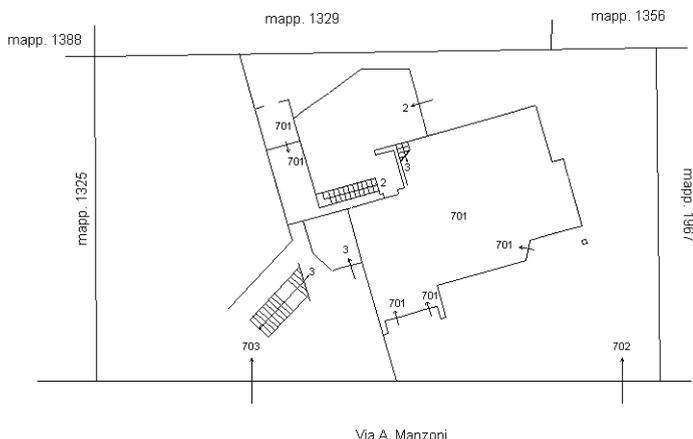

PIANO TERRA

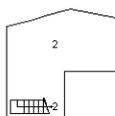

PIANO SOTTOSTRADA 1

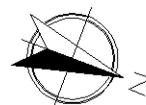

Ultima planimetria in atti

ACCERTAMENTO DELLA PROPRIETÀ IMMOBILIARE URBANA ELENCO DEI SUBALTERNI ASSEGNATI

Comune VERDELLINO	Sezione	Foglio 4	Particella 1801	Tipo mappale	del:
----------------------	---------	-------------	--------------------	--------------	------

Sub	UBICAZIONE via/piazza	n.civ	Piani	Scala	Int	DESCRIZIONE
1						SOPPRESSO
2	via a. manzoni	1	T			AUTORIMESSA
3	via a. manzoni	1	T-1 - 2			ABITAZIONE DI TIPO ECONOMICO
701	via a. manzoni	1	T			ABITAZIONE DI TIPO ECONOMICO
702	via a. manzoni	1	T			BENE COMUNE NON CENSIBILE, CORTE ESTERNA, COMUNE AL SUB 701, SUB 2, SUB 3
703	via a. manzoni	1	T			BENE COMUNE NON CENSIBILE, CORTE ESTERNA, COMUNE AI SUB 701, SUB 2, SUB 3

Visura telematica