

MODULARIO
F. rig. rend. 497




MINISTERO DELLE FINANZE
DIREZIONE GENERALE DEL CATASTO E DEI SS.TT.EE.
CATASTO EDILIZIO URBANO (RDL 13-4-1939, n. 652)

MOD. **BN** (CEU)


LIRE
250

Planimetria di u.i.u. In Comune di **CASTELNUOVO GARF.** via **G. B. VANNUGLI** civ. **1**

PIANO TERRENO

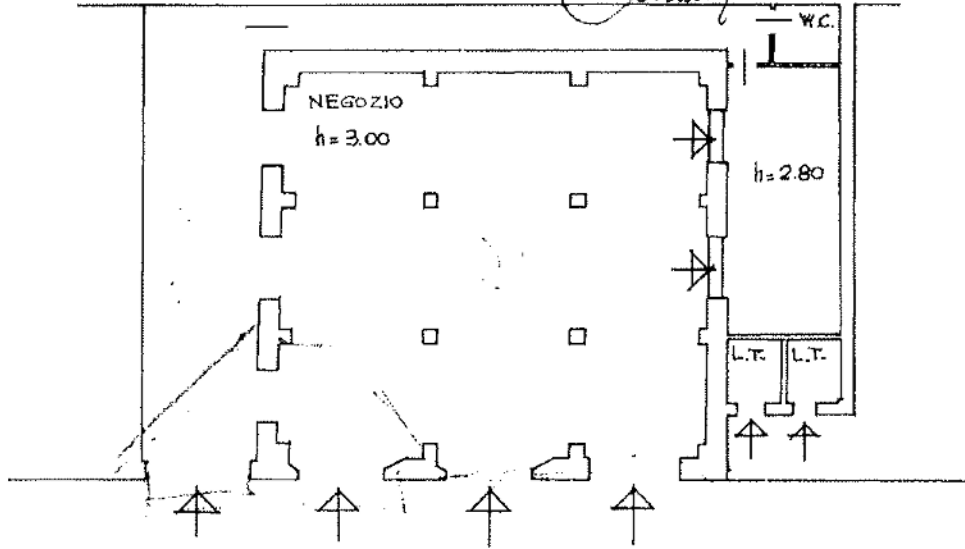


VIA G. B. VANNUGLI

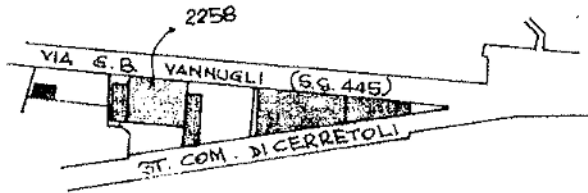

PLANIMETRIA CATASTALE
SCALA 1:2000
SEZIONE A FOLGIO 10
MAPPALE 2258 SUB.1

ORIENTAMENTO
NORD

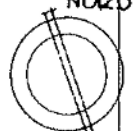

SCALA DI H. 2000

Catasto dei Fabbricati - Situazione al 19/03/2020 - Comune di CASTELNUOVO GARFAGNANA (C236) - < Sez.Urb.: A - Foglio: 10 - Particella: 2258 - Subalterno: 1 - VIA G. B. VANNUGLI piano: T;

Ultima planimetria in atti
Dichiarazione di N.C.
Denuncia di variazione

Compilata dal **GEOMETRA**
(Titolo, cognome e nome)

RISERVATO ALL'UFFICIO

Data presentazione: 02/10/1991 - Data: 19/03/2020 - n. F37252 - Richiedente: TNLNTN51E12B648J
Totale schede di acquisizione: 1 (210x297)

F. **10 SEZ. A**
n. **2258** sub. **1**

della provincia di **...**
data **...** Fir. **...**

34724
2-10-1991