

**Agenzia del Territorio  
CATASTO FABBRICATI  
Ufficio Provinciale di  
Frosinone**

Dichiarazione protocollo n. FR0063640 del 17/04/2013

Planimetria di u.i.u. in Comune di Frosinone

Via La Botte

civ. SNC

Identificativi Catastali:

Sezione:

Foglio: 55

Particella: 1924

Subalterno: 5

Compilata da:

Minnocci Roberta


Iscritto all'albo:  
Architetti

Prov. Frosinone

N. 380

Scheda n. 1

Scala 1:100

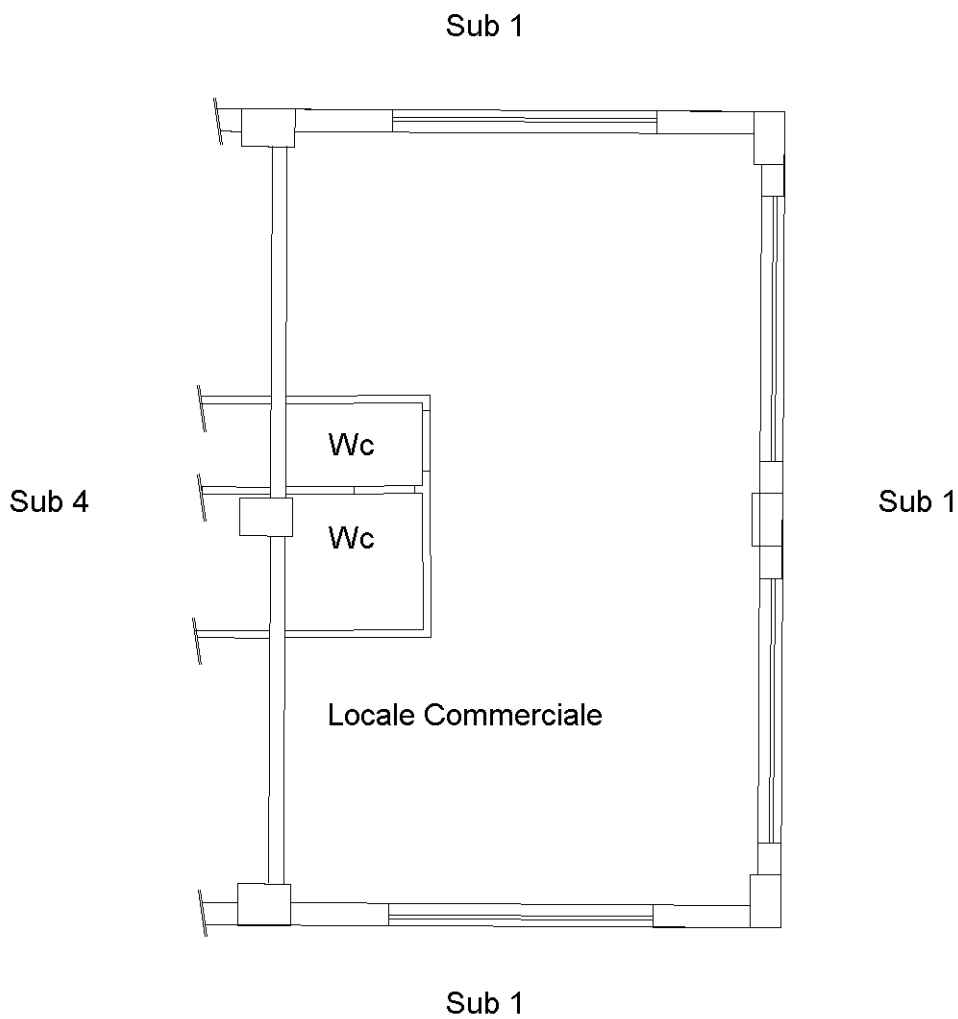

**Piano Terra  
H=3.00**

Ultima planimetria in atti