

**Agenzia del Territorio
CATASTO FABBRICATI
Ufficio Provinciale di
Frosinone**

Dichiarazione protocollo n. FR0063640 del 17/04/2013

Planimetria di u.i.u. in Comune di Frosinone

Via La Botte

civ. SNC

Identificativi Catastali:

Sezione:
Foglio: 55
Particella: 1924
Subalterno: 4



Compilata da:
Minnocci Roberta
Iscritto all'albo:
Architetti

Prov. Frosinone

N. 380

Scheda n. 1

Scala 1:100

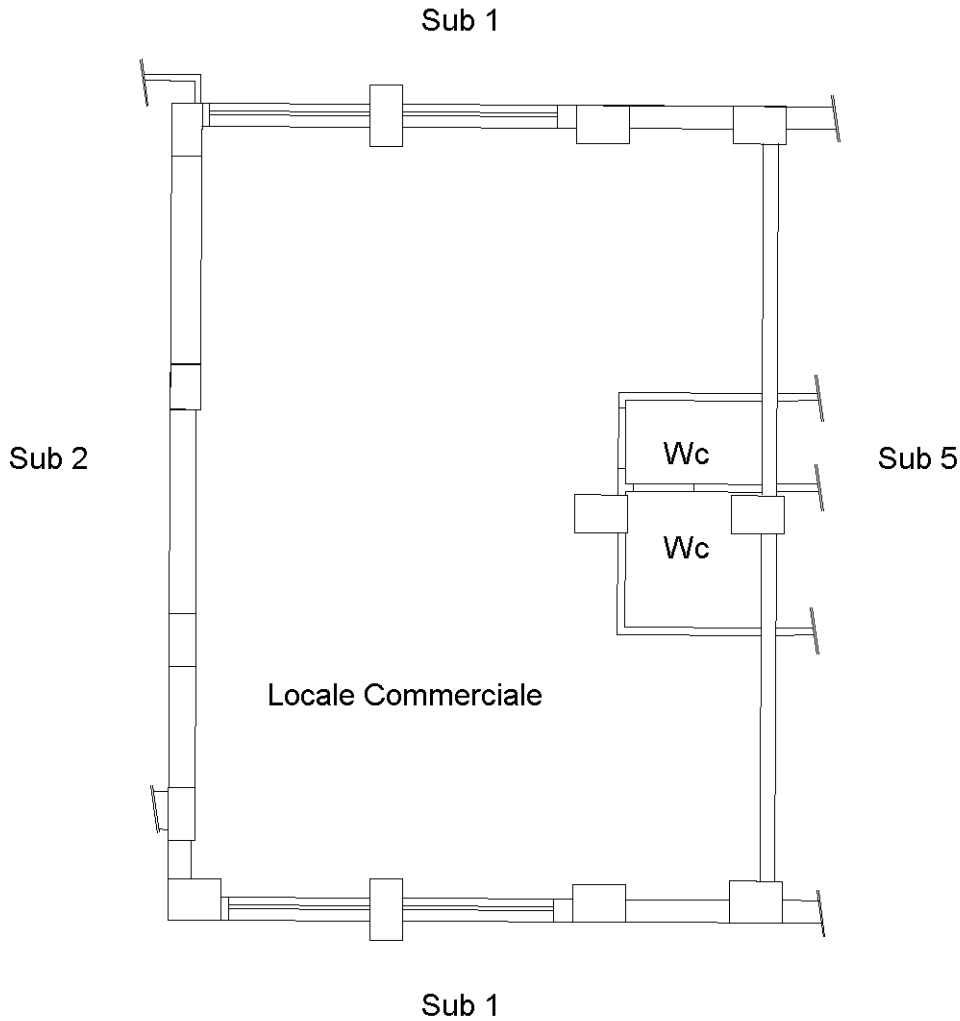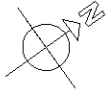

Piano Terra
H=3.00

Ultima planimetria in atti