

Agenzia delle Entrate
CATASTO FABBRICATI
Ufficio Provinciale di
Messina

Dichiarazione protocollo n. ME0178196 del 19/09/2017

Planimetria di u.i.u. in Comune di Messina

Contrada Battaglia

civ. SNC

Identificativi Catastali:

Sezione:
Foglio: 99
Particella: 567
Subalterno: 7

Compilata da:
Sacca' Ezio

Iscritto all'albo:
Ingegneri

Prov. Messina


N. 2051

Scheda n. 1

Scala 1:100

PIANO TERRA

Part. 35

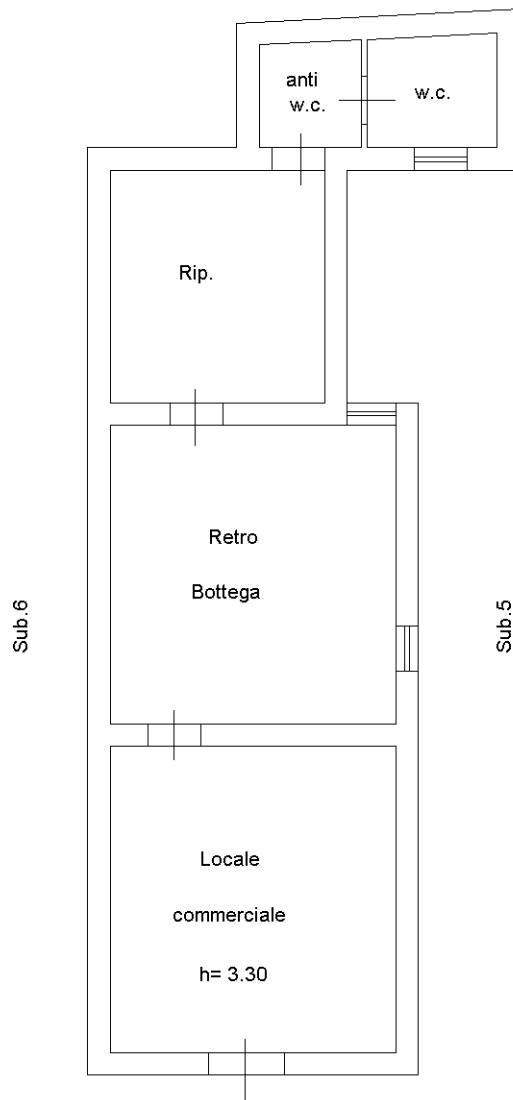

Cortile comune

muraglione

Strada Comunale



Ultima planimetria in atti