

**Agenzia del Territorio
CATASTO FABBRICATI
Ufficio Provinciale di
Pavia**

Dichiarazione protocollo n. PV0172548 del 10/05/2011

Planimetria di u.i.u. in Comune di San Martino Siccomario

Via Della Stazione

civ. SNC

Identificativi Catastali:

Sezione:

Foglio: 17

Particella: 944

Subalterno: 11

Compilata da:

Annunziata Gianfranco

Iscritto all'albo:

Architetti


Prov. Pavia

N. 336


Scheda n. 1

Scala 1:200

PIANO TERRA (rialzato)

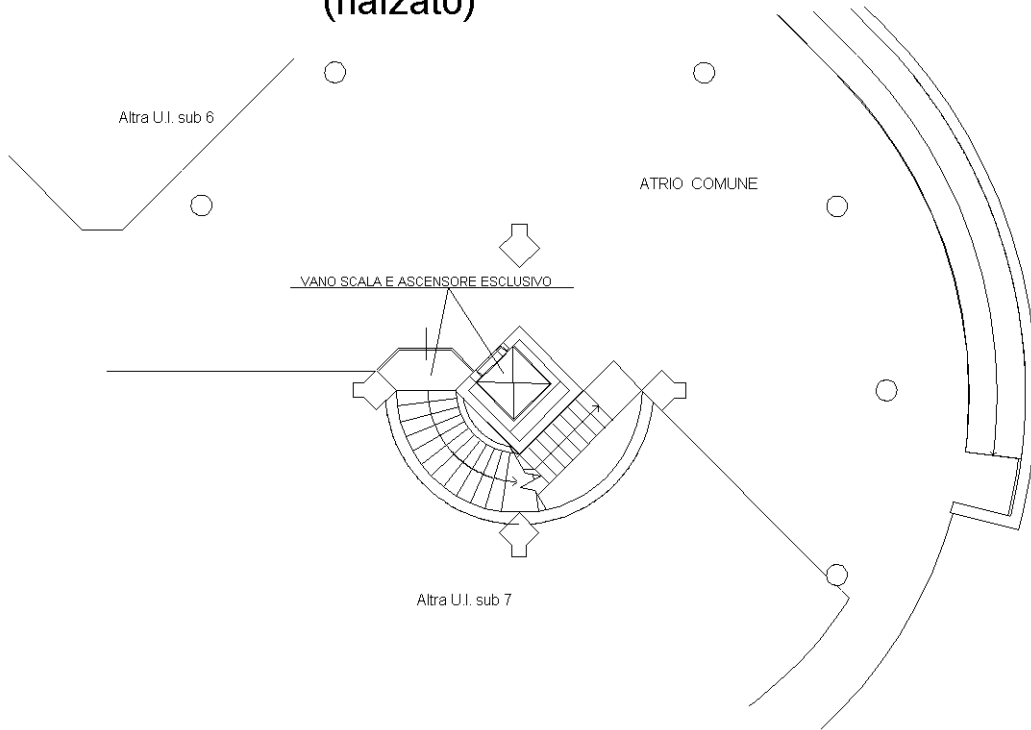

PIANO PRIMO

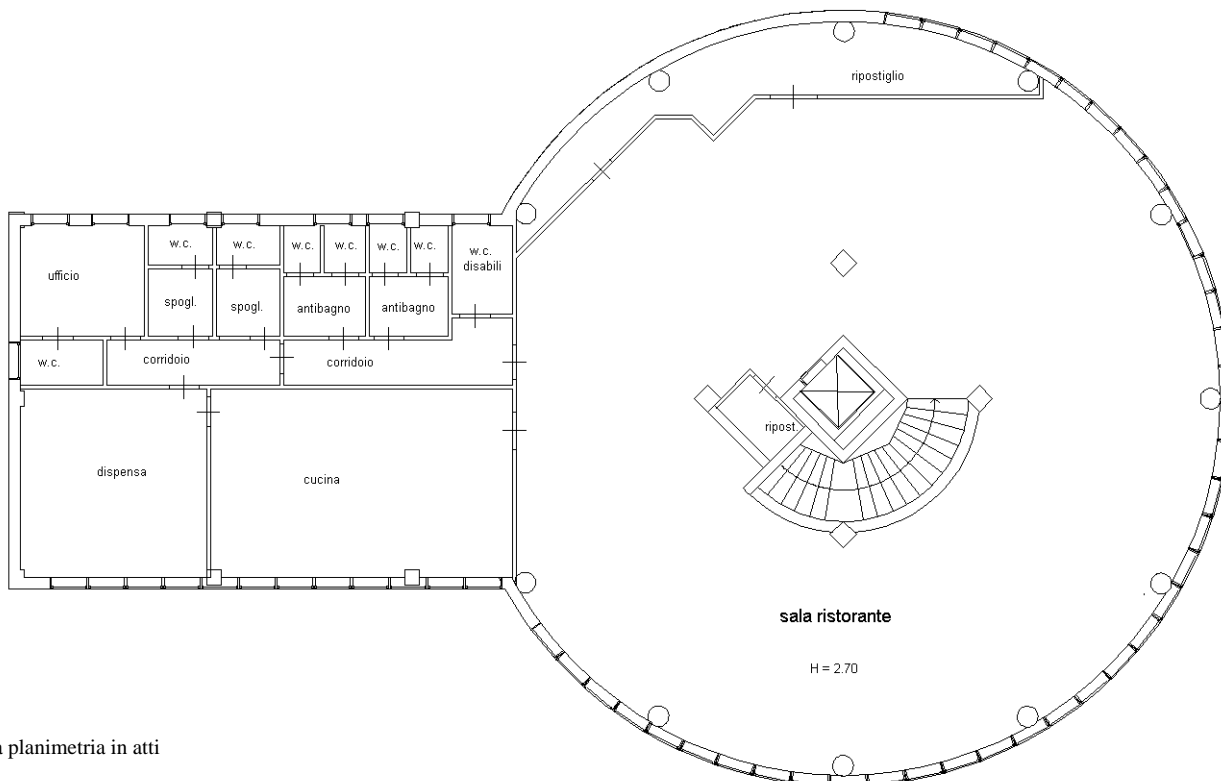

Ultima planimetria in atti

