

**Agenzia del Territorio
CATASTO FABBRICATI
Ufficio Provinciale di
Milano**

Dichiarazione protocollo n. MI0681356 del 22/10/2004

Planimetria di u.i.u. in Comune di Abbiategrasso

Via Carlo Maria Maggi

civ. 18

Identificativi Catastali:

Sezione:

Foglio: 30

Particella: 26

Subalterno: 760

Compilata da:

Abbate Maria


Isoritto all'albo:
Architetti

Prov. Milano


N. 12905

Scheda n. 1

Scala 1:200

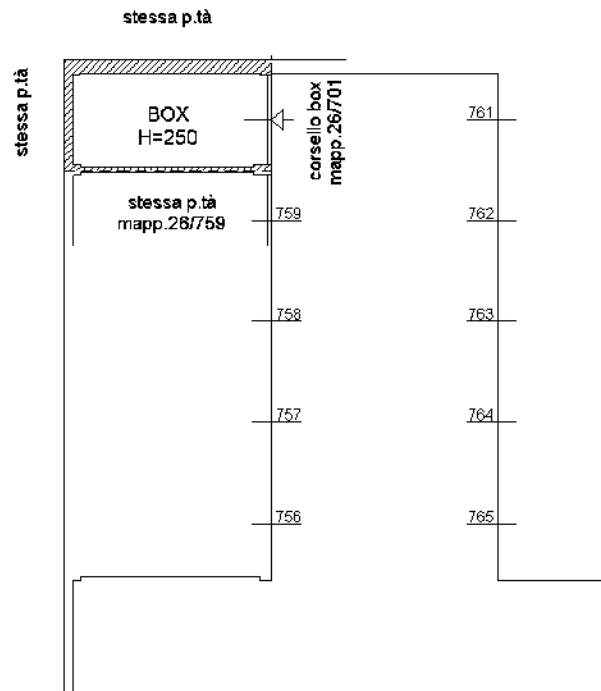

PIANO INTERRATO

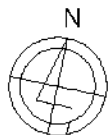

Ultima planimetria in atti



**Agenzia del Territorio
CATASTO FABBRICATI
Ufficio Provinciale di
Milano**

Dichiarazione protocollo n. MI0681356 del 22/10/2004

Planimetria di u.i.u. in Comune di Abbiategrasso

Via Carlo Maria Maggi

civ. 18

Identificativi Catastali:

Sezione:

Foglio: 30

Particella: 26

Subalterno: 762

Compilata da:
Abbate Maria


Isoritto all'albo:
Architetti

Prov. Milano

N. 12905

Scheda n. 1

Scala 1:200

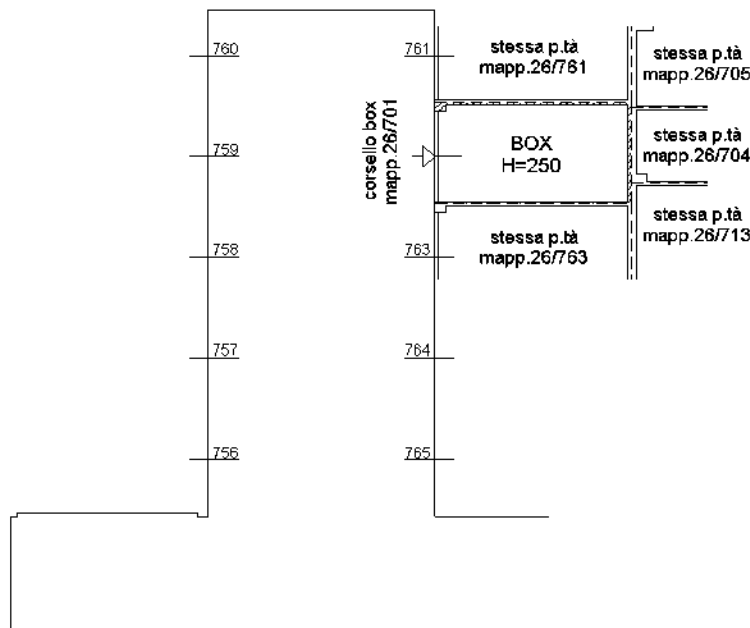

PIANO INTERRATO



Ultima planimetria in atti



ELABORATO PLANIMETRICO

Compilato da:
Abbate Maria

Iscritto all'albo:
Architetti

Prov. Milano

N. 12905

**Agenzia del Territorio
CATASTO FABBRICATI**

**Ufficio Provinciale di
Milano**

Comune di **Abbiategrasso**

Sezione: **Foglio: 30**


Particella: 26

Protocollo n. **MI0267120** del **23/03/2005**


Tipo Mappale n. 181678 del **23/02/2005**

Dimostrazione grafica dei subalterni


Scala 1 : 1000

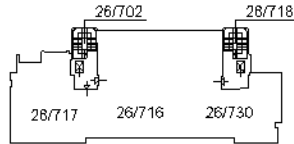


PIANO QUINTO

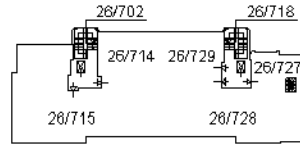


PIANO QUARTO

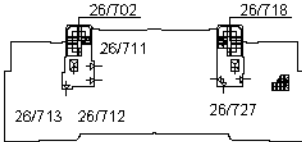


PIANO TERZO

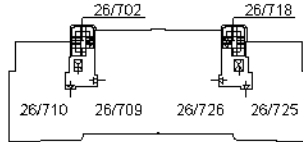


PIANO SECONDO

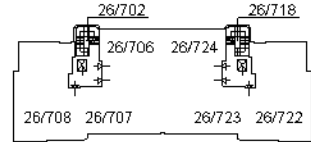


PIANO PRIMO

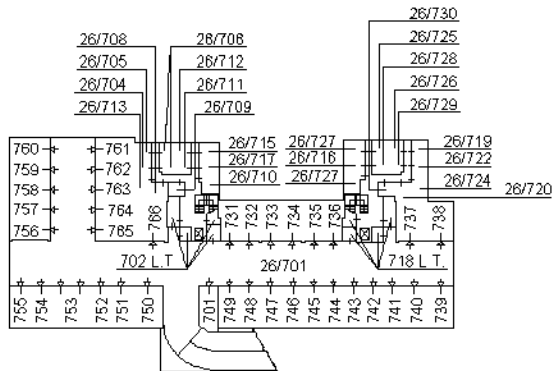

PIANO INTERRATO

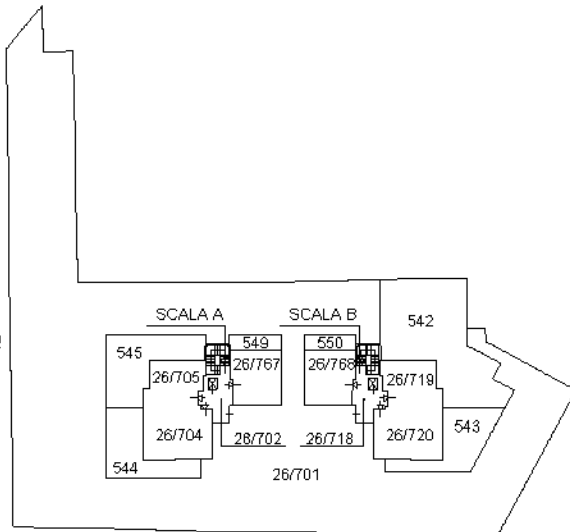

PIANO TERRA

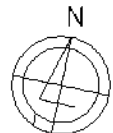

Ultima planimetria in atti

