

**Agenzia del Territorio
CATASTO FABBRICATI
Ufficio Provinciale di
Lodi**

Dichiarazione protocollo n. LO0062143 del 20/10/2010

Planimetria di u.i.u. in Comune di San Rocco Al Porto

Via Da Denominarsi

civ. SNC

Identificativi Catastali:

Sezione:

Foglio: 27

Particella: 473

Subalterno: 2

Compilata da:

Bianchi Gianpiero

Iscritto all'albo:


Geometri

Prov. Lodi

N. 267

Scheda n. 1

Scala 1:200

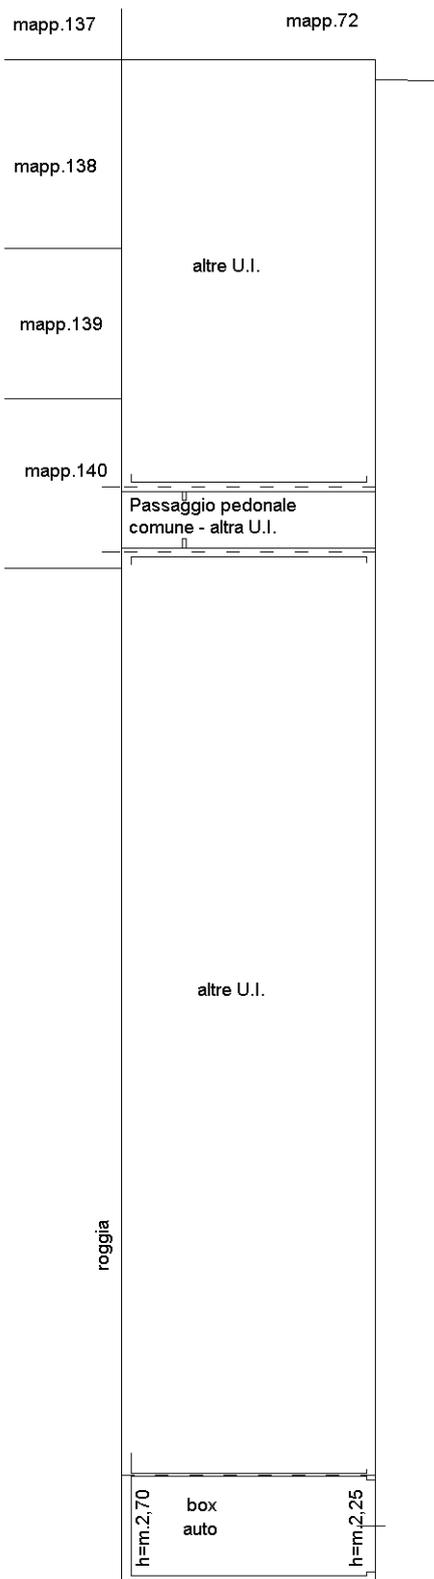

PIANO TERRA

NORD



Ultima planimetria in atti

**Agenzia del Territorio
CATASTO FABBRICATI
Ufficio Provinciale di
Lodi**

Dichiarazione protocollo n. LO0062143 del 20/10/2010

Planimetria di u.i.u. in Comune di San Rocco Al Porto

Via Da Denominarsi

civ. SNC

Identificativi Catastali:

Sezione:

Foglio: 27

Particella: 473

Subalterno: 3

Compilata da:

Bianchi Gianpiero

Iscritto all'albo:


Geometri

Prov. Lodi

N. 267

Scheda n. 1

Scala 1:200

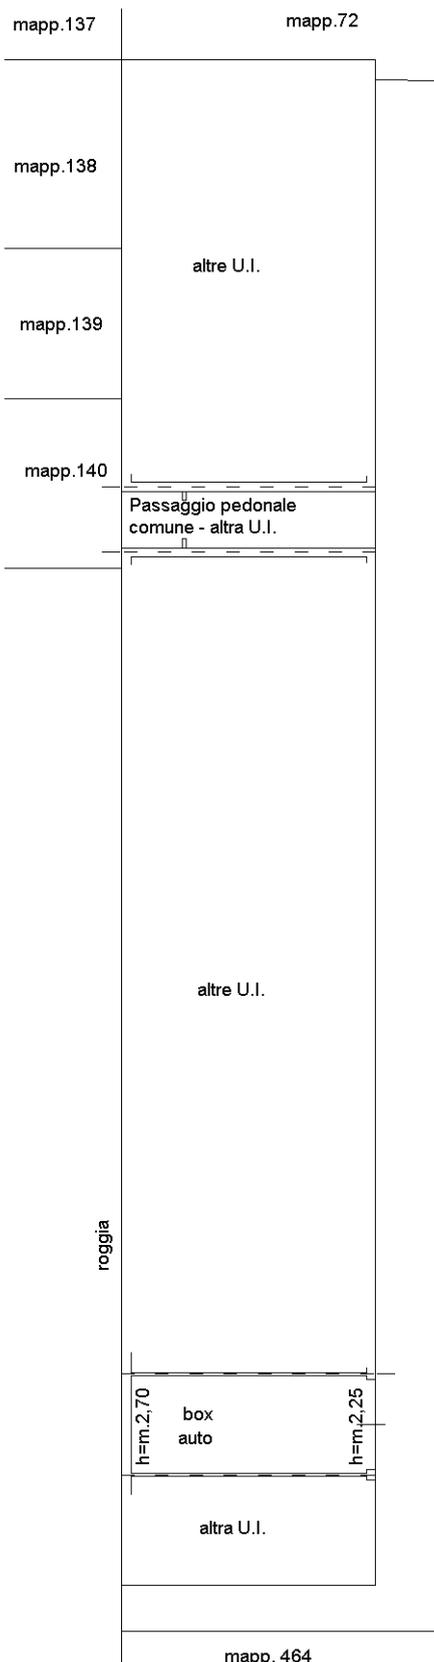

PIANO TERRA

cortile comune
mapp. 472

roggia

h=m.2,70

box
auto

h=m.2,25

altra U.I.

mapp. 464

NORD



Ultima planimetria in atti

**Agenzia del Territorio
CATASTO FABBRICATI
Ufficio Provinciale di
Lodi**

Dichiarazione protocollo n. LO0062143 del 20/10/2010

Planimetria di u.i.u. in Comune di San Rocco Al Porto

Via Da Denominarsi

civ. SNC

Identificativi Catastali:

Sezione:

Foglio: 27

Particella: 473

Subalterno: 4

Compilata da:

Bianchi Gianpiero

Iscritto all'albo:


Geometri

Prov. Lodi

N. 267

Scheda n. 1

Scala 1:200

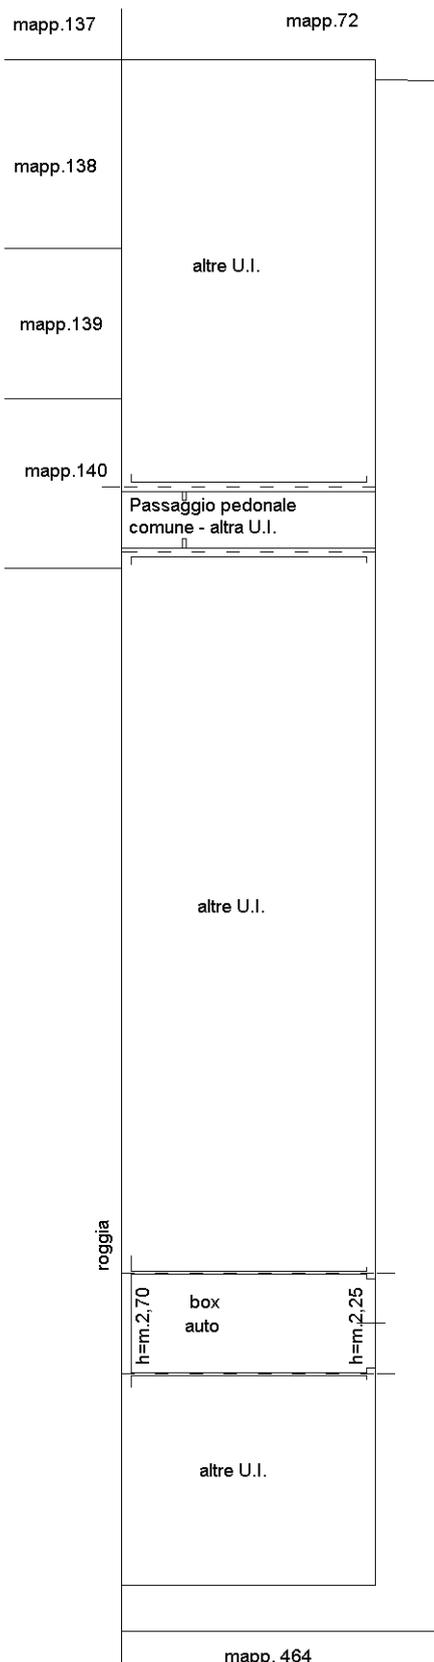

PIANO TERRA

cortile comune
mapp. 472

roggia

h=m.2,70

box
auto

h=m.2,25

altre U.I.

mapp. 464

NORD



Ultima planimetria in atti

**Agenzia del Territorio
CATASTO FABBRICATI
Ufficio Provinciale di
Lodi**

Dichiarazione protocollo n. LO0062143 del 20/10/2010

Planimetria di u.i.u. in Comune di San Rocco Al Porto

Via Da Denominarsi

civ. SNC

Identificativi Catastali:

Sezione:

Foglio: 27

Particella: 473

Subalterno: 5

Compilata da:

Bianchi Gianpiero

Iscritto all'albo:


Geometri

Prov. Lodi

N. 267

Scheda n. 1

Scala 1:200

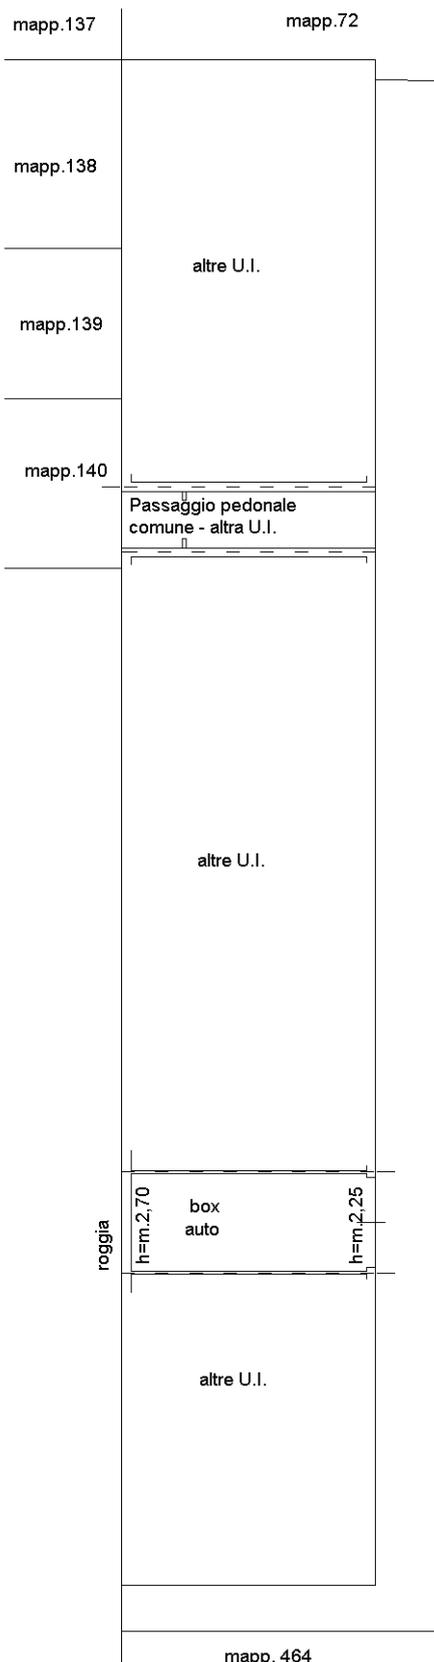

PIANO TERRA

NORD



Ultima planimetria in atti

**Agenzia del Territorio
CATASTO FABBRICATI
Ufficio Provinciale di
Lodi**

Dichiarazione protocollo n. LO0062143 del 20/10/2010

Planimetria di u.i.u. in Comune di San Rocco Al Porto

Via Da Denominarsi

civ. SNC

Identificativi Catastali:

Sezione:

Foglio: 27

Particella: 473

Subalterno: 6

Compilata da:

Bianchi Gianpiero

Iscritto all'albo:


Geometri

Prov. Lodi

N. 267

Scheda n. 1

Scala 1:200

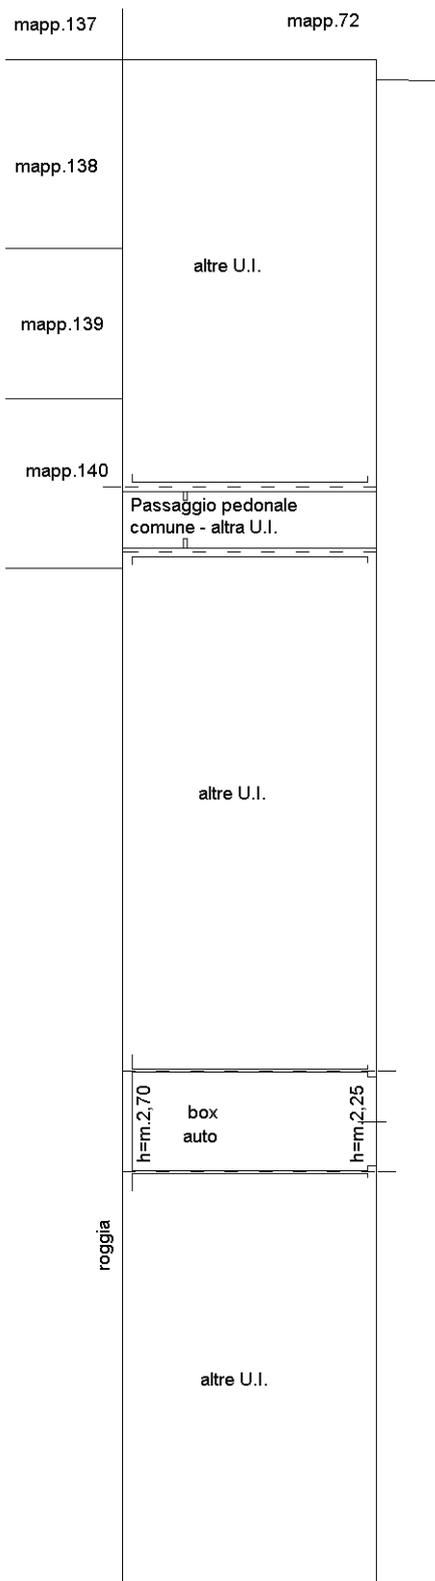

PIANO TERRA

cortile comune
mapp. 472

NORD



Ultima planimetria in atti

**Agenzia del Territorio
CATASTO FABBRICATI
Ufficio Provinciale di
Lodi**

Dichiarazione protocollo n. LO0062143 del 20/10/2010

Planimetria di u.i.u. in Comune di San Rocco Al Porto

Via Da Denominarsi

civ. SNC

Identificativi Catastali:

Sezione:

Foglio: 27

Particella: 473

Subalterno: 8

Compilata da:

Bianchi Gianpiero

Iscritto all'albo:


Geometri

Prov. Lodi

N. 267

Scheda n. 1

Scala 1:200

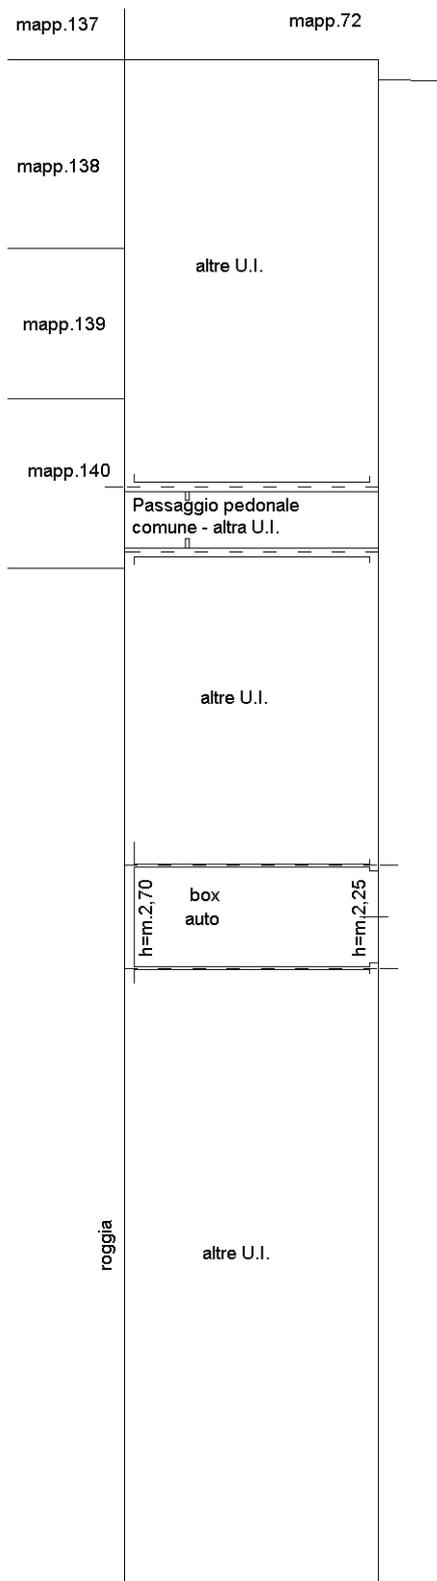

PIANO TERRA

cortile comune
mapp. 472

roggia

altre U.I.


h=m.2,70

box
auto

h=m.2,25

mapp. 464

NORD

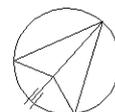

Ultima planimetria in atti

**Agenzia del Territorio
CATASTO FABBRICATI
Ufficio Provinciale di
Lodi**

Dichiarazione protocollo n. LO0062143 del 20/10/2010

Planimetria di u.i.u. in Comune di San Rocco Al Porto

Via Da Denominarsi

civ. SNC

Identificativi Catastali:

Sezione:

Foglio: 27

Particella: 473

Subalterno: 9

Compilata da:

Bianchi Gianpiero

Iscritto all'albo:


Geometri

Prov. Lodi

N. 267

Scheda n. 1

Scala 1:200

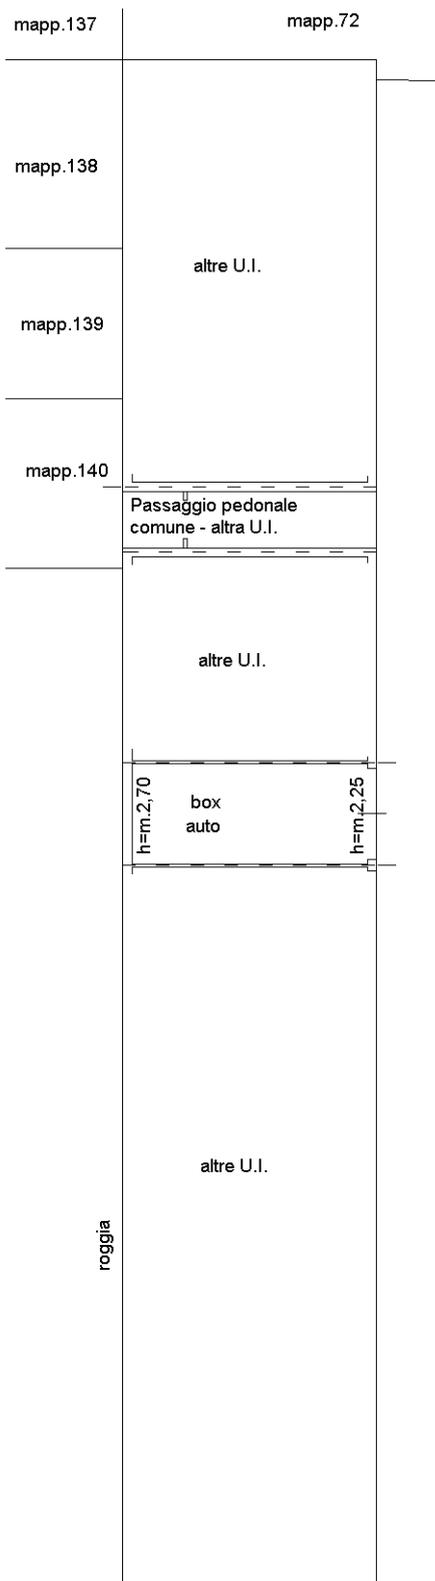

PIANO TERRA

roggia

cortile comune
mapp. 472

NORD



Ultima planimetria in atti

**Agenzia del Territorio
CATASTO FABBRICATI
Ufficio Provinciale di
Lodi**

Dichiarazione protocollo n. LO0062143 del 20/10/2010

Planimetria di u.i.u. in Comune di San Rocco Al Porto

Via Da Denominarsi

civ. SNC

Identificativi Catastali:

Sezione:

Foglio: 27

Particella: 473

Subalterno: 10

Compilata da:

Bianchi Gianpiero

Iscritto all'albo:


Geometri

Prov. Lodi

N. 267

Scheda n. 1

Scala 1:200

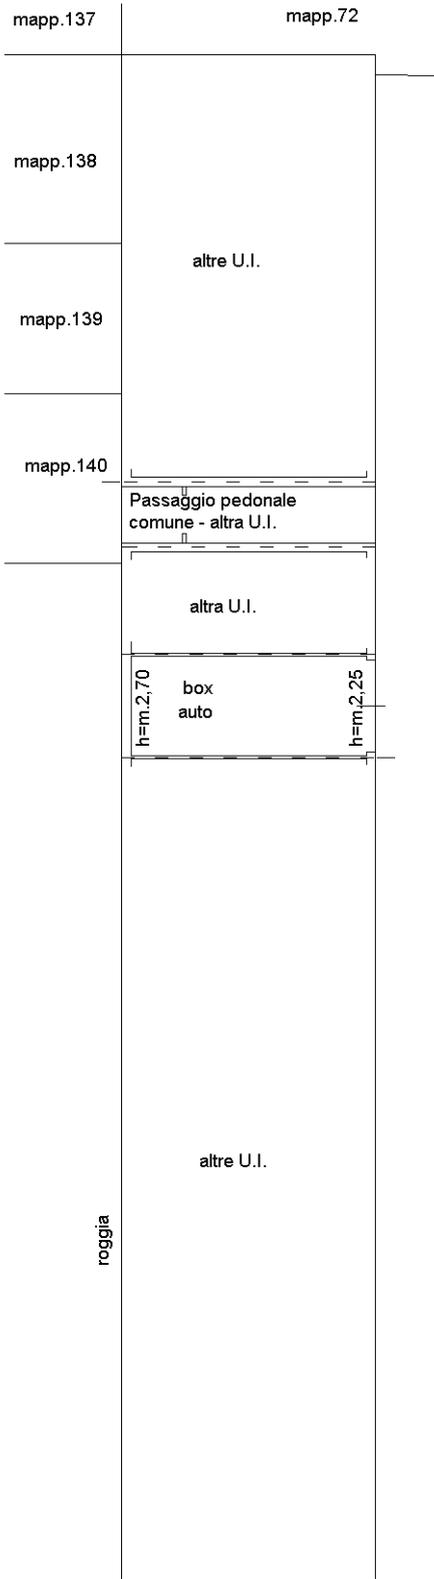

PIANO TERRA

cortile comune
mapp. 472

roggia

altre U.I.

h=m.2,70

box
auto

h=m.2,25

Passaggio pedonale
comune - altra U.I.

altre U.I.

mapp.138

mapp.139

mapp.140

mapp.137

mapp.72

mapp. 464

NORD



Ultima planimetria in atti

**Agenzia del Territorio
CATASTO FABBRICATI
Ufficio Provinciale di
Lodi**

Dichiarazione protocollo n. LO0062143 del 20/10/2010

Planimetria di u.i.u. in Comune di San Rocco Al Porto

Via Da Denominarsi

civ. SNC

Identificativi Catastali:

Sezione:

Foglio: 27

Particella: 473

Subalterno: 11

Compilata da:

Bianchi Gianpiero

Iscritto all'albo:


Geometri

Prov. Lodi

N. 267

Scheda n. 1

Scala 1:200

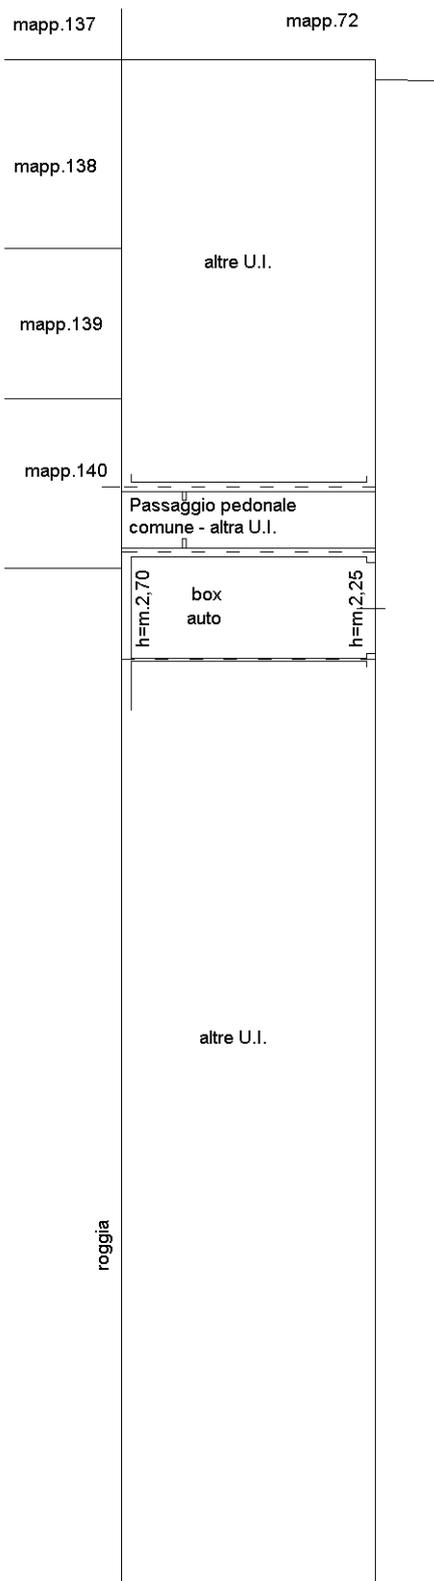

PIANO TERRA

NORD



Ultima planimetria in atti

**Agenzia del Territorio
CATASTO FABBRICATI
Ufficio Provinciale di
Lodi**

Dichiarazione protocollo n. LO0062143 del 20/10/2010

Planimetria di u.i.u. in Comune di San Rocco Al Porto

Via Da Denominarsi

civ. SNC

Identificativi Catastali:

Sezione:

Foglio: 27

Particella: 473

Subalterno: 12

Compilata da:

Bianchi Gianpiero

Iscritto all'albo:


Geometri

Prov. Lodi

N. 267

Scheda n. 1

Scala 1:200

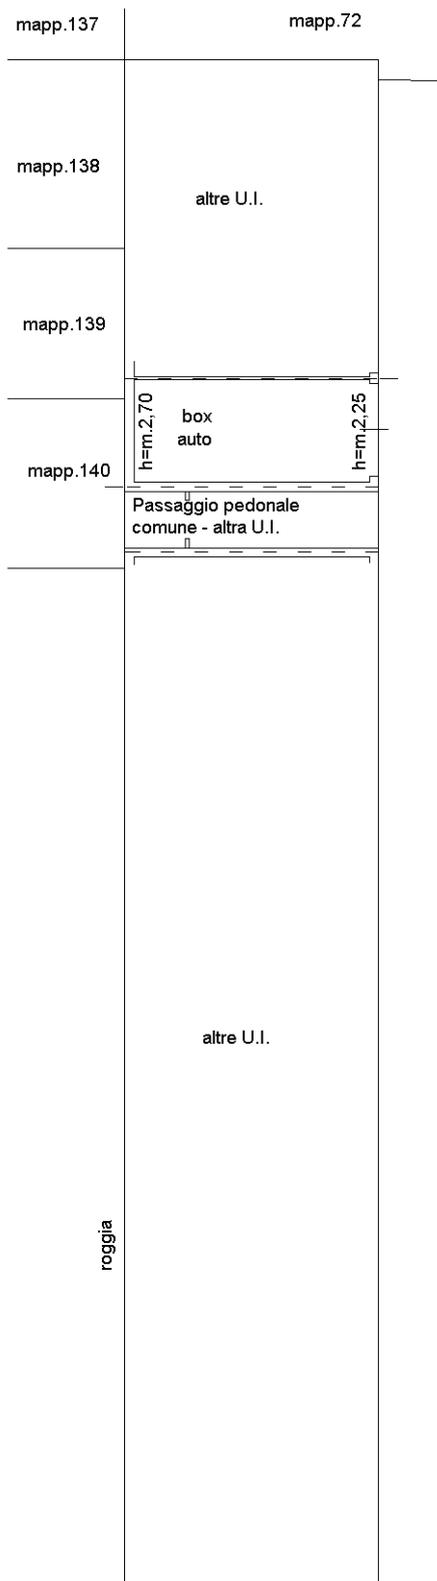

PIANO TERRA

cortile comune
mapp. 472

roggia

altre U.I.

Passaggio pedonale
comune - altra U.I.

h=m.2,70
box
auto

h=m.2,25

mapp. 464

NORD



Ultima planimetria in atti

**Agenzia del Territorio
CATASTO FABBRICATI
Ufficio Provinciale di
Lodi**

Dichiarazione protocollo n. LO0062143 del 20/10/2010

Planimetria di u.i.u. in Comune di San Rocco Al Porto

Via Da Denominarsi

civ. SNC

Identificativi Catastali:

Sezione:

Foglio: 27

Particella: 473

Subalterno: 13

Compilata da:

Bianchi Gianpiero

Iscritto all'albo:


Geometri

Prov. Lodi

N. 267

Scheda n. 1

Scala 1:200

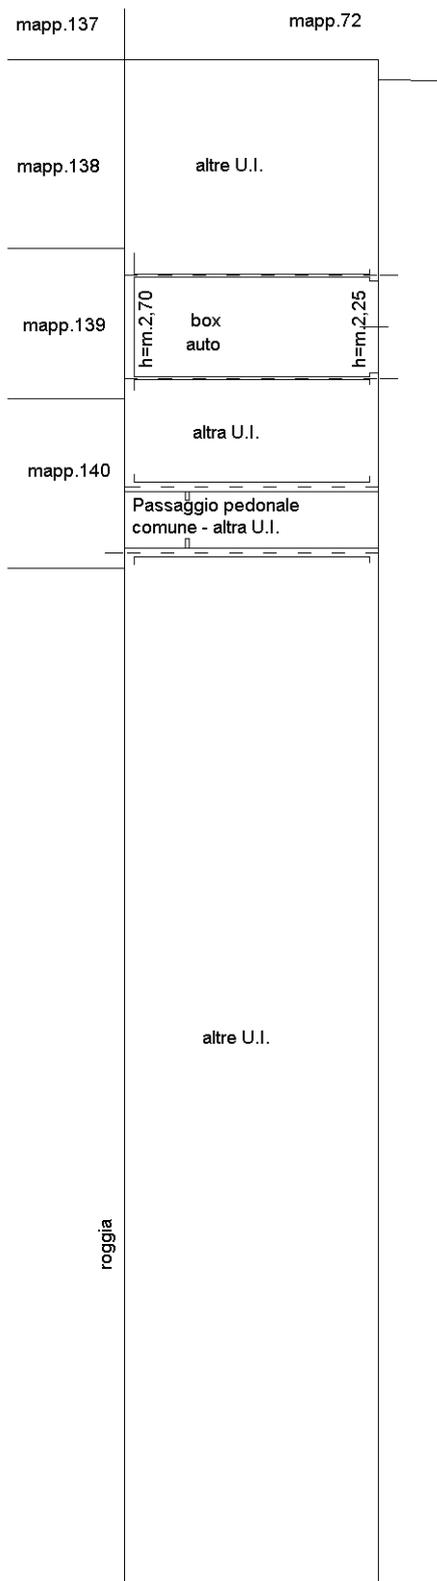

PIANO TERRA


cortile comune
mapp. 472

altre U.I.

roggia

mapp. 464

NORD

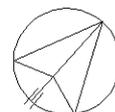

Ultima planimetria in atti

**Agenzia del Territorio
CATASTO FABBRICATI
Ufficio Provinciale di
Lodi**

Dichiarazione protocollo n. LO0062143 del 20/10/2010

Planimetria di u.i.u. in Comune di San Rocco Al Porto

Via Da Denominarsi

civ. SNC

Identificativi Catastali:

Sezione:

Foglio: 27

Particella: 473

Subalterno: 14

Compilata da:

Bianchi Gianpiero

Iscritto all'albo:


Geometri

Prov. Lodi

N. 267

Scheda n. 1

Scala 1:200

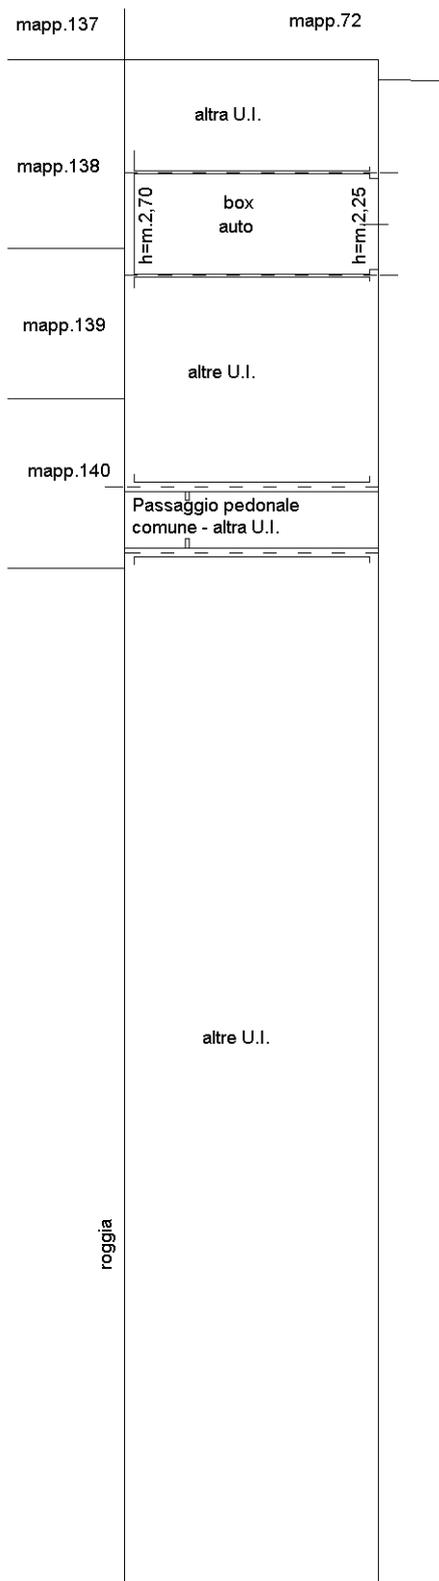

PIANO TERRA

cortile comune
mapp. 472

roggia

altre U.I.

mapp. 464

NORD



Ultima planimetria in atti

**Agenzia del Territorio
CATASTO FABBRICATI
Ufficio Provinciale di
Lodi**

Dichiarazione protocollo n. LO0062143 del 20/10/2010

Planimetria di u.i.u. in Comune di San Rocco Al Porto

Via Da Denominarsi

civ. SNC

Identificativi Catastali:

Sezione:

Foglio: 27

Particella: 473

Subalterno: 15

Compilata da:

Bianchi Gianpiero

Iscritto all'albo:


Geometri

Prov. Lodi

N. 267

Scheda n. 1

Scala 1:200

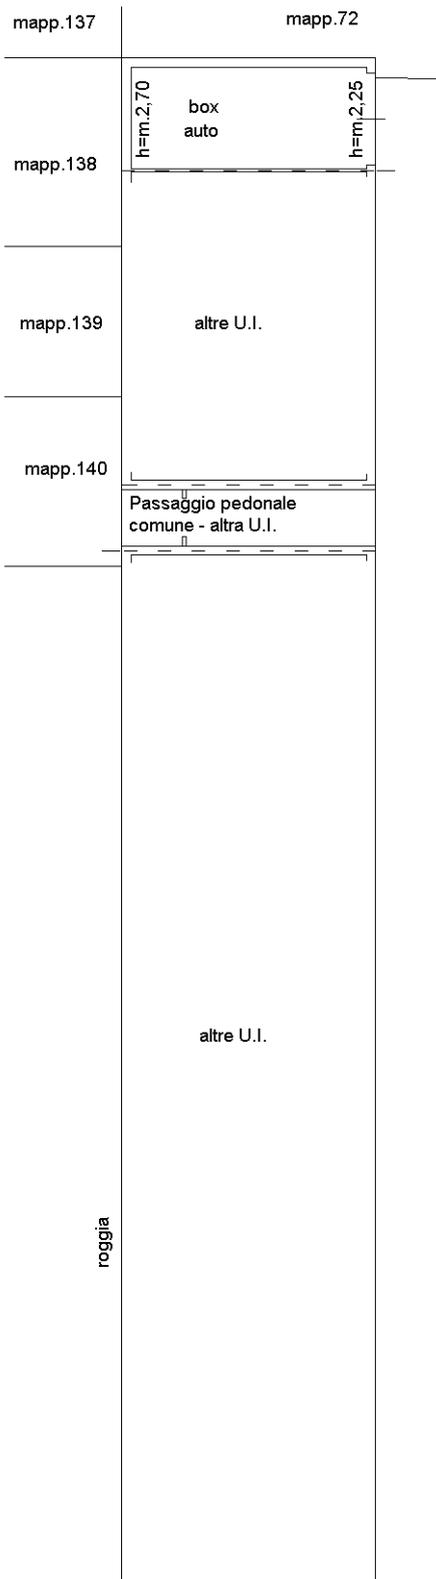

PIANO TERRA


cortile comune
mapp. 472

roggia

altre U.I.

mapp. 464

NORD

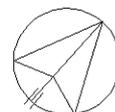

Ultima planimetria in atti

**Agenzia del Territorio
CATASTO FABBRICATI
Ufficio Provinciale di
Lodi**

Dichiarazione protocollo n. LO0062143 del 20/10/2010

Planimetria di u.i.u. in Comune di San Rocco Al Porto

Via Da Denominarsi

civ. SNC

Identificativi Catastali:

Sezione:

Foglio: 27

Particella: 474

Subalterno: 1

Compilata da:

Bianchi Gianpiero

Iscritto all'albo:

Geometri


Prov. Lodi

N. 267

Scheda n. 1


Scala 1:200

PIANO TERRA

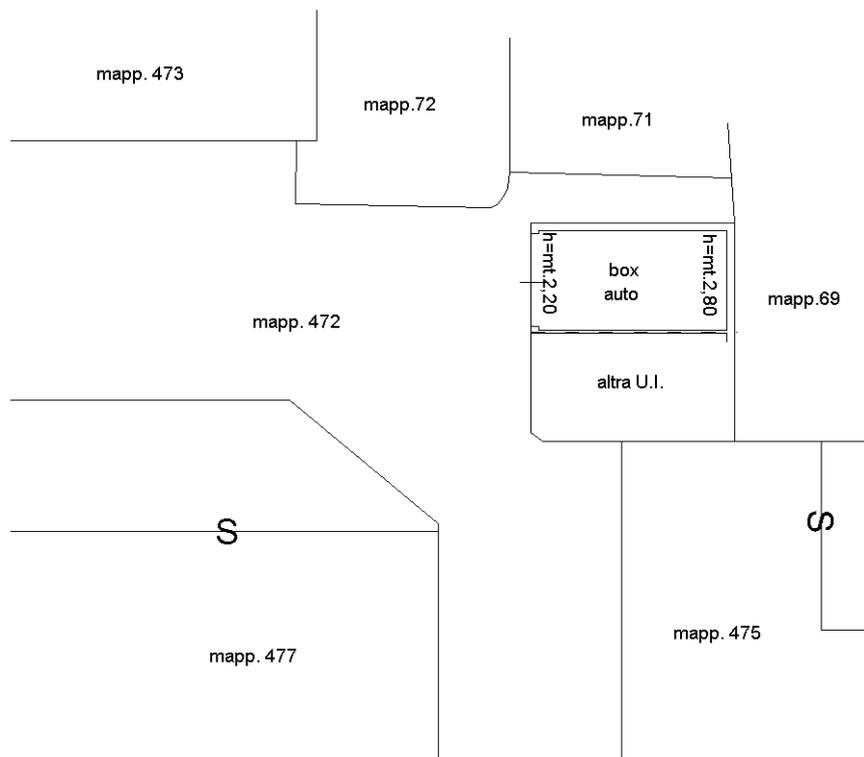

Catasto dei Fabbricati - Situazione al 20/01/2022 - Comune di SAN ROCCO AL PORTO (1140) - < Foglio: 27 - Particella: 474 - Subalterno: 1 >
VIA MONSIGNORE MEZZADRI SNC piano: T;

Ultima planimetria in atti

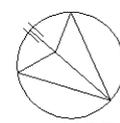

NORD

**Agenzia del Territorio
CATASTO FABBRICATI
Ufficio Provinciale di
Lodi**

Dichiarazione protocollo n. LO0062143 del 20/10/2010

Planimetria di u.i.u. in Comune di San Rocco Al Porto

Via Da Denominarsi

civ. SNC

Identificativi Catastali:

Sezione:

Foglio: 27

Particella: 474

Subalterno: 2

Compilata da:

Bianchi Gianpiero

Iscritto all'albo:

Geometri


Prov. Lodi

N. 267

Scheda n. 1


Scala 1:200

PIANO TERRA

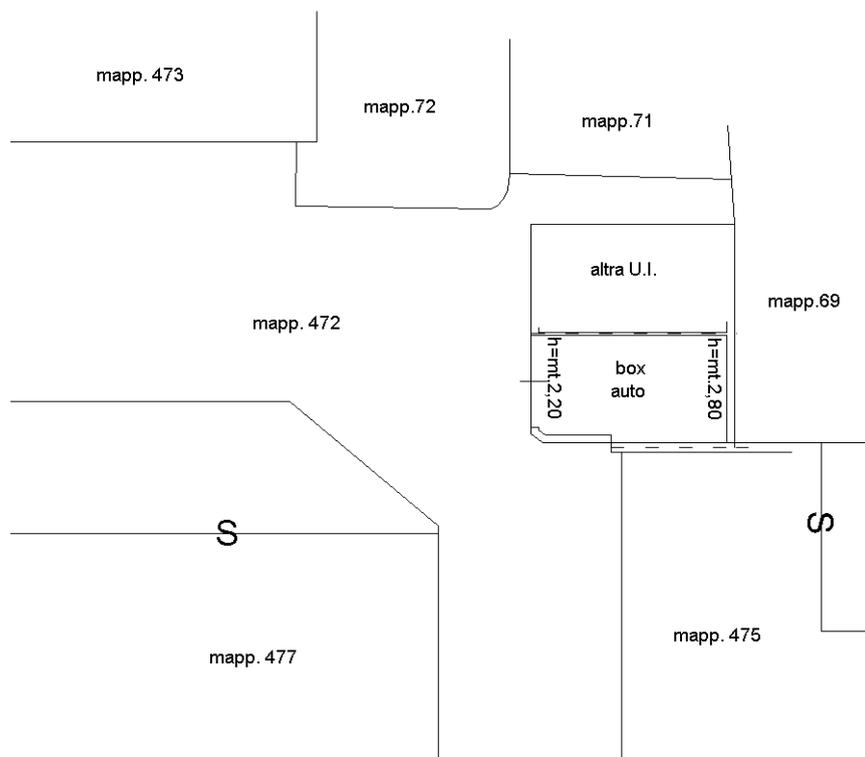

Catasto dei Fabbricati - Situazione al 20/01/2022 - Comune di SAN ROCCO AL PORTO (1140) - < Foglio: 27 - Particella: 474 - Subalterno: 2 >
VIA MONSIGNORE MEZZADRI SNC piano: T;

Ultima planimetria in atti

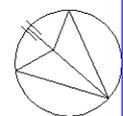

NORD

**Agenzia del Territorio
CATASTO FABBRICATI
Ufficio Provinciale di
Lodi**

Dichiarazione protocollo n. LO0062143 del 20/10/2010

Planimetria di u.i.u. in Comune di San Rocco Al Porto

Via Da Denominarsi

civ. SNC

Identificativi Catastali:

Sezione:

Foglio: 27

Particella: 477

Subalterno: 2

Compilata da:

Bianchi Gianpiero

Iscritto all'albo:

Geometri


Prov. Lodi

N. 267

Scheda n. 1


Scala 1:200

PIANO TERRA

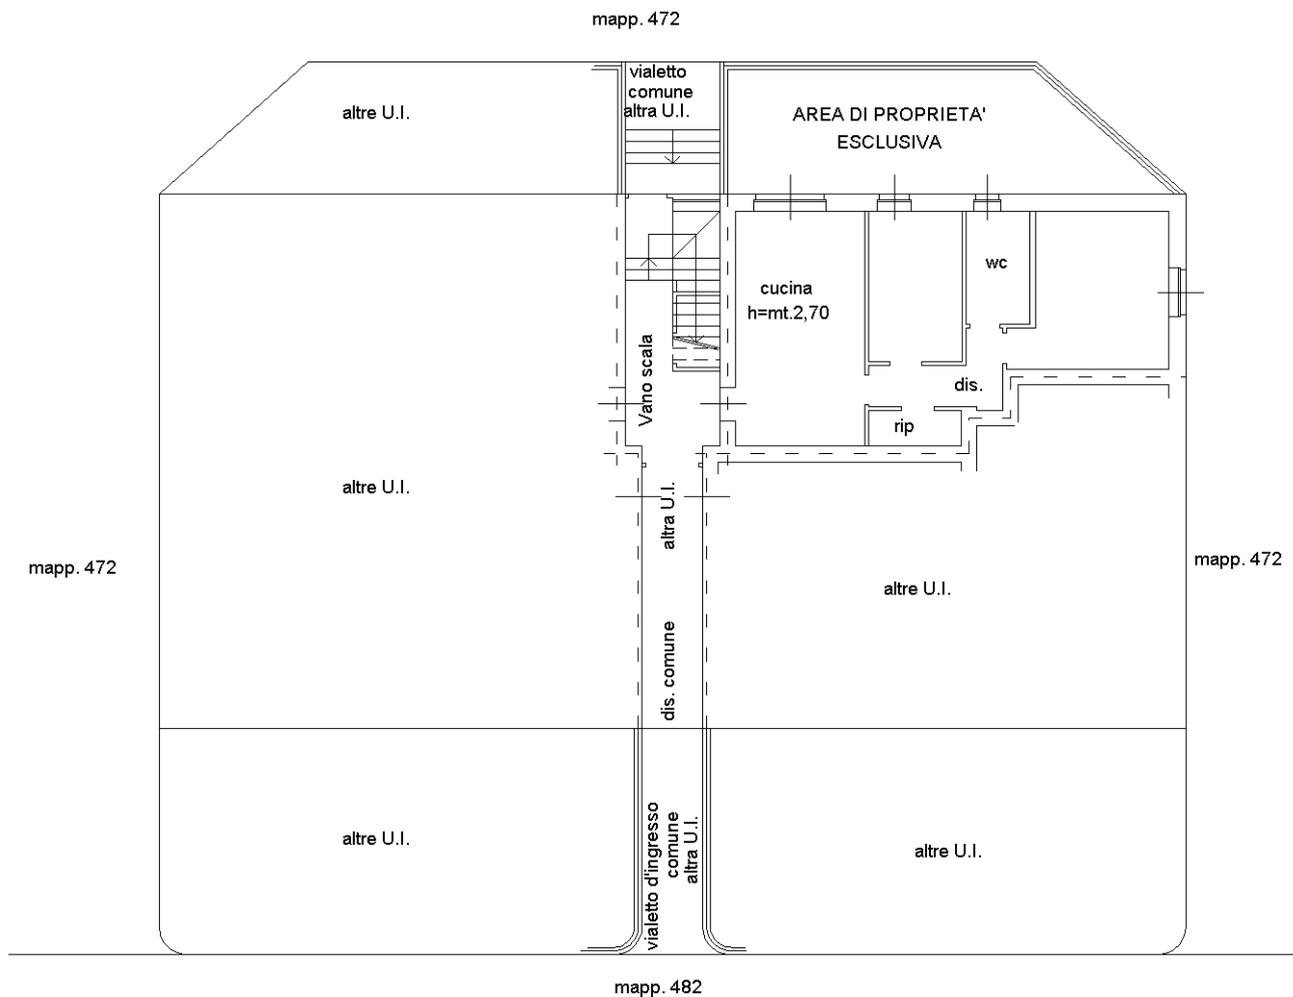

Catasto dei Fabbricati - Situazione al 20/01/2022 - Comune di SAN ROCCO AL PORTO (1140) - < Foglio: 27 - Particella: 477 - Subalterno: 2 >
VIA MONSIGNORE MEZADRI SNC piano: T;

Ultima planimetria in atti

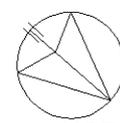

NORD

**Agenzia del Territorio
CATASTO FABBRICATI
Ufficio Provinciale di
Lodi**

Dichiarazione protocollo n. LO0062143 del 20/10/2010

Planimetria di u.i.u. in Comune di San Rocco Al Porto

Via Da Denominarsi

civ. SNC

Identificativi Catastali:

Sezione:

Foglio: 27

Particella: 477

Subalterno: 3

Compilata da:

Bianchi Gianpiero

Iscritto all'albo:

Geometri


Prov. Lodi

N. 267

Scheda n. 1


Scala 1:200

PIANO TERRA

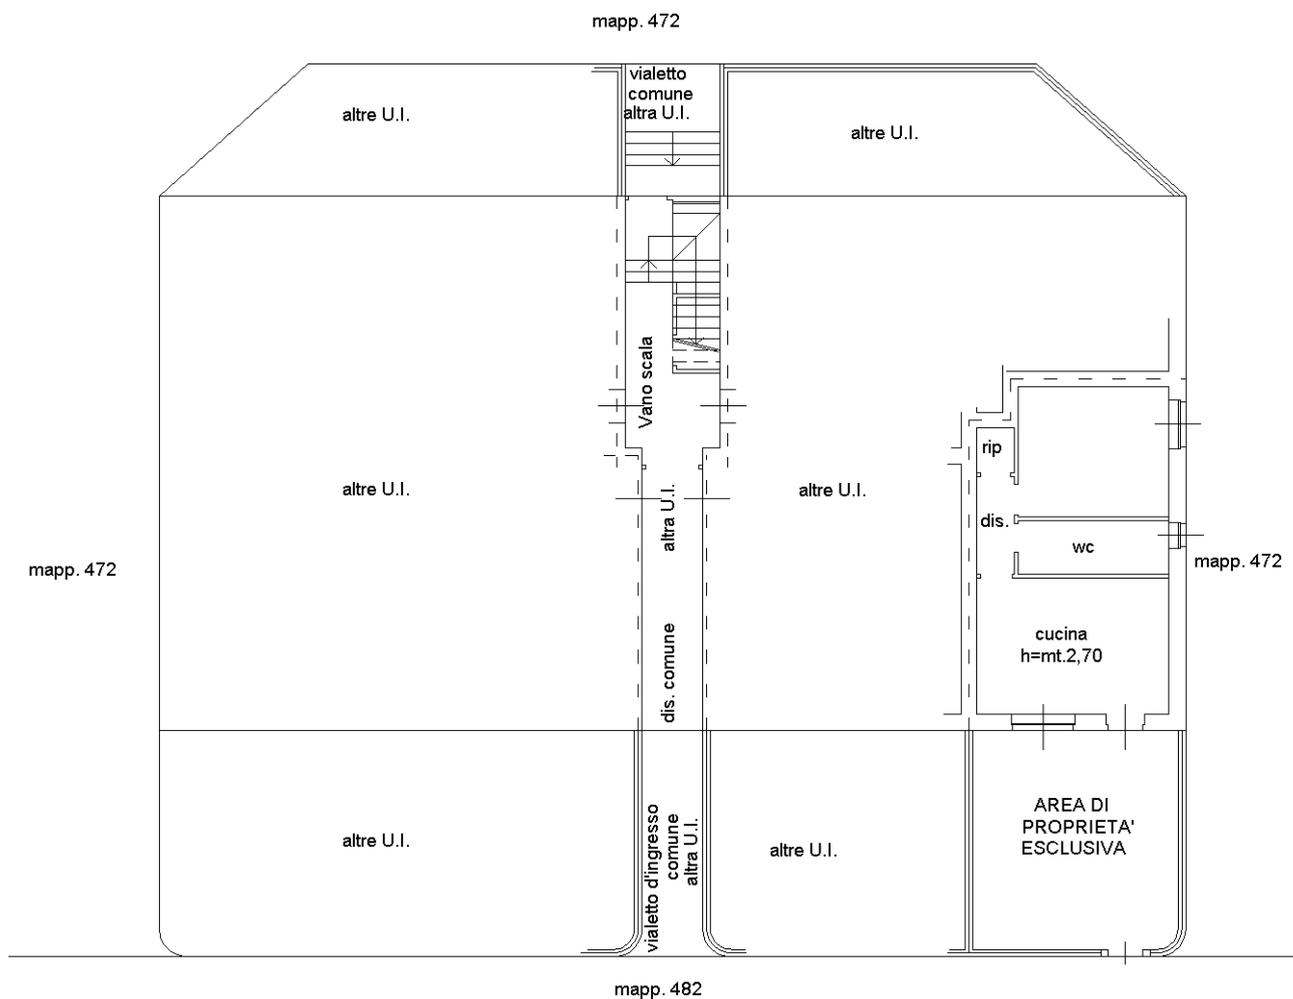

Catasto dei Fabbricati - Situazione al 20/01/2022 - Comune di SAN ROCCO AL PORTO (1140) - < Foglio: 27 - Particella: 477 - Subalterno: 3 >
VIA MONSIGNORE MEZZADRI SNC piano: T;

Ultima planimetria in atti

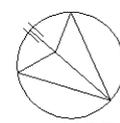

NORD

**Agenzia del Territorio
CATASTO FABBRICATI
Ufficio Provinciale di
Lodi**

Dichiarazione protocollo n. LO0062143 del 20/10/2010

Planimetria di u.i.u. in Comune di San Rocco Al Porto

Via Da Denominarsi

civ. SNC

Identificativi Catastali:

Sezione:

Foglio: 27

Particella: 477

Subalterno: 4

Compilata da:

Bianchi Gianpiero

Iscritto all'albo:

Geometri


Prov. Lodi

N. 267

Scheda n. 1

Scala 1:200

PIANO TERRA

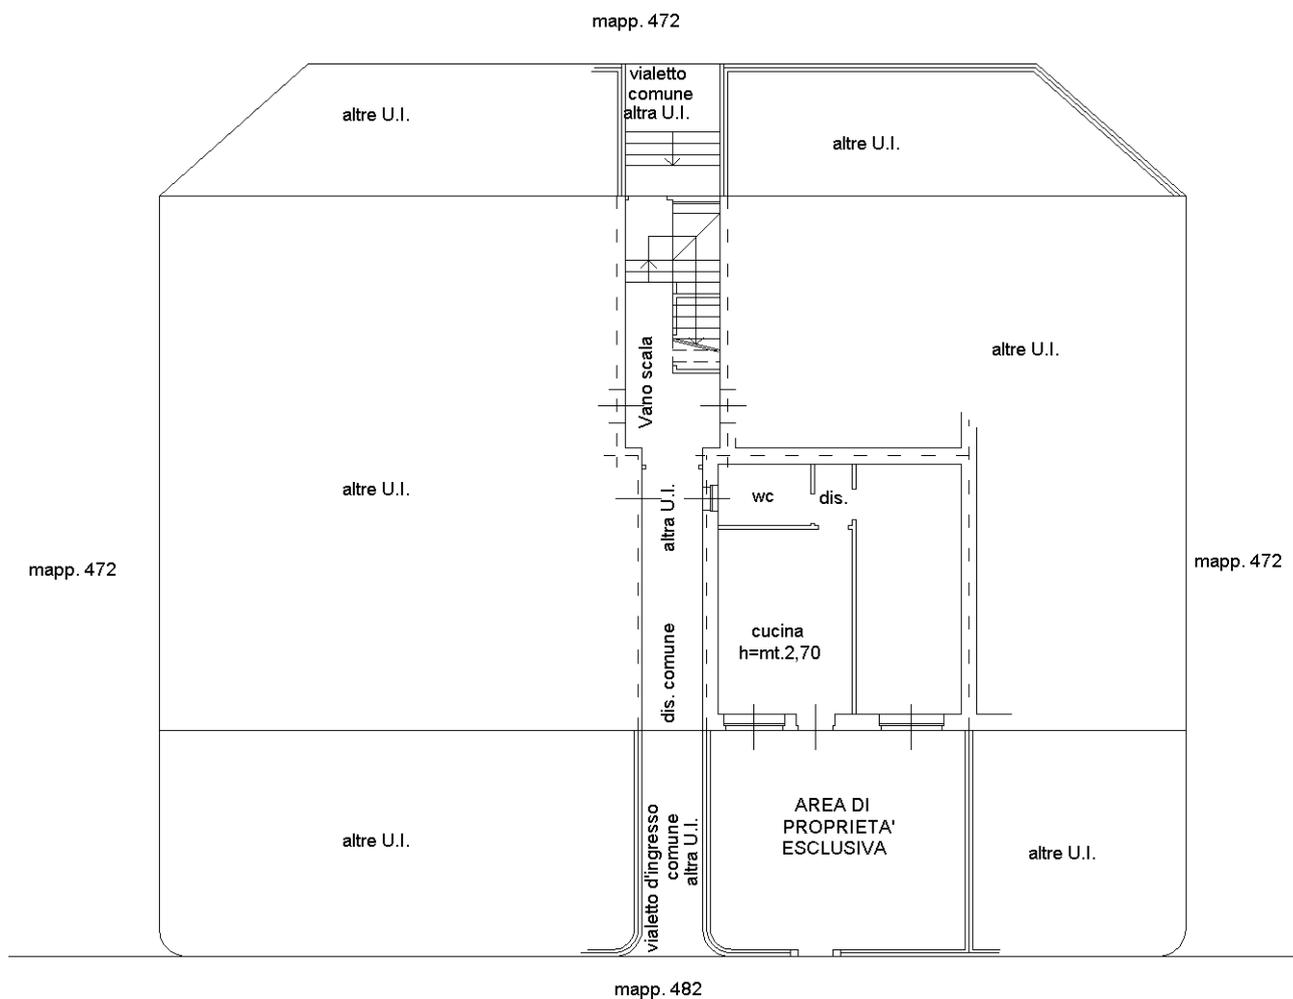

Catasto dei Fabbricati - Situazione al 20/01/2022 - Comune di SAN ROCCO AL PORTO (1140) - < Foglio: 27 - Particella: 477 - Subalterno: 4 >
VIA MONSIGNORE MEZZADRI SNC piano: T;

Ultima planimetria in atti



NORD

**Agenzia del Territorio
CATASTO FABBRICATI
Ufficio Provinciale di
Lodi**

Dichiarazione protocollo n. LO0062143 del 20/10/2010

Planimetria di u.i.u. in Comune di San Rocco Al Porto

Via Da Denominarsi

civ. SNC

Identificativi Catastali:

Sezione:

Foglio: 27

Particella: 477

Subalterno: 5

Compilata da:

Bianchi Gianpiero

Iscritto all'albo:

Geometri


Prov. Lodi

N. 267

Scheda n. 1

Scala 1:200

PIANO TERRA

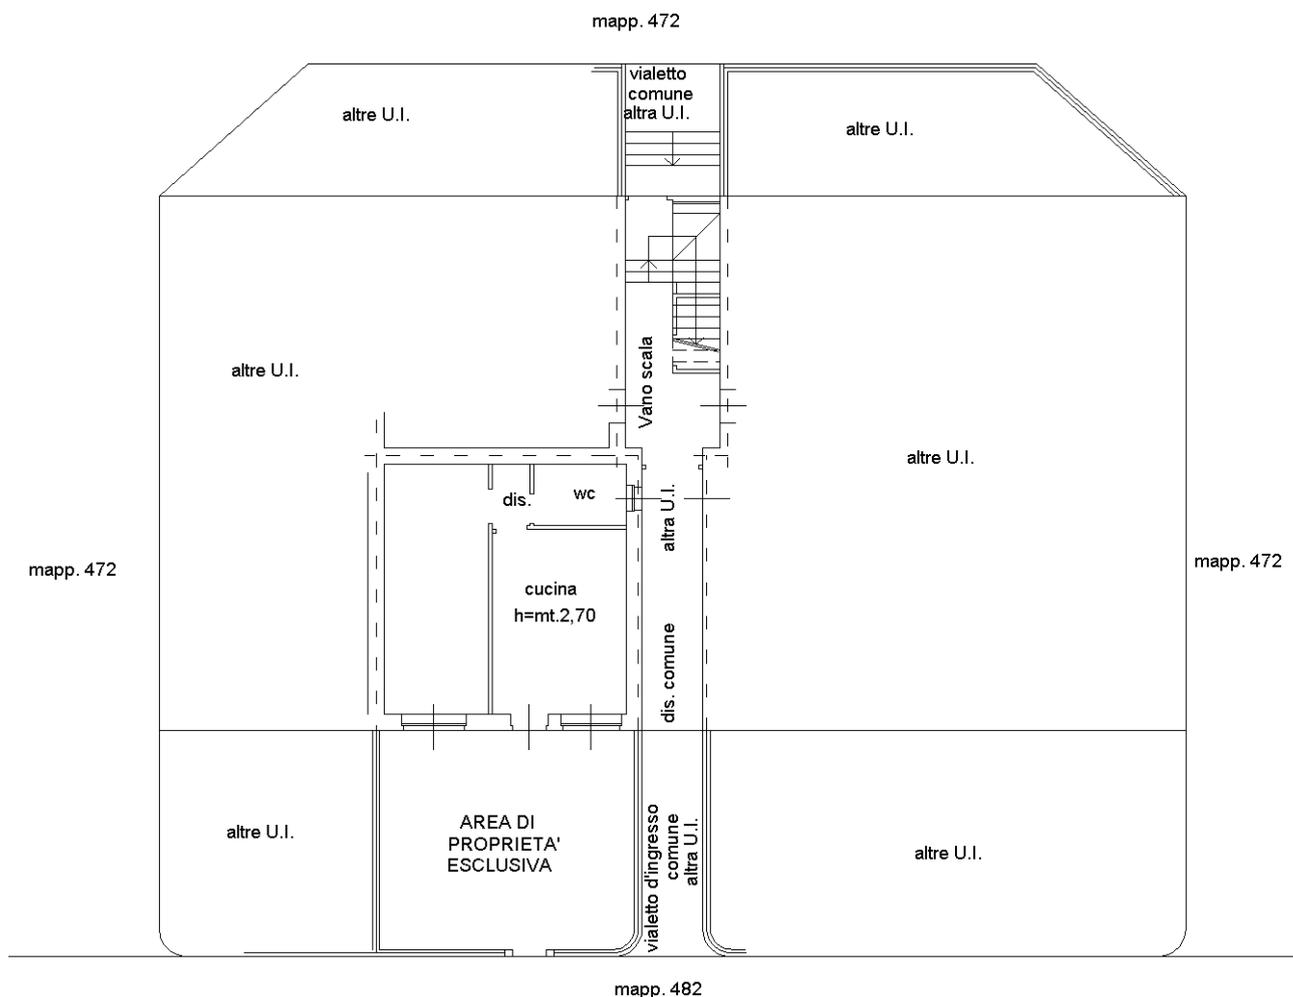

Catasto dei Fabbricati - Situazione al 20/01/2022 - Comune di SAN ROCCO AL PORTO (1140) - < Foglio: 27 - Particella: 477 - Subalterno: 5 >
VIA MONSIGNORE MEZZADRI SNC piano: T;

Ultima planimetria in atti



NORD

**Agenzia del Territorio
CATASTO FABBRICATI
Ufficio Provinciale di
Lodi**

Dichiarazione protocollo n. LO0062143 del 20/10/2010

Planimetria di u.i.u. in Comune di San Rocco Al Porto

Via Da Denominarsi

civ. SNC

Identificativi Catastali:

Sezione:

Foglio: 27

Particella: 477

Subalterno: 6

Compilata da:

Bianchi Gianpiero

Iscritto all'albo:

Geometri


Prov. Lodi

N. 267

Scheda n. 1

Scala 1:200

PIANO TERRA

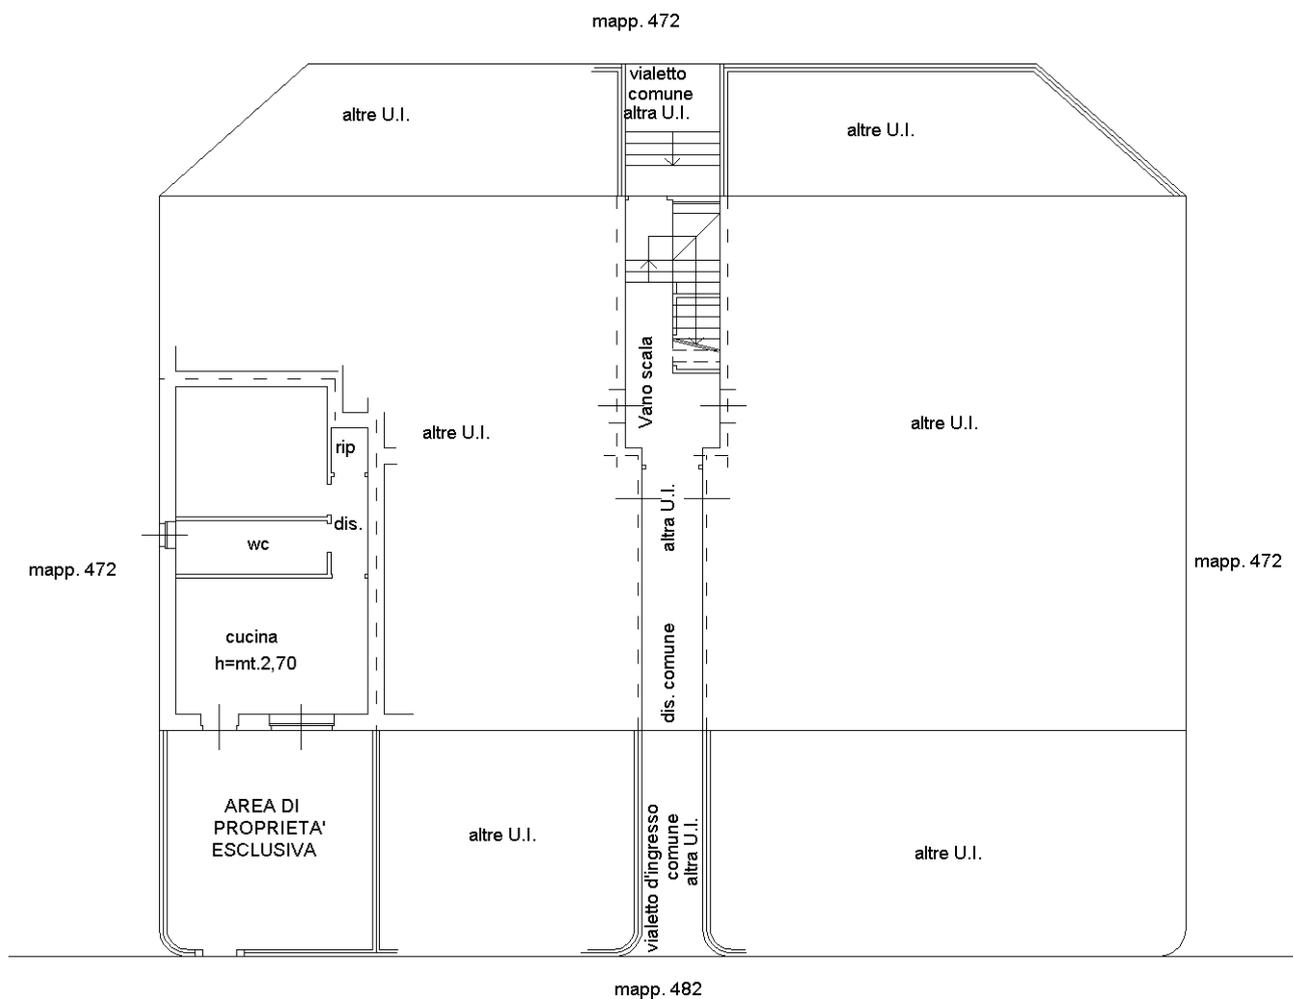

Catasto dei Fabbricati - Situazione al 20/01/2022 - Comune di SAN ROCCO AL PORTO (1140) - < Foglio: 27 - Particella: 477 - Subalterno: 6 >
VIA MONSIGNORE MEZZADRI SNC piano: T;

Ultima planimetria in atti



NORD

**Agenzia del Territorio
CATASTO FABBRICATI
Ufficio Provinciale di
Lodi**

Dichiarazione protocollo n. LO0062143 del 20/10/2010

Planimetria di u.i.u. in Comune di San Rocco Al Porto

Via Da Denominarsi

civ. SNC

Identificativi Catastali:

Sezione:

Foglio: 27

Particella: 477

Subalterno: 7

Compilata da:

Bianchi Gianpiero

Iscritto all'albo:

Geometri

Prov. Lodi

N. 267

Scheda n. 1

Scala 1:200

PIANO TERRA

mapp. 472

AREA DI PROPRIETA'
ESCLUSIVA

vialeto
comune
altra U.I.

altre U.I.

wc

cucina
h=mt.2,70

Vano scala

dis.

rip

mapp. 472

altre U.I.

altra U.I.

altre U.I.

mapp. 472

dis. comune

altre U.I.


vialeto d'ingresso
comune
altra U.I.

altre U.I.

mapp. 482

Catasto dei Fabbricati - Situazione al 20/01/2022 - Comune di SAN ROCCO AL PORTO (1140) - < Foglio: 27 - Particella: 477 - Subalterno: 7 >
VIA MONSIGNORE MEZZADRI SNC piano: T;

Ultima planimetria in atti

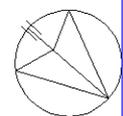

NORD

**Agenzia del Territorio
CATASTO FABBRICATI
Ufficio Provinciale di
Lodi**

Dichiarazione protocollo n. LO0062143 del 20/10/2010

Planimetria di u.i.u. in Comune di San Rocco Al Porto

Via Da Denominarsi

civ. SNC

Identificativi Catastali:

Sezione:

Foglio: 27

Particella: 477

Subalterno: 8

Compilata da:

Bianchi Gianpiero

Iscritto all'albo:

Geometri

Prov. Lodi

N. 267

Scheda n. 1

Scala 1:200

PIANO PRIMO

mapp. 472

altre U.I. al piano terra

Balcone

cucina

wc

h=mt.2,70

dis.

wc

Vano
scala

altra U.I.

mapp. 472

mapp. 472

altre U.I.

altre U.I. al piano terra

mapp. 482

Ultima planimetria in atti

Data: 20/01/2022 - n. T121266 - Richiedente: FNFMSM62R19G337Z

Totale schede: 1 - Formato di acquisizione: A4(210x297) - Formato stampa richiesto: A4(210x297)



NORD

Catasto dei Fabbricati - Situazione al 20/01/2022 - Comune di SAN ROCCO AL PORTO (1140) - < Foglio: 27 - Particella: 477 - Subalterno: 8 >
VIA MONSIGNORE MEZZADRI SNC piano: 1;

**Agenzia del Territorio
CATASTO FABBRICATI
Ufficio Provinciale di
Lodi**

Dichiarazione protocollo n. LO0062143 del 20/10/2010

Planimetria di u.i.u. in Comune di San Rocco Al Porto

Via Da Denominarsi

civ. SNC

Identificativi Catastali:

Sezione:

Foglio: 27

Particella: 477

Subalterno: 9

Compilata da:

Bianchi Gianpiero

Iscritto all'albo:

Geometri

Prov. Lodi

N. 267

Scheda n. 1

Scala 1:200

PIANO PRIMO

mapp. 472

altre U.I. al piano terra

altra U.I.

Vano
scala

altra U.I.

mapp. 472

altre U.I.

rip

dis.

wc

cucina
h=mt.2,70

mapp. 472

altra U.I.

Balcone

altre U.I. al piano terra

mapp. 482

Ultima planimetria in atti

Data: 20/01/2022 - n. T121269 - Richiedente: FNFMSM62R19G337Z

Totale schede: 1 - Formato di acquisizione: A4(210x297) - Formato stampa richiesto: A4(210x297)



NORD

Catasto dei Fabbricati - Situazione al 20/01/2022 - Comune di SAN ROCCO AL PORTO (1140) - < Foglio: 27 - Particella: 477 - Subalterno: 9 >
VIA MONSIGNORE MEZADRI SNC piano: 1;

**Agenzia del Territorio
CATASTO FABBRICATI
Ufficio Provinciale di
Lodi**

Dichiarazione protocollo n. LO0062143 del 20/10/2010

Planimetria di u.i.u. in Comune di San Rocco Al Porto

Via Da Denominarsi

civ. SNC

Identificativi Catastali:

Sezione:

Foglio: 27

Particella: 477

Subalterno: 10

Compilata da:

Bianchi Gianpiero

Iscritto all'albo:

Geometri

Prov. Lodi

N. 267

Scheda n. 1

Scala 1:200

PIANO PRIMO

mapp. 472

altre U.I. al piano terra

altre U.I.

Vano
scala

altre U.I.

altre U.I.

mapp. 472

dis.

wc

cucina
h=mt.2,70

mapp. 472

altre U.I.

Balcone

altre U.I.


altre U.I. al piano terra

mapp. 482

Ultima planimetria in atti

Data: 20/01/2022 - n. T121273 - Richiedente: FNFMSM62R19G337Z

Totale schede: 1 - Formato di acquisizione: A4(210x297) - Formato stampa richiesto: A4(210x297)

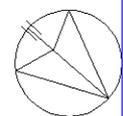

NORD

Catasto dei Fabbricati - Situazione al 20/01/2022 - Comune di SAN ROCCO AL PORTO (1140) - < Foglio: 27 - Particella: 477 - Subalterno: 10 >
VIA MONSIGNORE MEZADRI SNC piano: 1;

**Agenzia del Territorio
CATASTO FABBRICATI
Ufficio Provinciale di
Lodi**

Dichiarazione protocollo n. LO0062143 del 20/10/2010

Planimetria di u.i.u. in Comune di San Rocco Al Porto

Via Da Denominarsi

civ. SNC

Identificativi Catastali:

Sezione:

Foglio: 27

Particella: 477

Subalterno: 11

Compilata da:

Bianchi Gianpiero

Iscritto all'albo:

Geometri

Prov. Lodi

N. 267

Scheda n. 1

Scala 1:200

PIANO PRIMO

mapp. 472

altre U.I. al piano terra

altra U.I.

Vano
scala

altra U.I.

mapp. 472

rip

dis.

wc

cucina
h=mt.2,70

altre U.I.

mapp. 472


Balcone

altra U.I.

altre U.I. al piano terra

mapp. 482

Ultima planimetria in atti

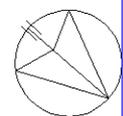

NORD

Catasto dei Fabbricati - Situazione al 20/01/2022 - Comune di SAN ROCCO AL PORTO (1140) - < Foglio: 27 - Particella: 477 - Subalterno: 11 >
VIA MONSIGNORE MEZZADRI SNC piano: 1;

**Agenzia del Territorio
CATASTO FABBRICATI
Ufficio Provinciale di
Lodi**

Dichiarazione protocollo n. LO0062143 del 20/10/2010

Planimetria di u.i.u. in Comune di San Rocco Al Porto

Via Da Denominarsi

civ. SNC

Identificativi Catastali:

Sezione:

Foglio: 27

Particella: 477

Subalterno: 12

Compilata da:

Bianchi Gianpiero

Iscritto all'albo:

Geometri

Prov. Lodi


N. 267

Scheda n. 1

Scala 1:200

PIANO PRIMO

mapp. 472

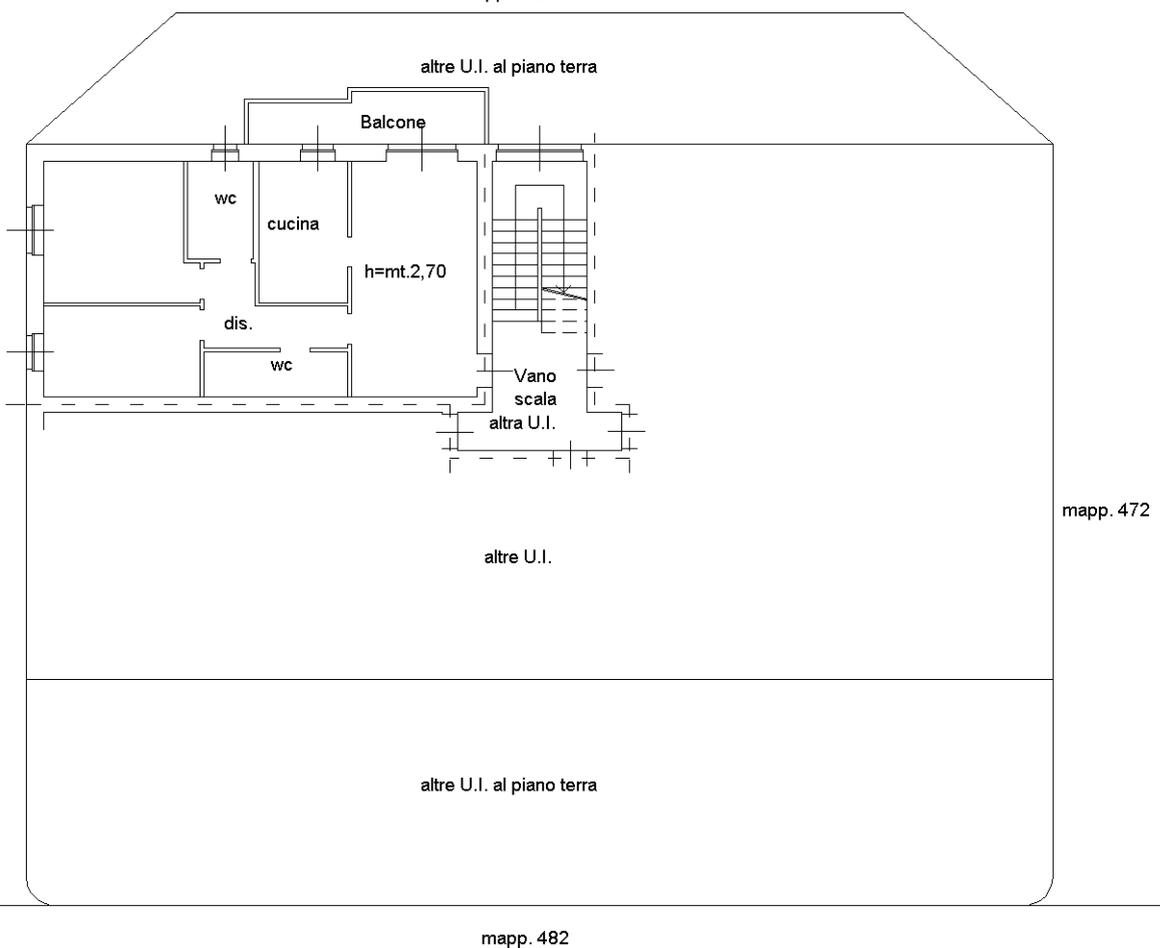

mapp. 472


mapp. 472

altre U.I.

altre U.I. al piano terra

mapp. 482

Ultima planimetria in atti

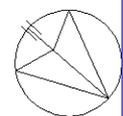

NORD

Catasto dei Fabbricati - Situazione al 20/01/2022 - Comune di SAN ROCCO AL PORTO (1140) - < Foglio: 27 - Particella: 477 - Subalterno: 12 >
VIA MONSIGNORE MEZZADRI SNC piano: 1;

**Agenzia del Territorio
CATASTO FABBRICATI
Ufficio Provinciale di
Lodi**

Dichiarazione protocollo n. LO0062143 del 20/10/2010

Planimetria di u.i.u. in Comune di San Rocco Al Porto

Via Da Denominarsi

civ. SNC

Identificativi Catastali:

Sezione:
Foglio: 27
Particella: 477
Subalterno: 13

Compilata da:
Bianchi Gianpiero

Iscritto all'albo:
Geometri

Prov. Lodi

N. 267


Scheda n. 1

Scala 1:200

PIANO SECONDO

mapp. 472

altre U.I. al piano terra

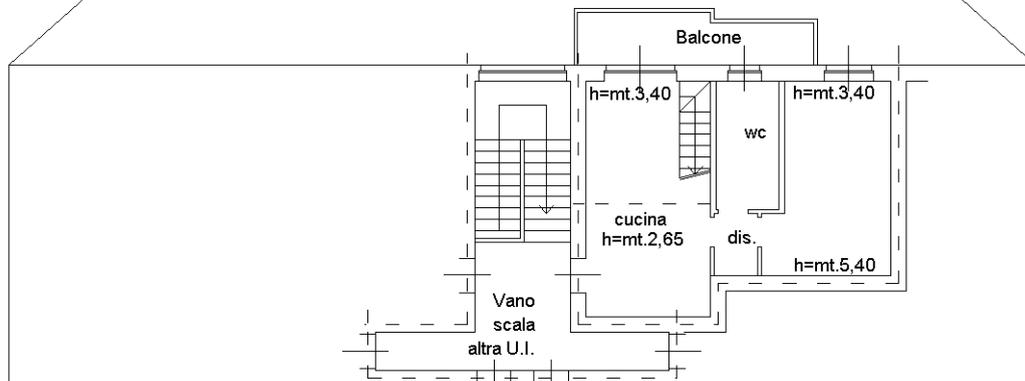

mapp. 472

mapp. 472

altre U.I.

altre U.I. al piano terra

mapp. 482

PIANO TERZO



altre U.I.

Ultima planimetria in atti



NORD

Catasto dei Fabbricati - Situazione al 20/01/2022 - Comune di SAN ROCCO AL PORTO (1140) - < Foglio: 27 - Particella: 477 - Subalterno: 13 >
VIA MONSIGNORE MEZADRI SNC piano: 2-3;

**Agenzia del Territorio
CATASTO FABBRICATI
Ufficio Provinciale di
Lodi**

Dichiarazione protocollo n. LO0062143 del 20/10/2010

Planimetria di u.i.u. in Comune di San Rocco Al Porto

Via Da Denominarsi

civ. SNC

Identificativi Catastali:

Sezione:

Foglio: 27

Particella: 477

Subalterno: 14

Compilata da:

Bianchi Gianpiero

Iscritto all'albo:

Geometri

Prov. Lodi

N. 267

Scheda n. 1

Scala 1:200

PIANO SECONDO

mapp. 472

altre U.I. al piano terra

altra U.I.

h=mt.3,30

rip

cucina

h=mt.2,65

Balcone

Vano
scala

altra U.I.

h=mt.5,40

dis.

dis.

wc

mapp. 472

altre U.I.

mapp. 472

h=mt.3,30

altre U.I. al piano terra

mapp. 482

PIANO TERZO

altre U.I.

vuoto su
piano
secondo

h=mt.1,70


Soppalco
h=mt.2,70

vuoto su
piano
secondo

h=mt.1,70

vuoto su
piano
secondo

Ultima planimetria in atti

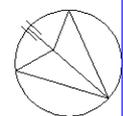

NORD

Catasto dei Fabbricati - Situazione al 20/01/2022 - Comune di SAN ROCCO AL PORTO (1140) - < Foglio: 27 - Particella: 477 - Subalterno: 14 >
VIA MONSIGNORE MEZADRI SNC piano: 2-3;

**Agenzia del Territorio
CATASTO FABBRICATI
Ufficio Provinciale di
Lodi**

Dichiarazione protocollo n. LO0062143 del 20/10/2010

Planimetria di u.i.u. in Comune di San Rocco Al Porto

Via Da Denominarsi

civ. SNC

Identificativi Catastali:

Sezione:

Foglio: 27

Particella: 477

Subalterno: 15

Compilata da:

Bianchi Gianpiero

Iscritto all'albo:

Geometri

Prov. Lodi

N. 267

Scheda n. 1

Scala 1:200

PIANO SECONDO

mapp. 472

altre U.I. al piano terra

altre U.I.

altre U.I.

Vano
scala

altra U.I.

h=mt.4,90

dis.

cucina

wc

h=mt.3,30

altra U.I.

Balcone

altre U.I. al piano terra


mapp. 472

mapp. 472

mapp. 482

Catasto dei Fabbricati - Situazione al 20/01/2022 - Comune di SAN ROCCO AL PORTO (1140) - < Foglio: 27 - Particella: 477 - Subalterno: 15 >
VIA MONSIGNORE MEZZADRI SNC piano: 2;

Ultima planimetria in atti

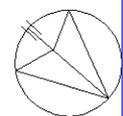

NORD

**Agenzia del Territorio
CATASTO FABBRICATI
Ufficio Provinciale di
Lodi**

Dichiarazione protocollo n. LO0062143 del 20/10/2010

Planimetria di u.i.u. in Comune di San Rocco Al Porto

Via Da Denominarsi

civ. SNC

Identificativi Catastali:

Sezione:

Foglio: 27

Particella: 477

Subalterno: 16

Compilata da:

Bianchi Gianpiero

Iscritto all'albo:

Geometri

Prov. Lodi

N. 267

Scheda n. 1

Scala 1:200

PIANO SECONDO

mapp. 472

altre U.I. al piano terra

altre U.I.

Vano
scala

altra U.I.

altre U.I.

mapp. 472

dis. h=mt.4,90

mapp. 472

wc

cucina

h=mt.3,30

Balcone

altra U.I.


altre U.I. al piano terra

mapp. 482

Ultima planimetria in atti

Data: 20/01/2022 - n. T121547 - Richiedente: FNFMSM62R19G337Z

Totale schede: 1 - Formato di acquisizione: A4(210x297) - Formato stampa richiesto: A4(210x297)

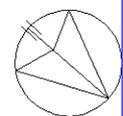

Catasto dei Fabbricati - Situazione al 20/01/2022 - Comune di SAN ROCCO AL PORTO (1140) - < Foglio: 27 - Particella: 477 - Subalterno: 16 >
VIA MONSIGNORE MEZZADRI SNC piano: 2;

**Agenzia del Territorio
CATASTO FABBRICATI
Ufficio Provinciale di
Lodi**

Dichiarazione protocollo n. LO0062143 del 20/10/2010

Planimetria di u.i.u. in Comune di San Rocco Al Porto

Via Da Denominarsi

civ. SNC

Identificativi Catastali:

Sezione:

Foglio: 27

Particella: 477

Subalterno: 18

Compilata da:

Bianchi Gianpiero

Iscritto all'albo:

Geometri

Prov. Lodi

N. 267

Scheda n. 1

Scala 1:200

PIANO SECONDO

mapp. 472

altre U.I. al piano terra

Balcone

h=mt.3,40

h=mt.3,40

wc

dis.

cucina

h=mt.2,65

h=mt.5,40

Vano scala

altra U.I.

mapp. 472

mapp. 472

altre U.I.

altre U.I. al piano terra

mapp. 482

PIANO TERZO

vuoto su
piano
secondo

vuoto
su piano
secondo


h=mt.1,70

Soppalco

h=mt.2,70

altre U.I.

Ultima planimetria in atti

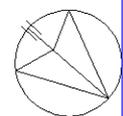

**Agenzia del Territorio
CATASTO FABBRICATI
Ufficio Provinciale di
Lodi**

Dichiarazione protocollo n. LO0062143 del 20/10/2010

Planimetria di u.i.u. in Comune di San Rocco Al Porto

Via Da Denominarsi

civ. SNC

Identificativi Catastali:

Sezione:

Foglio: 27

Particella: 479

Subalterno: 1

Compilata da:

Bianchi Gianpiero

Iscritto all'albo:

Geometri


Prov. Lodi

N. 267


Scheda n. 1

Scala 1:200


PIANO TERRA

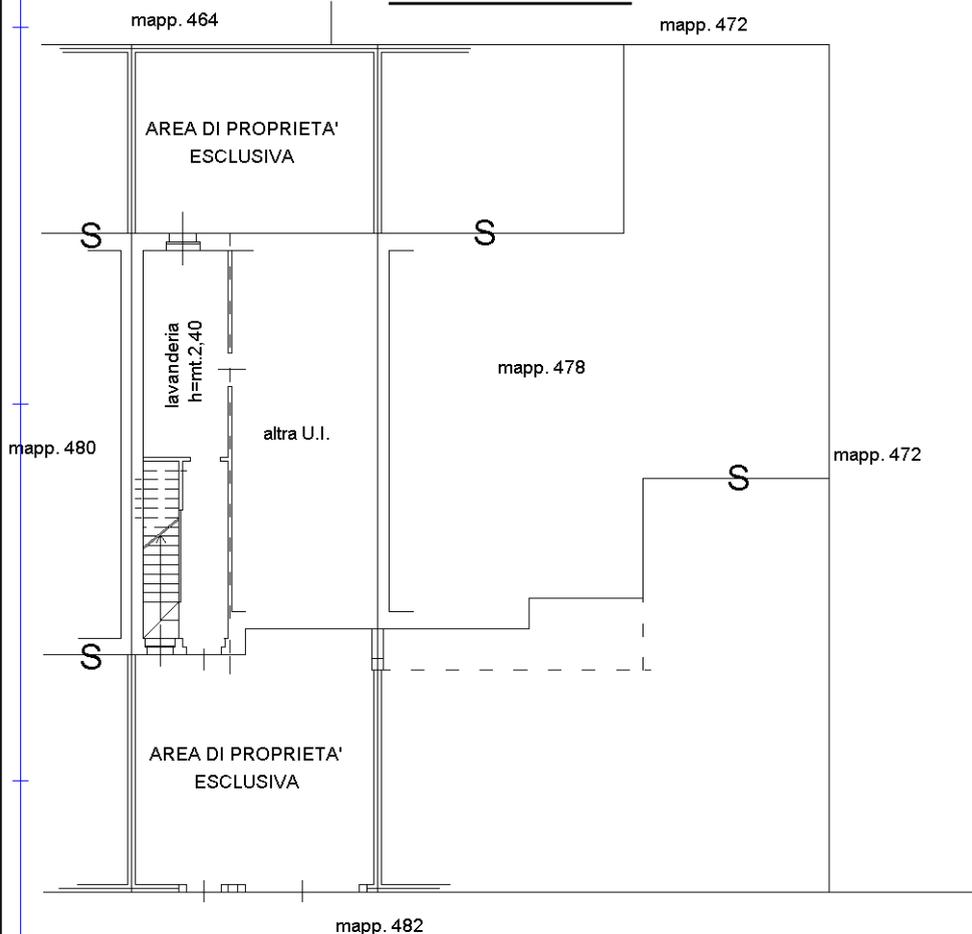

PIANO SECONDO

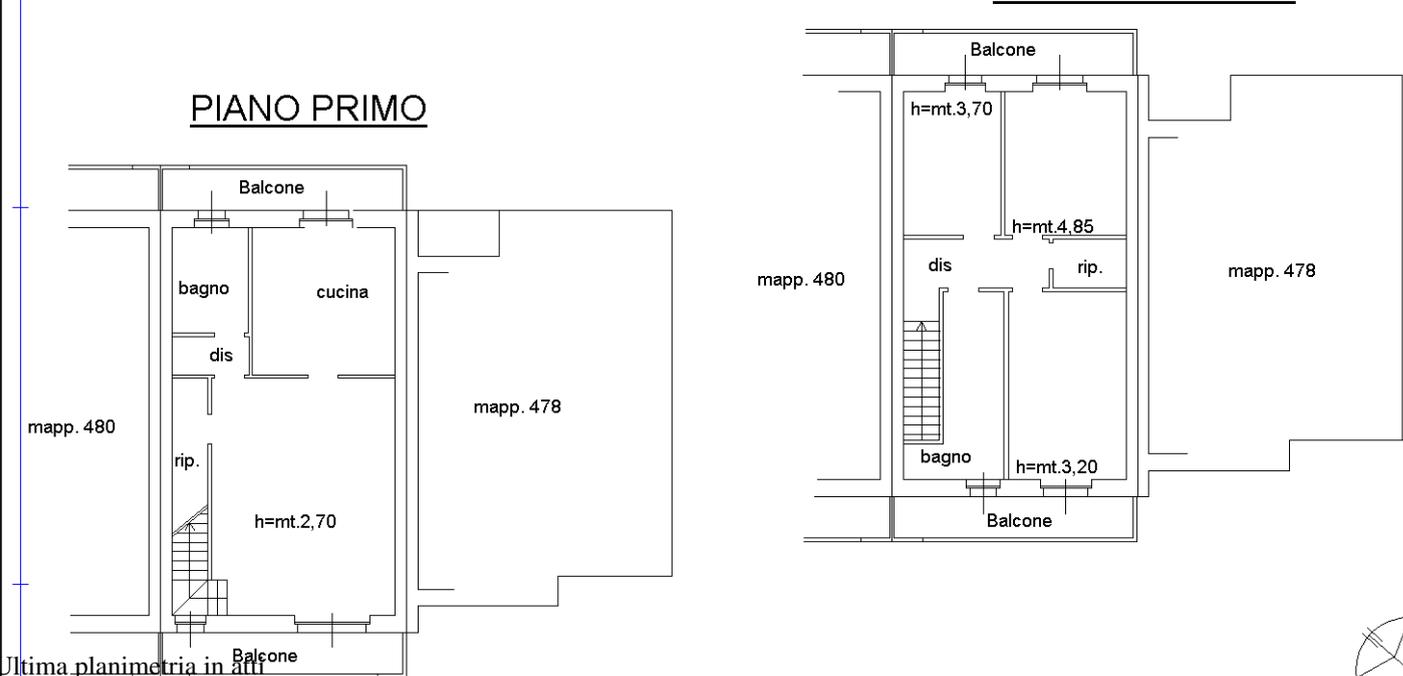

PIANO PRIMO

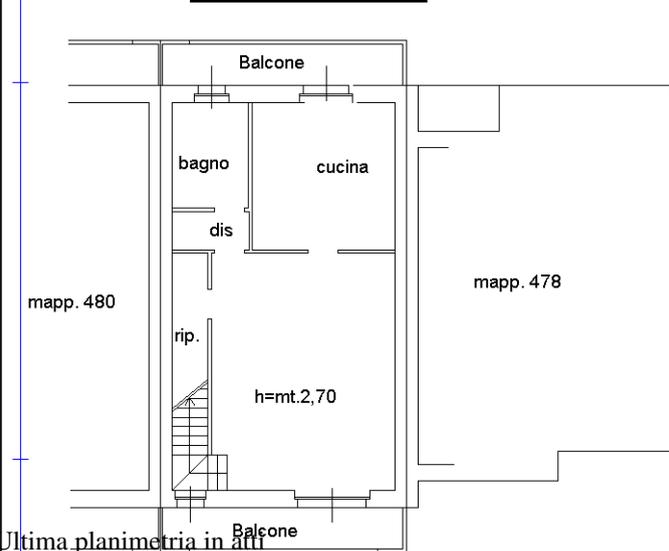

Ultima planimetria in atti



**Agenzia del Territorio
CATASTO FABBRICATI
Ufficio Provinciale di
Lodi**

Dichiarazione protocollo n. LO0062143 del 20/10/2010

Planimetria di u.i.u. in Comune di San Rocco Al Porto

Via Da Denominarsi

civ. SNC

Identificativi Catastali:

Sezione:

Foglio: 27

Particella: 479

Subalterno: 2

Compilata da:

Bianchi Gianpiero

Iscritto all'albo:

Geometri


Prov. Lodi

N. 267

Scheda n. 1


Scala 1:200

PIANO TERRA

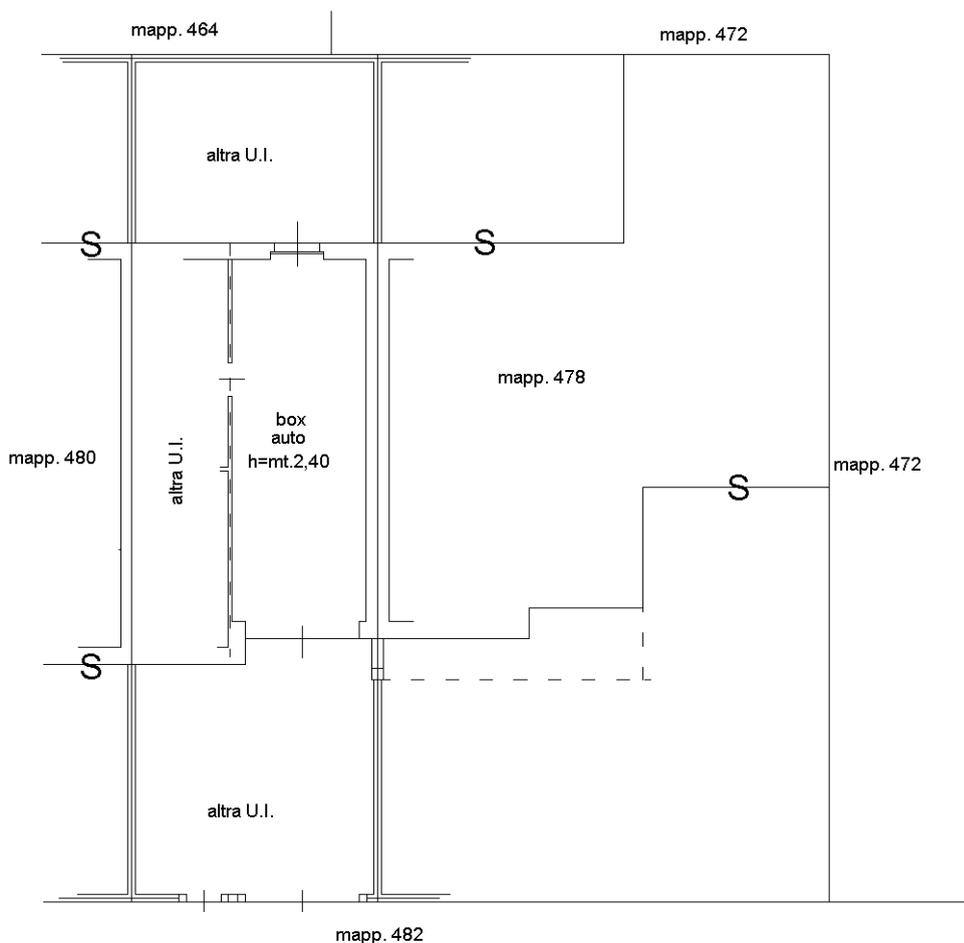

Catasto dei Fabbricati - Situazione al 20/01/2022 - Comune di SAN ROCCO AL PORTO (1140) - < Foglio: 27 - Particella: 479 - Subalterno: 2 >
VIA MONSIGNORE MEZZADRI SNC piano: T;

Ultima planimetria in atti

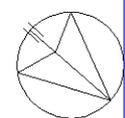

NORD

**Agenzia del Territorio
CATASTO FABBRICATI
Ufficio Provinciale di
Lodi**

Dichiarazione protocollo n. LO0062143 del 20/10/2010

Planimetria di u.i.u. in Comune di San Rocco Al Porto

Via Da Denominarsi

civ. SNC

Identificativi Catastali:

Sezione:

Foglio: 27

Particella: 480

Subalterno: 1

Compilata da:

Bianchi Gianpiero

Iscritto all'albo:

Geometri

Prov. Lodi

N. 267

Scheda n. 1

Scala 1:200

PIANO TERRA

mapp. 464

AREA DI PROPRIETA'
ESCLUSIVA

S

S

mapp. 75

mapp. 481

altra U.I.

mapp. 479

lavanderia
h=mt.2,40

S

S

mapp. 482

AREA DI PROPRIETA'
ESCLUSIVA

mapp. 482

PIANO SECONDO

PIANO PRIMO

Balcone

cucina

bagno

dis

h=mt.2,70

rip.

Balcone

mapp. 481

mapp. 479

Balcone

h=mt.3,70

h=mt.4,85

rip.

dis

h=mt.3,20


bagno

Balcone

mapp. 481

mapp. 479

Ultima planimetria in atti

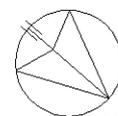

**Agenzia del Territorio
CATASTO FABBRICATI
Ufficio Provinciale di
Lodi**

Dichiarazione protocollo n. LO0062143 del 20/10/2010

Planimetria di u.i.u. in Comune di San Rocco Al Porto

Via Da Denominarsi

civ. SNC

Identificativi Catastali:

Sezione:

Foglio: 27

Particella: 480

Subalterno: 2

Compilata da:

Bianchi Gianpiero

Iscritto all'albo:

Geometri


Prov. Lodi

N. 267

Scheda n. 1

Scala 1:200

PIANO TERRA

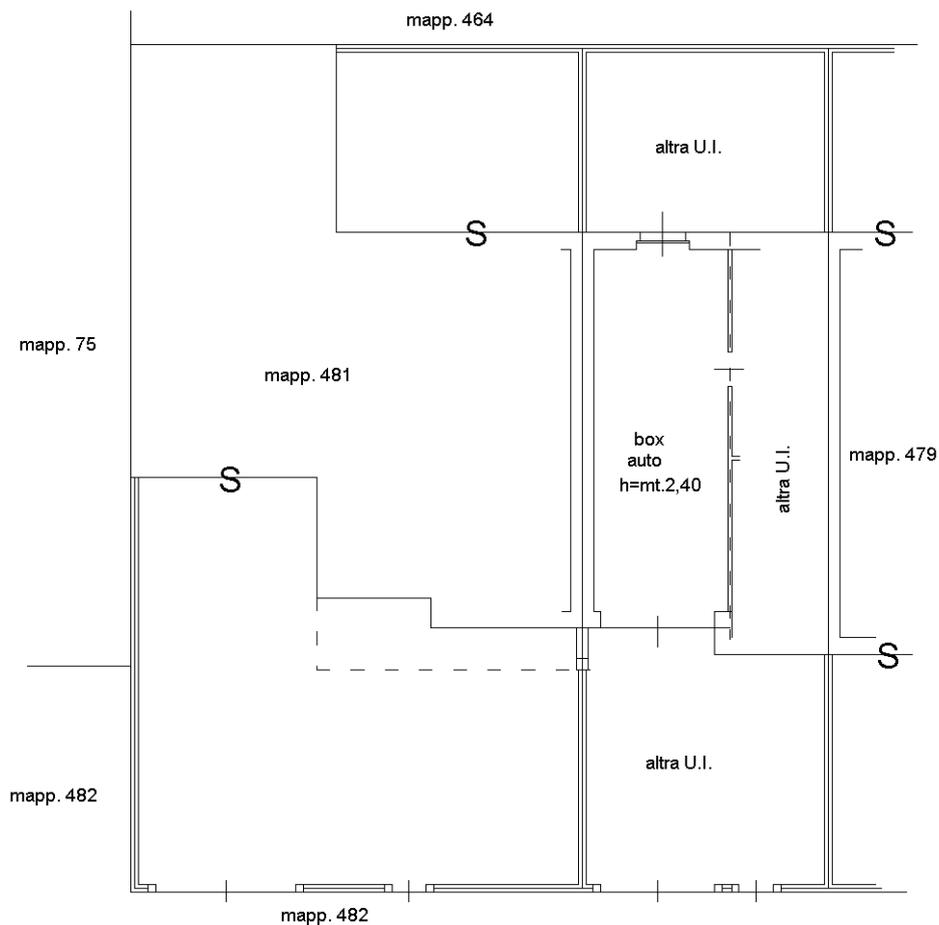

Ultima planimetria in atti