

**ELABORATO PLANIMETRICO**

Compilato da:  
Perer Luciano

Iscritto all'albo:  
Geometri

Prov. Treviso N. 1995

**Agenzia delle Entrate  
CATASTO FABBRICATI  
Ufficio Provinciale di  
Treviso**


Comune di Pieve Del Grappa

Sezione: Foglio: 9 Particella: 320


Protocollo n. del  
Tipo Mappale n. 130479 del 15/11/2019

Dimostrazione grafica dei subalterni


Scala 1 : 500

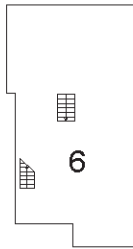


PIANO SOTTOSTRADA (S1)

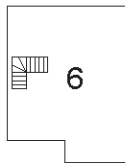

PIANO PRIMO

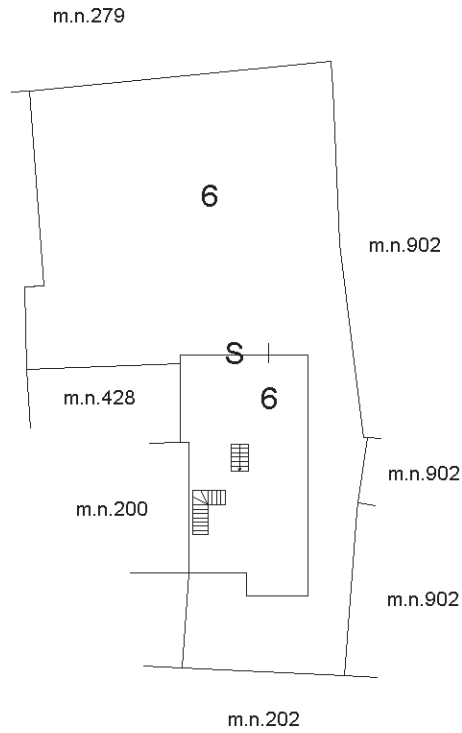

PIANO TERRA

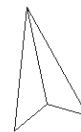

**Agenzia delle Entrate**  
**CATASTO FABBRICATI**  
**Ufficio Provinciale di**  
**Treviso**

Dichiarazione protocollo n. \_\_\_\_\_ del \_\_\_\_\_  
Comune di Pieve Del Grappa  
Via Monte Asolone \_\_\_\_\_

civ. 20

Identificativi Catastali:  
Sezione:  
Foglio: 9  
Particella: 320  
Subalterno: 6


Compilata da:  
Perer Luciano  
Iscritto all'albo:  
Geometri  
Prov. Treviso

N. 1995

Planimetria

Scheda n. 1

Scala 1:200

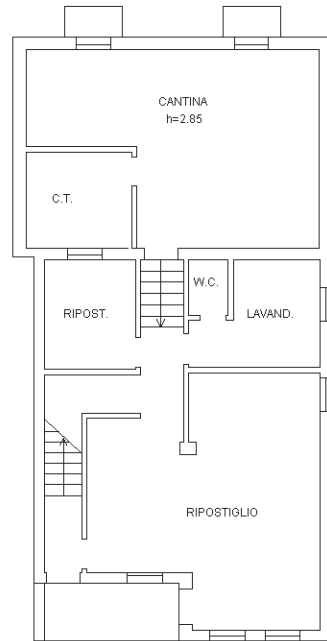


PIANO SOTTOSTRADA (S1)

h=2.26



PIANO PRIMO

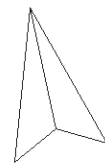

**Agenzia delle Entrate**  
**CATASTO FABBRICATI**  
**Ufficio Provinciale di**  
**Treviso**

Dichiarazione protocollo n. \_\_\_\_\_ del \_\_\_\_\_

Comune di Pieve Del Grappa

Via Monte Asolone

civ. 20

Identificativi Catastali:

Sezione:

Foglio: 9

Particella: 320

Subalterno: 6

Compilata da:

Perer Luciano

Iscritto all'albo:

Geometri


Prov. Treviso

N. 1995

Planimetria

Scheda n. 2

Scala 1:200

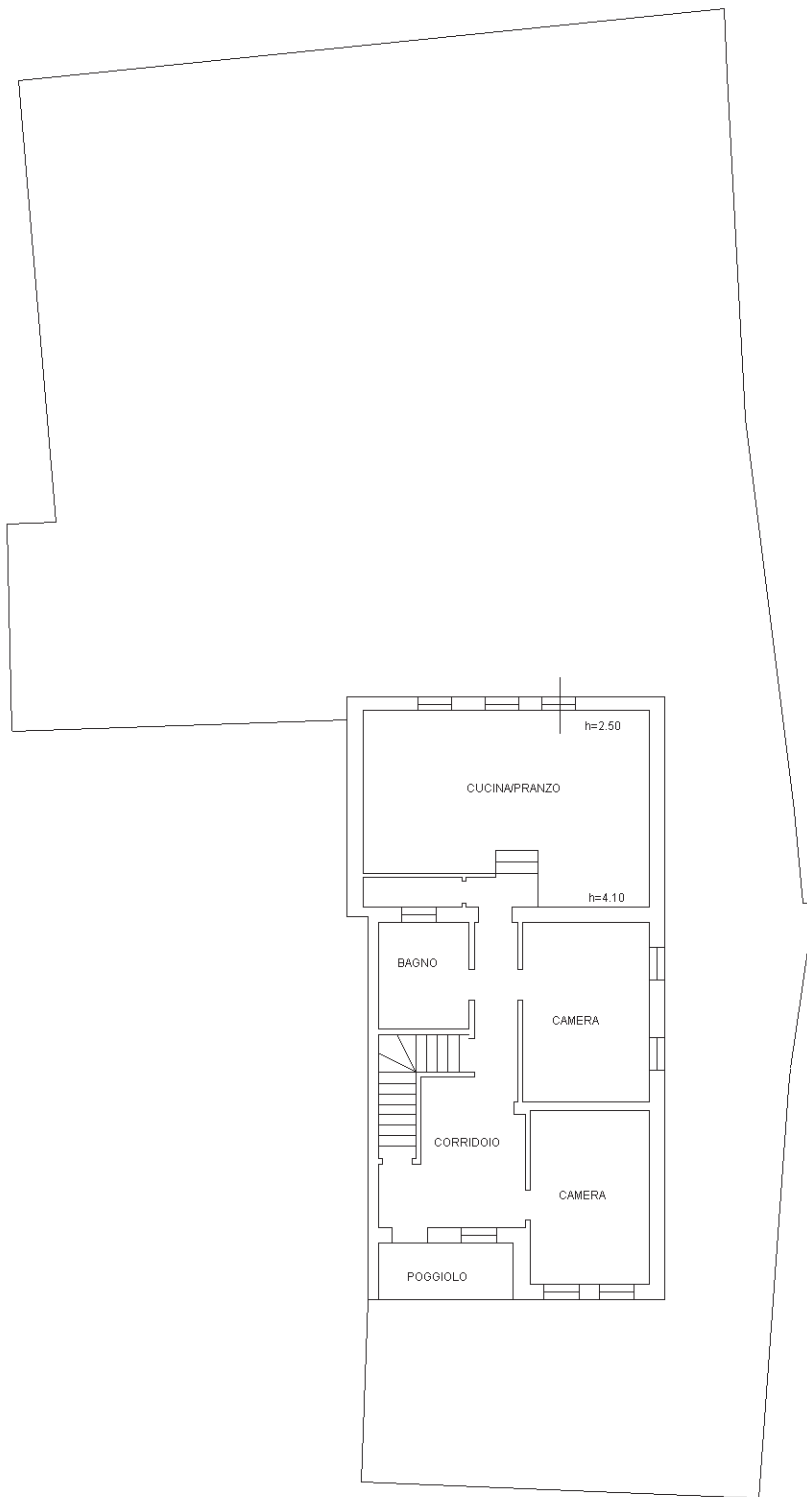

PIANO TERRA

h=2.56

