


LEGENDA:
 (36) cono ottico vedi elaborato DOCUMENTAZIONE FOTOGRAFICA
 Allegato n. 22 sopralluoghi del 19.04.2023 e 07.07.2023

Corte N.C.T. foglio n.24 - particella n. 188

Firmato Da: SILVIA CAPALDI Emesso Da: ARUBAPEC EU QUALIFIED CERTIFICATES CA G1 Serial#: 74b955dfb3be4f0595fda6d62b37df6

Allegato n. 28
 BENE D1 - PIANTE PIANO TERRA
 N.C.E.U. Comune di Marsciano Foglio n. 24 Particella n. 188



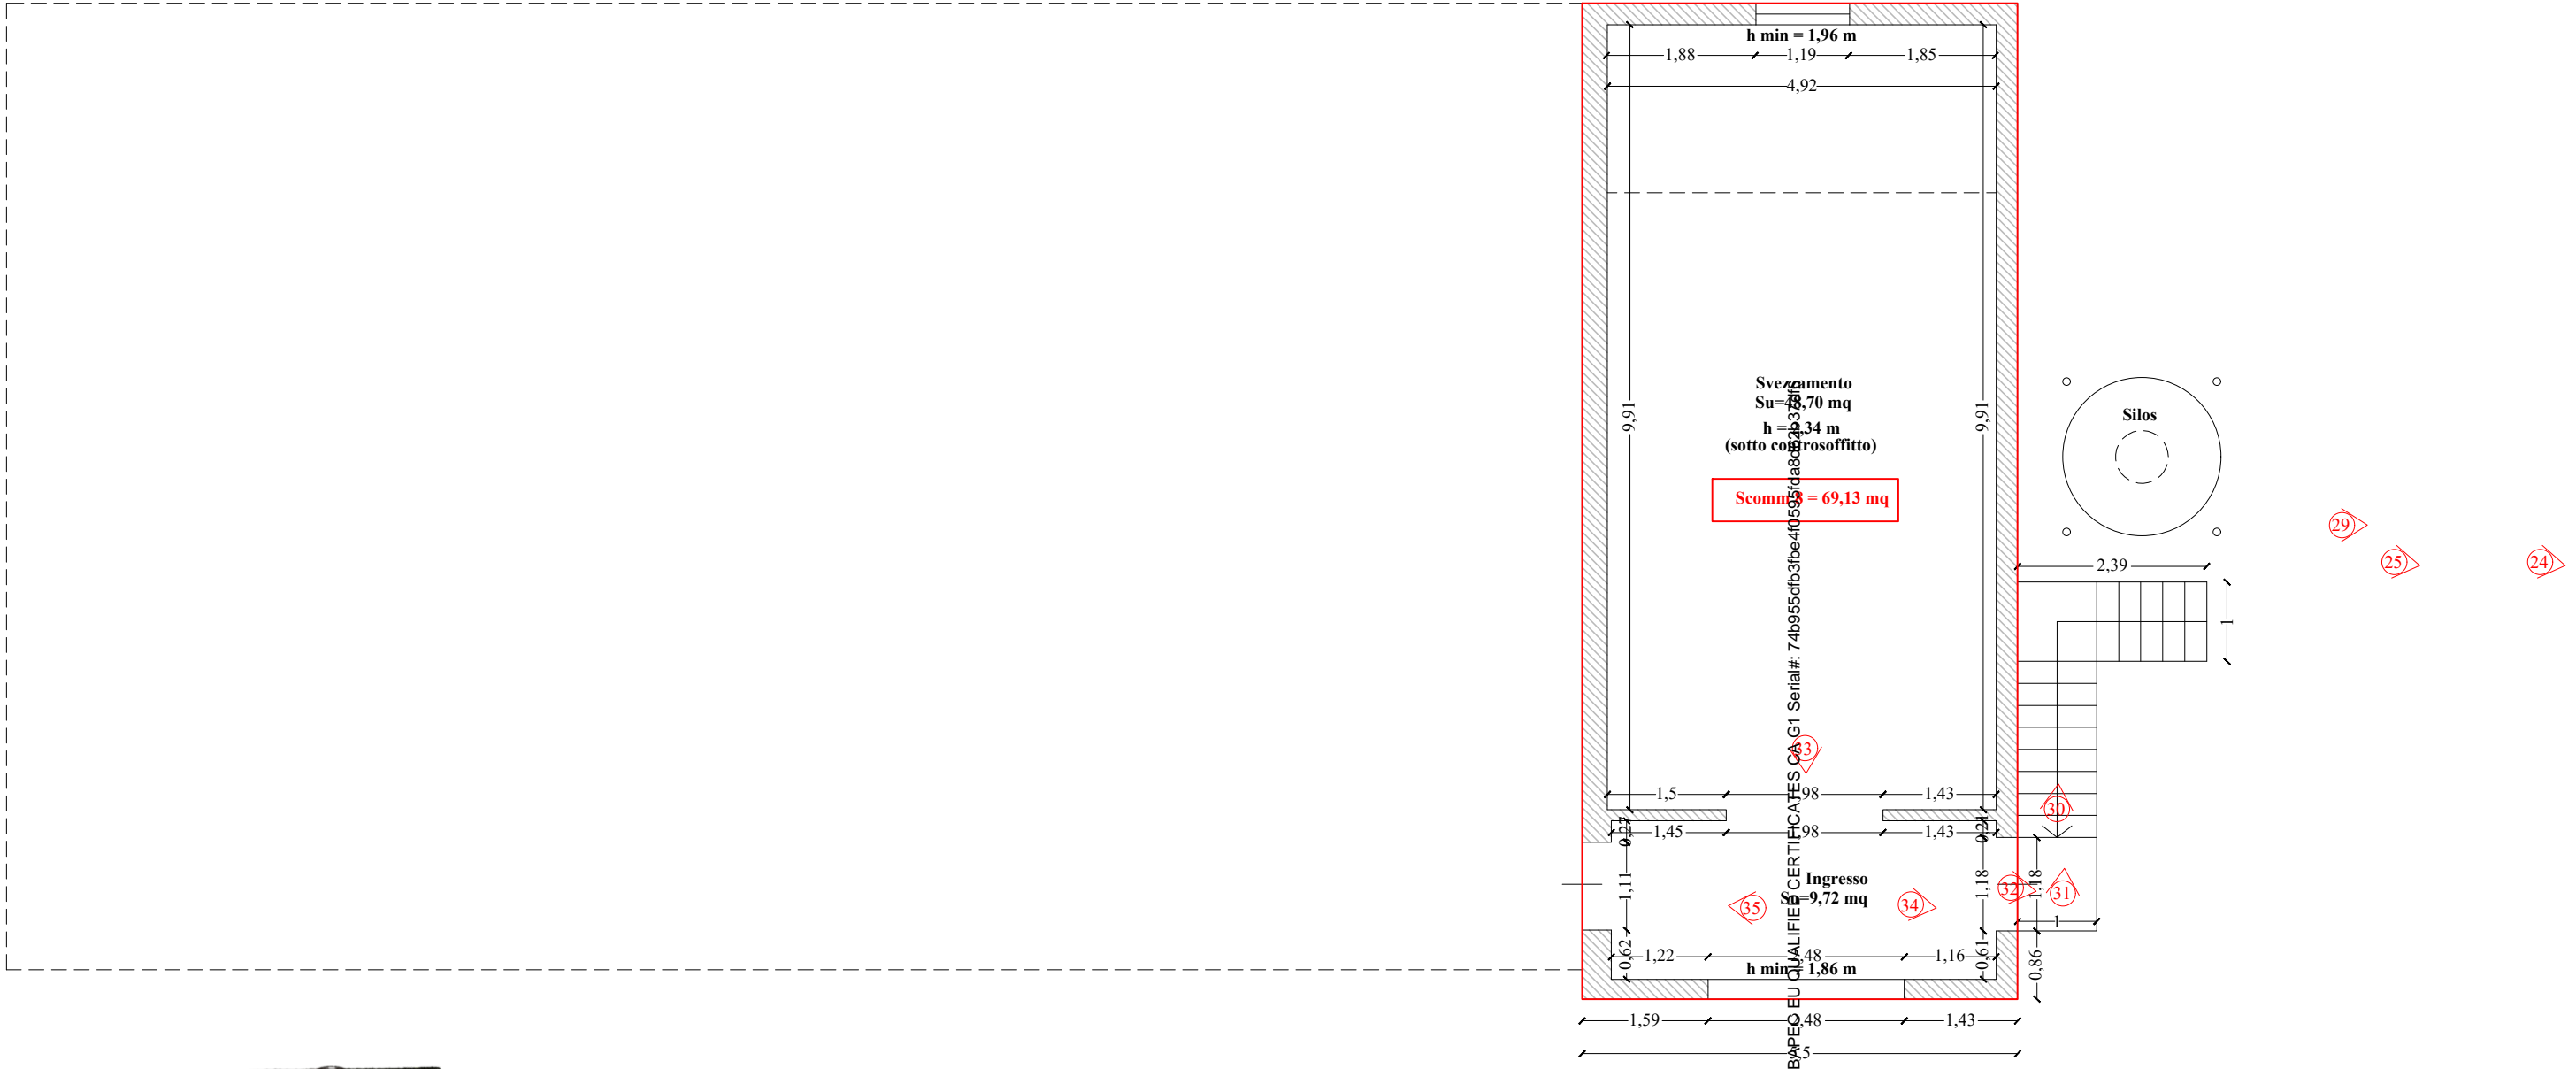

Corte N.C.T. foglio n.24 - particella n. 188



Scomparti = 69,13 mq

Svezzamento
Su = 2,70 mq
h = 3,34 m
(sotto colossifitto)

Ingresso
= 9,72 mq

Silos

LEGENDA:
 cono ottico vedi elaborato DOCUMENTAZIONE FOTOGRAFICA
 Allegato n. 22 sopralluoghi del 19.04.2023 e 07.07.2023

Allegato n. 28
 BENE D1 - PIANTA PIANO PRIMO
 N.C.E.U. Comune di Marsciano Foglio n. 24 Particella n. 188

