

**Agenzia delle Entrate**  
**CATASTO FABBRICATI**  
Ufficio provinciale di  
Padova

Dichiarazione protocollo n. PD0013292 del 17/02/2021  
Planimetria di u.i.u. in Comune di Padova  
Via Montericco

civ. 16


Identificativi Catastali:  
Sezione: 116  
Foglio: 305  
Particella: 305  
Subalterno: 3

Compilata da:  
Iscritto all'albo:  
Geometri  
Prov. Padova  
N. 03534

Scheda 1 - 1  
Scala 1: 200

Ultima planimetria in atti

Data: 10/01/2022 - n. T95597 - Richiedente:  
Totale schede: 1 - Formato di acquisizione: A3(297x420) - Formato stampa richiesto:

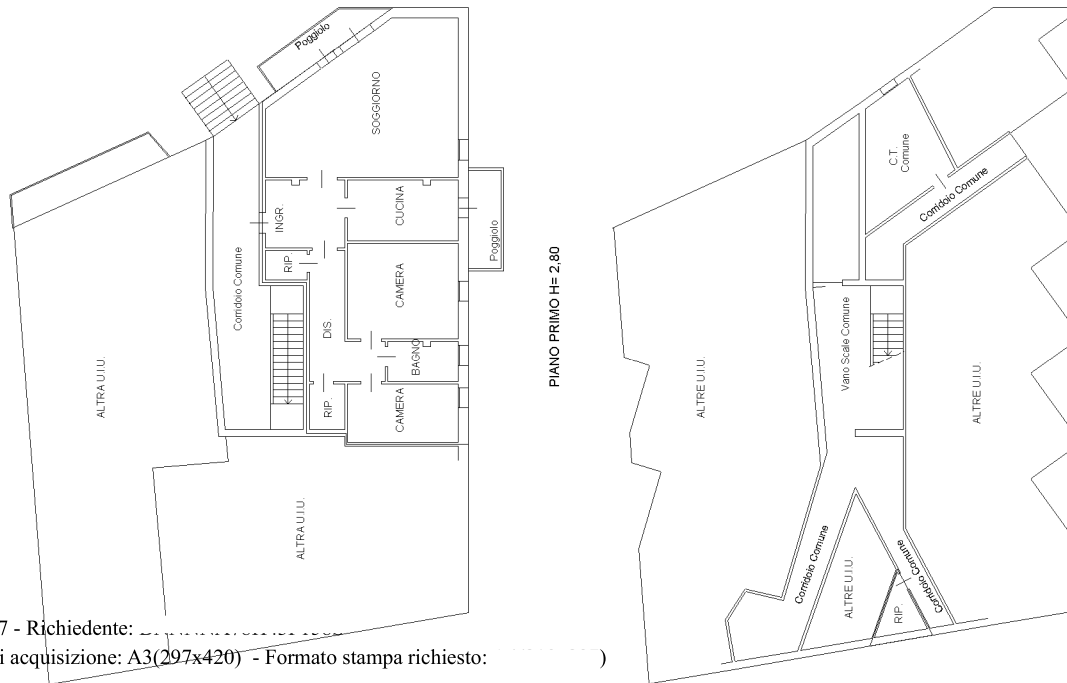

ALTRA U.I.U.

ALTRA U.I.U.

PIANO PRIMO H= 2,80

ALTRE U.I.U.

mm. 311

PIANO TERRA

PIANO TERRA H= 2,20



MODULARIO  
F. - Cat. S. T. - 315



MINISTERO DELLE FINANZE  
DIREZIONE GENERALE DEL CATASTO E DEI SERVIZI TECNICI ERARIALI  
**NUOVO CATASTO EDILIZIO URBANO**

Mod. B - Nuovo Catasto Edilizio Urbano

Lire  
20

(R. DECRETO-LEGGE 13 APRILE 1936, N. 635)


Planimetria dell'immobile situato nel Comune di PADOVA

Via MONTERICCO

Ditta

Allegata alla dichiarazione presentata all'Ufficio Tecnico Erariale di PADOVA

PIANO SEMINTERATO  
N. 220

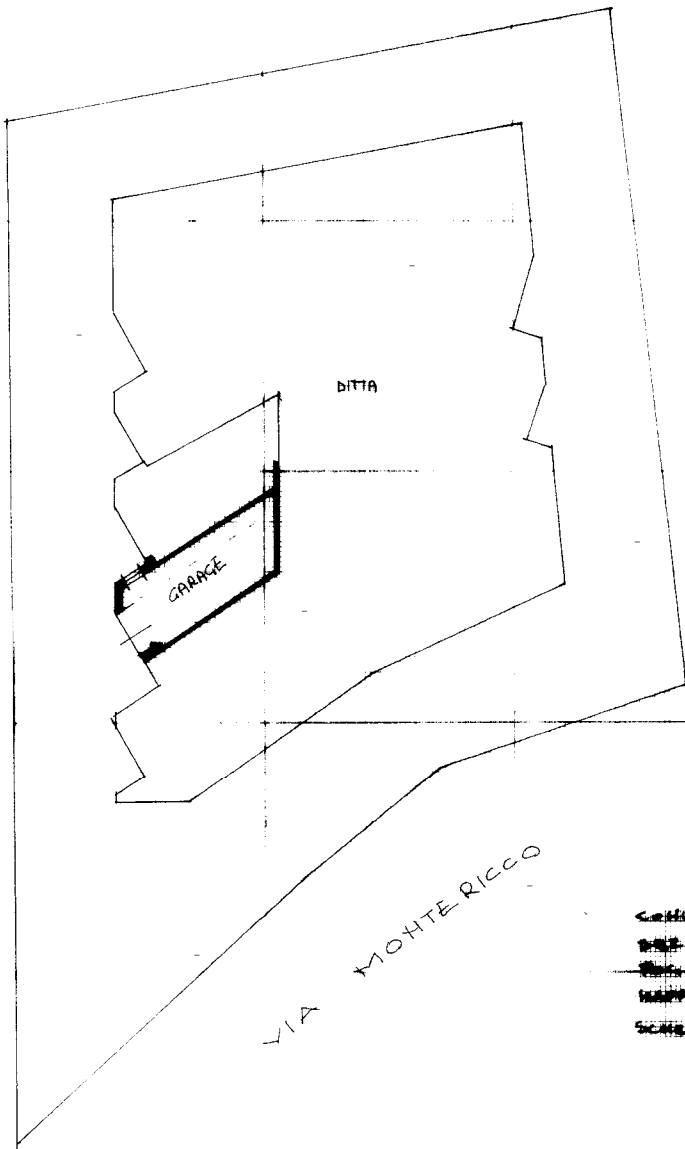

Città di PADOVA  
P. U.  
M. S.  
SCALA N. 0/01/22

ORIENTAMENTO



SCALA DI 1:200

SPAZIO RISERVATO PER LE ANNOTAZIONI D'UFFICIO

DATA  
PROT. N°

2050

Compilata dall'Ingegnere

Iscritto all'Albo degli Ingegneri  
della Provincia di Padova

DATA  
Firma *Ing. Stella*