

**Agenzia del Territorio
CATASTO FABBRICATI
Ufficio Provinciale di
Treviso**

Dichiarazione protocollo n. TV0142459 del 03/07/2013

Planimetria di u.i.u. in Comune di Crespano Del Grappa

Via Monte Asolone

civ. SNC

Identificativi Catastali:

Sezione:
Foglio: 9
Particella: 827
Subalterno: 11

Compilata da:
Morosin Angelo


Iscritto all'albo:
Geometri

Prov. Treviso


N. 2660

Scheda n. 1


Scala 1:200

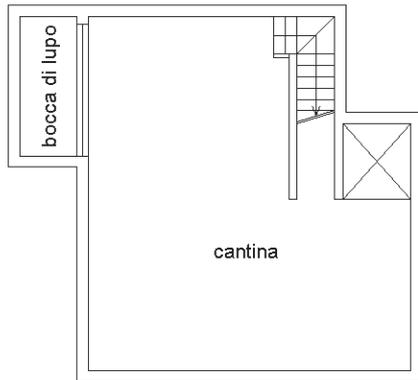

PIANO SOTTOSTRADA - H= 2.50 M

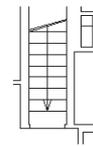

PIANO TERRA

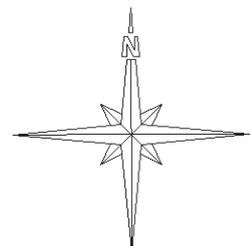

Ultima planimetria in atti



ELABORATO PLANIMETRICO


Compilato da:
Perer Luciano
Iscritto all'albo:
Geometri
Prov. Treviso N. 1995

**Agenzia delle Entrate
CATASTO FABBRICATI
Ufficio Provinciale di
Treviso**


| | | |
|--------------------------------------|------------------------|----------------|
| Comune di Pieve Del Grappa | Protocollo n. | del |
| Sezione: Foglio: 9 Particella: 827 | Tipo Mappale n. 130479 | del 15/11/2019 |
| Dimostrazione grafica dei subalterni | | Scala 1 : 500 |



PIANO SOTTOSTRADA (S1)

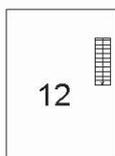

PIANO PRIMO

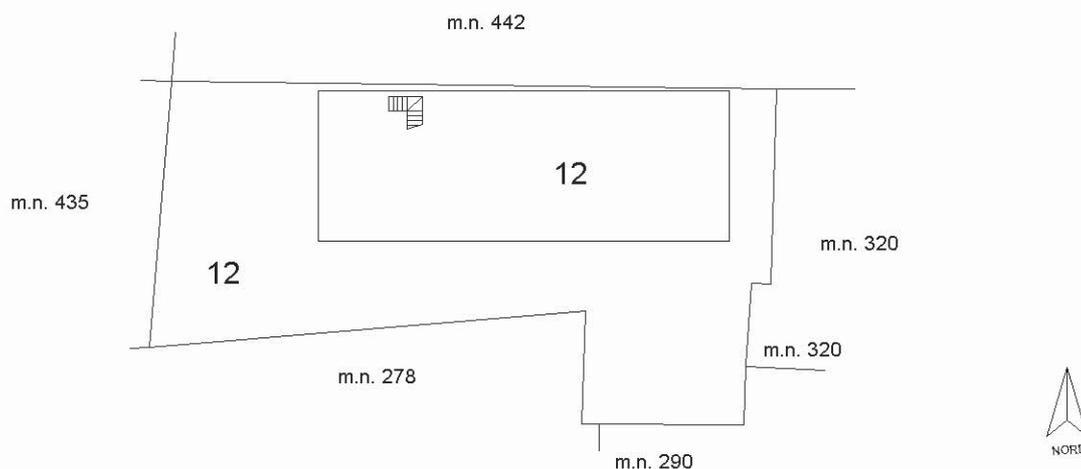

PIANO TERRA



Agenzia delle Entrate
CATASTO FABBRICATI
 Ufficio Provinciale di
Treviso

Dichiarazione protocollo n. _____ del _____
 Comune di Pieve Del Grappa
 Via Monte Asolone _____

civ. ND

Identificativi Catastali:
 Sezione:
 Foglio: 9
 Particella: 827
 Subalterno: 12


Compilata da:
 Perer Luciano
 Iscritto all'albo:
 Geometri
 Prov. Treviso

N. 1995

Planimetria
 Scheda n. 1 Scala 1:200



PIANO TERRA

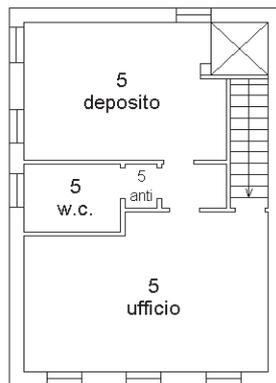

PIANO PRIMO
 h=2.70m



Agenzia delle Entrate
CATASTO FABBRICATI
Ufficio Provinciale di
Treviso

Dichiarazione protocollo n. _____ del _____
Comune di Pieve Del Grappa
Via Monte Asolone _____

civ. ND

Identificativi Catastali:

Sezione:
Foglio: 9
Particella: 827
Subalterno: 12

Compilata da:
Perer Luciano

Iscritto all'albo:
Geometri


Prov. Treviso

N. 1995

Planimetria

Scheda n. 2

Scala 1:500

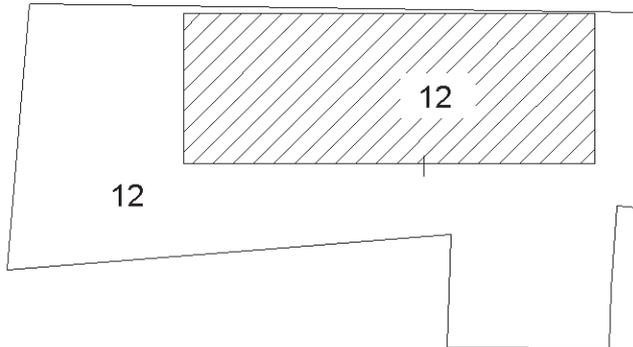

PIANO TERRA

