

**Agenzia del Territorio
CATASTO FABBRICATI
Ufficio Provinciale di
Milano**

Dichiarazione protocollo n. MI0227412 del 26/03/2010

Planimetria di u.i.u. in Comune di Ornago

Via Vimercate

civ. SN

Identificativi Catastali:

Sezione:

Foglio: 5

Particella: 138

Subalterno: 27

Compilata da:
Morico Mariano


Iscritto all'albo:
Geometri

Prov. Bergamo

N. 3223

Scheda n. 1

Scala 1:200

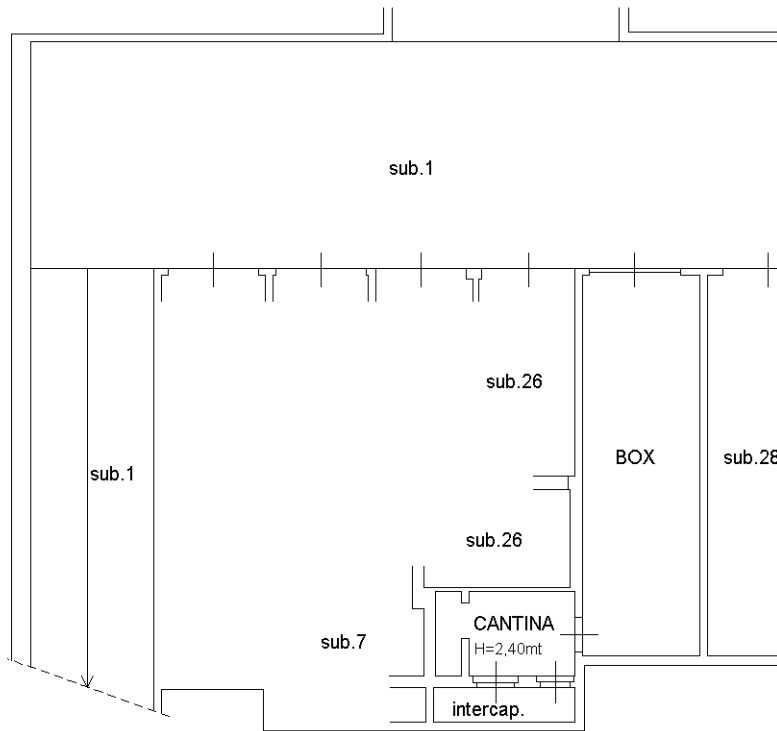

PIANO INTERRATO H=2,50mt

Nord



ORIENTAMENTO

Ultima planimetria in atti