

**Agenzia del Territorio**  
**CATASTO FABBRICATI**  
**Ufficio Provinciale di**  
**Milano**

Dichiarazione protocollo n. MI0707689 del 31/07/2007

Planimetria di u.i.u. in Comune di Roncello

Via Guglielmo Marconi

civ.

Identificativi Catastali:

Sezione:

Foglio: 2

Particella: 99

Subalterno: 769

Compilata da:

Neri Roberta

Iscritto all'albo:

Architetti

Prov. Cremona


N. 691

Scheda n. 1

Scala 1:200

## PIANO PRIMO SOTTERRANEO

h= 2,60m

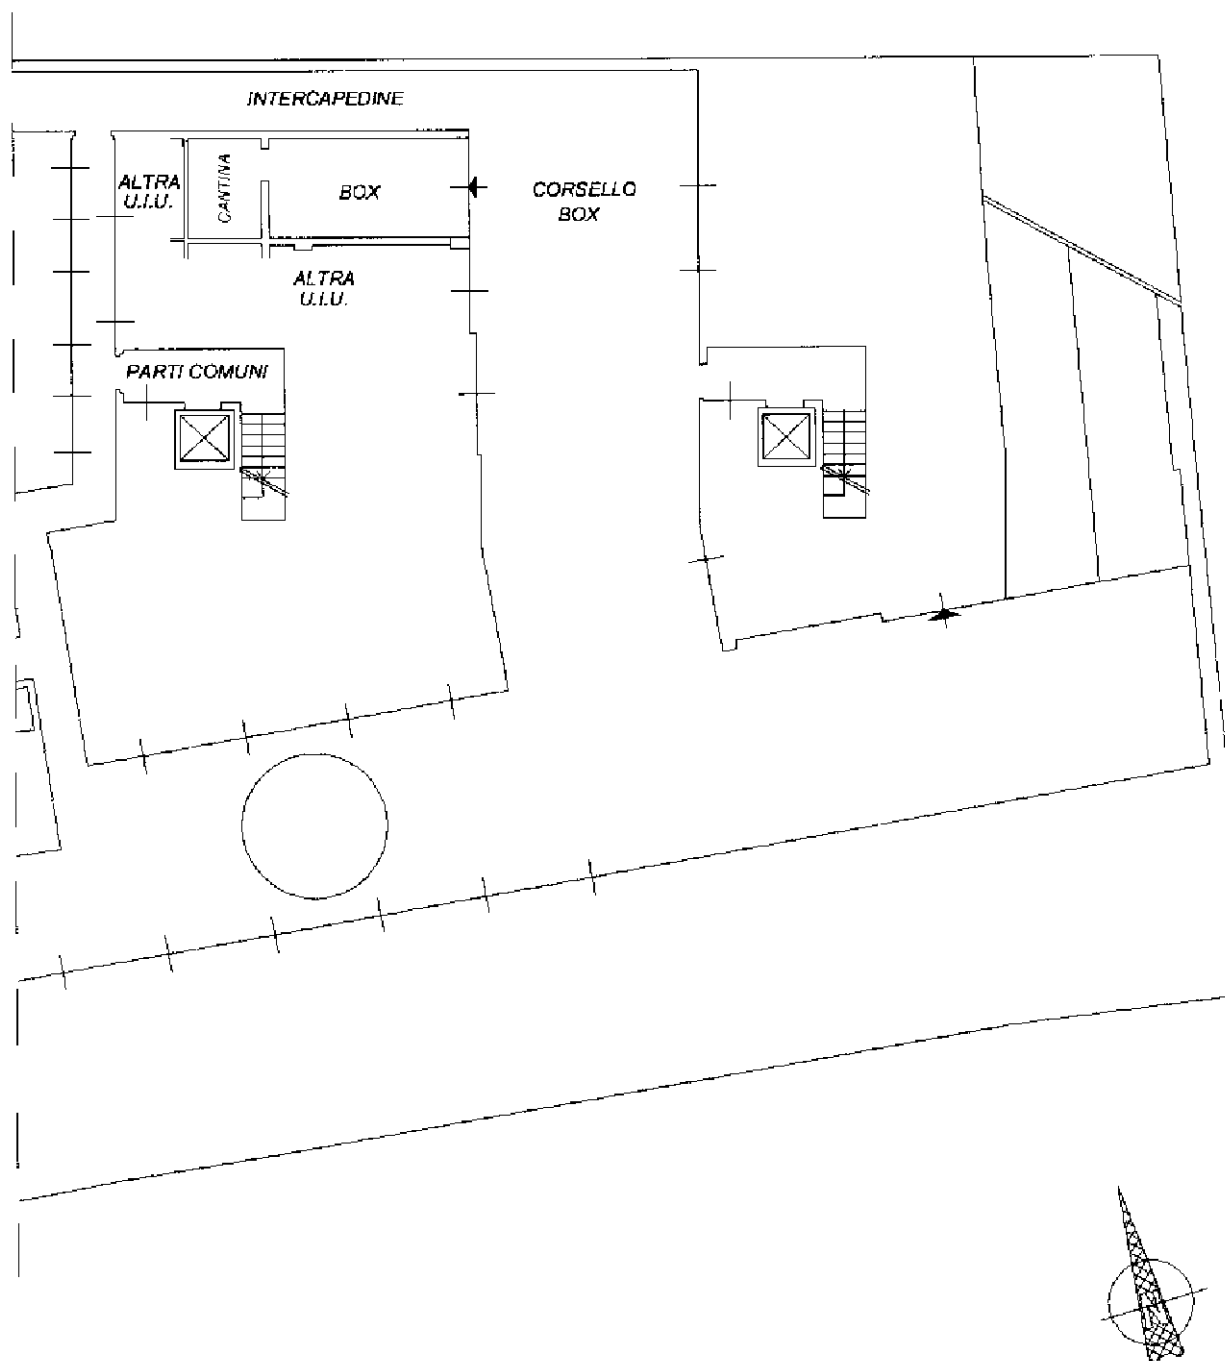

Ultima planimetria in atti

Data 25/05/2021 - n. T292050 - Richiedente: DBNGRD75D06B729A

Totale schede: 1 - Formato di acquisizione: A4(210x297) - Formato stampa richiesto: A4(210x297)

Catasto dei Fabbricati - Situazione al 25/05/2021 - Comune di RONCELLO (H529) - < Foglio: 2 - Particella: 99 - Subalterno: 769 >  
VIA MARCONI SNC piano: S1;