

**Agenzia del Territorio  
CATASTO FABBRICATI  
Ufficio Provinciale di  
Milano**

Dichiarazione protocollo n. MI0707689 del 31/07/2007

Planimetria di u.i.u. in Comune di Roncello

Via Guglielmo Marconi

civ.

Identificativi Catastali:

Sezione:

Foglio: 2

Particella: 99

Subalterno: 731

Compilata da:

Neri Roberta

Iscritto all'albo:

Architetti

Prov. Cremona

N. 691


Scheda n. 1

Scala 1:200

**PIANO SECONDO**

**H=2.70**

**via Marconi**

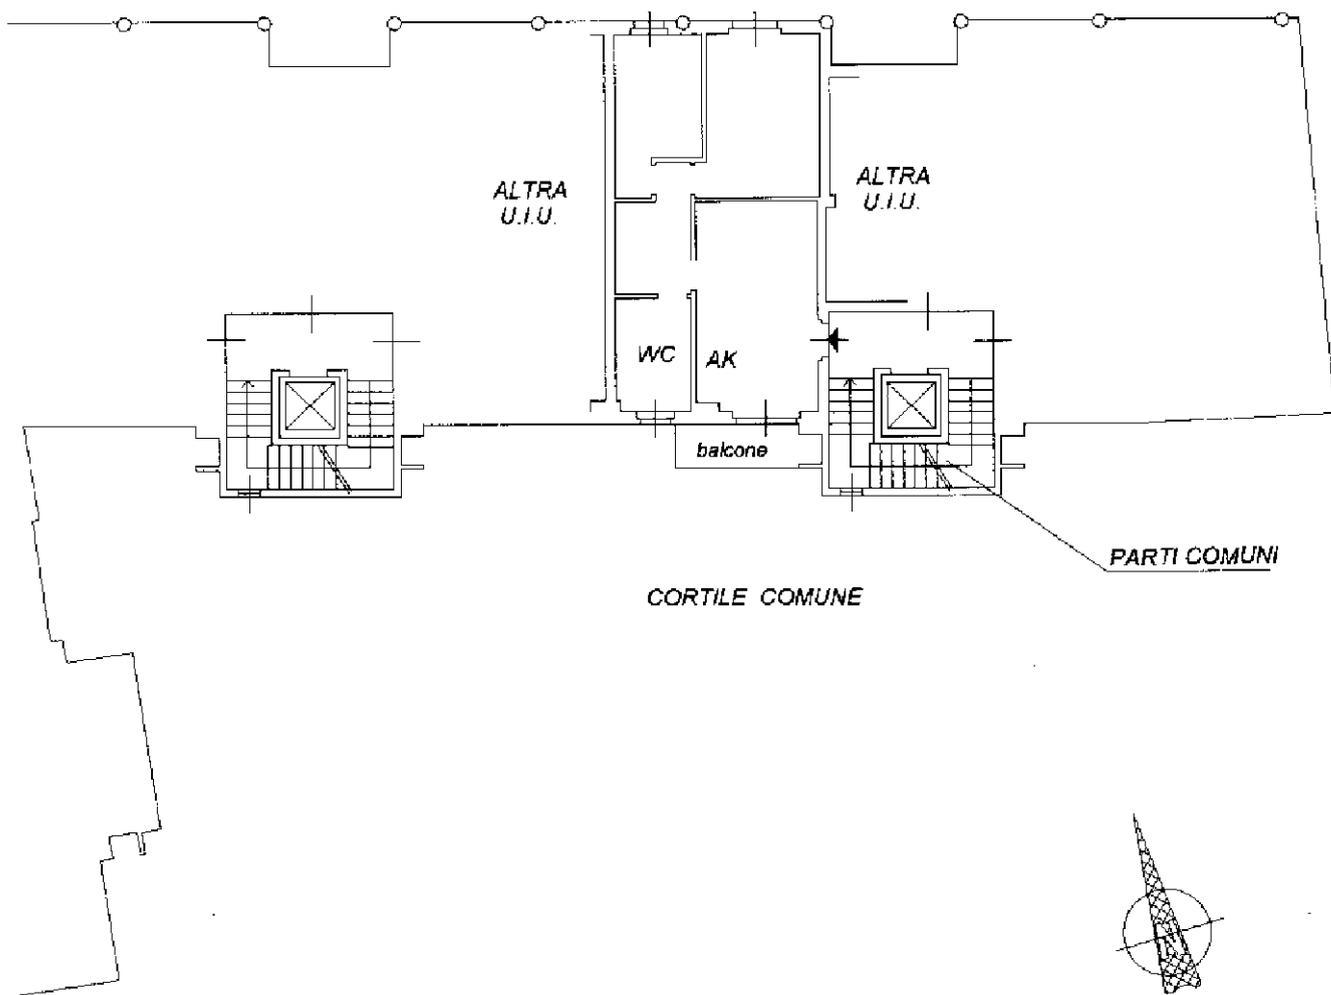

Catasto dei Fabbricati - Situazione al 25/05/2021 - Comune di RONCELLO (H529) - < Foglio: 2 - Particella: 99 - Subalterno: 731 >  
VIA MARCONI SNC piano: 2;

Ultima planimetria in atti