



pianta p.2°

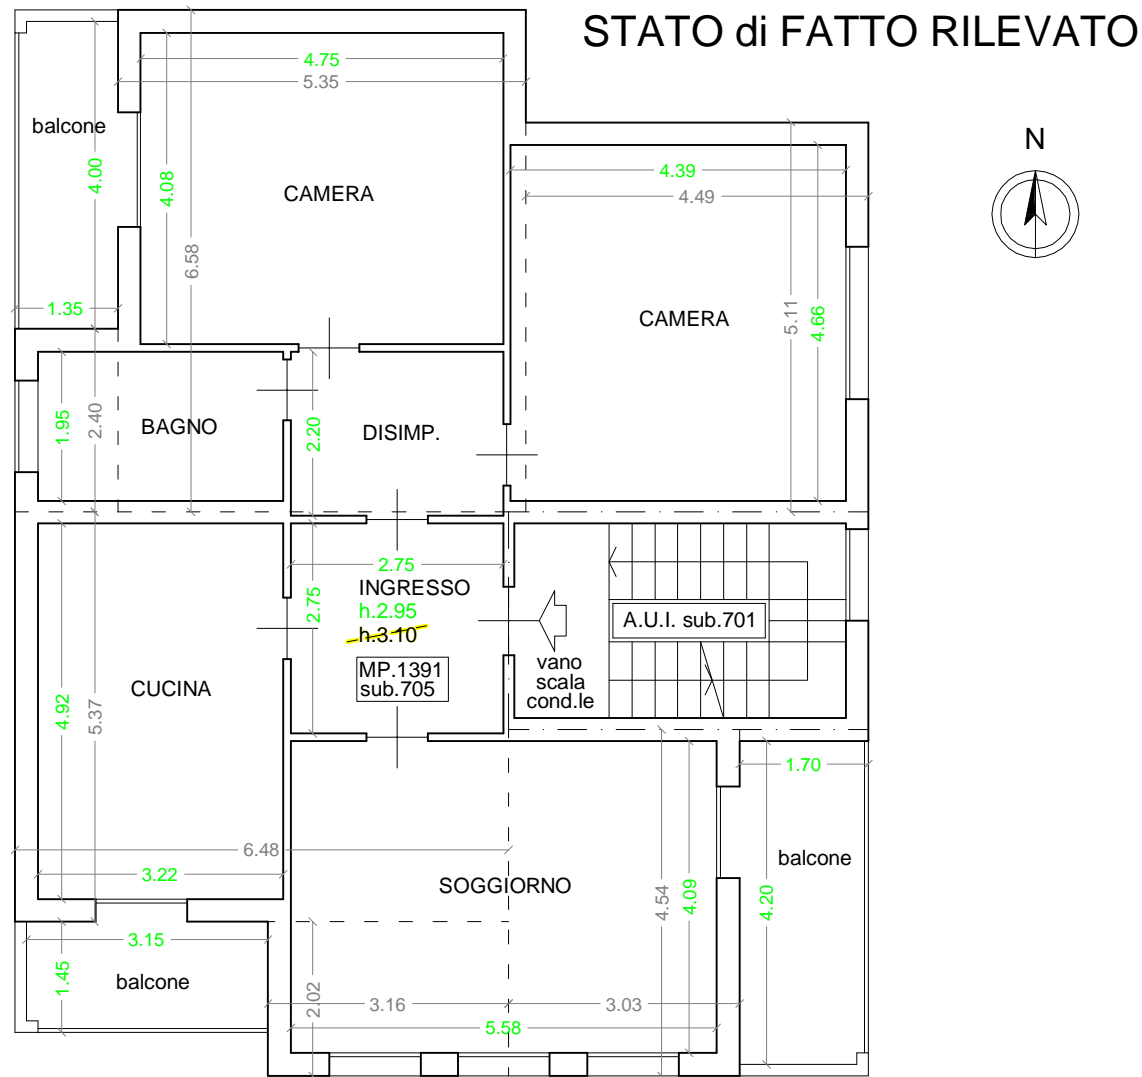


CALCOLO SUPERFICI LORDE E VIRTUALI

Mp. / Sub.	Piano	Destinazione	Misurazioni	Superf. Lorda	Coeff. Pertin.	Sup. Virtuale	
						Parziale	Totale
ABITAZIONE							
1391 / 705	2°	Abitazione	6,58x5,35 + 4,49x5,11 + 2,40x1,35 + 5,37x6,48 + 3,16x2,02 + 4,54x3,03 =	116,31	1,00	116,31	
"	2°	Balconi	4,00x1,35 + 4,20x1,70 + 3,15x1,45 =	17,11	0,33	5,65	
"	3°	Soffitta	7,77x3,62 + 4,18x2,27 =	37,62	0,10	3,76	
						sommano arr.ti	126
BOX (da demolire)							
1391 / 9	Terra	Box	5,57x3,38 =	18,80	n. Posti Auto		
							1

Box esistente in corpo accessorio (da demolire) Posto auto scoperto (dopo la demolizione)

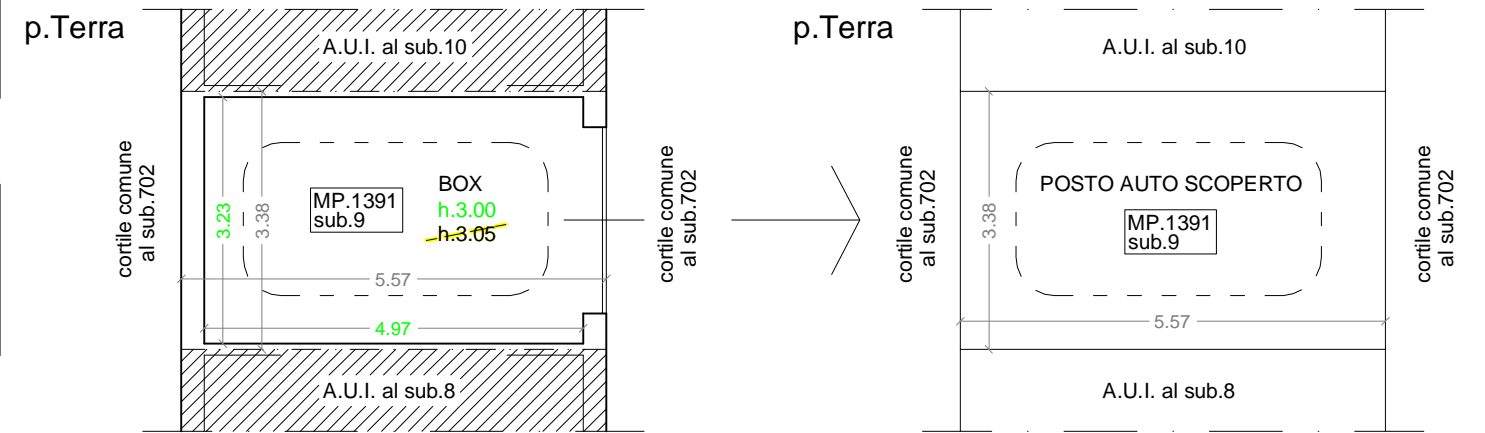

pianta p.3°

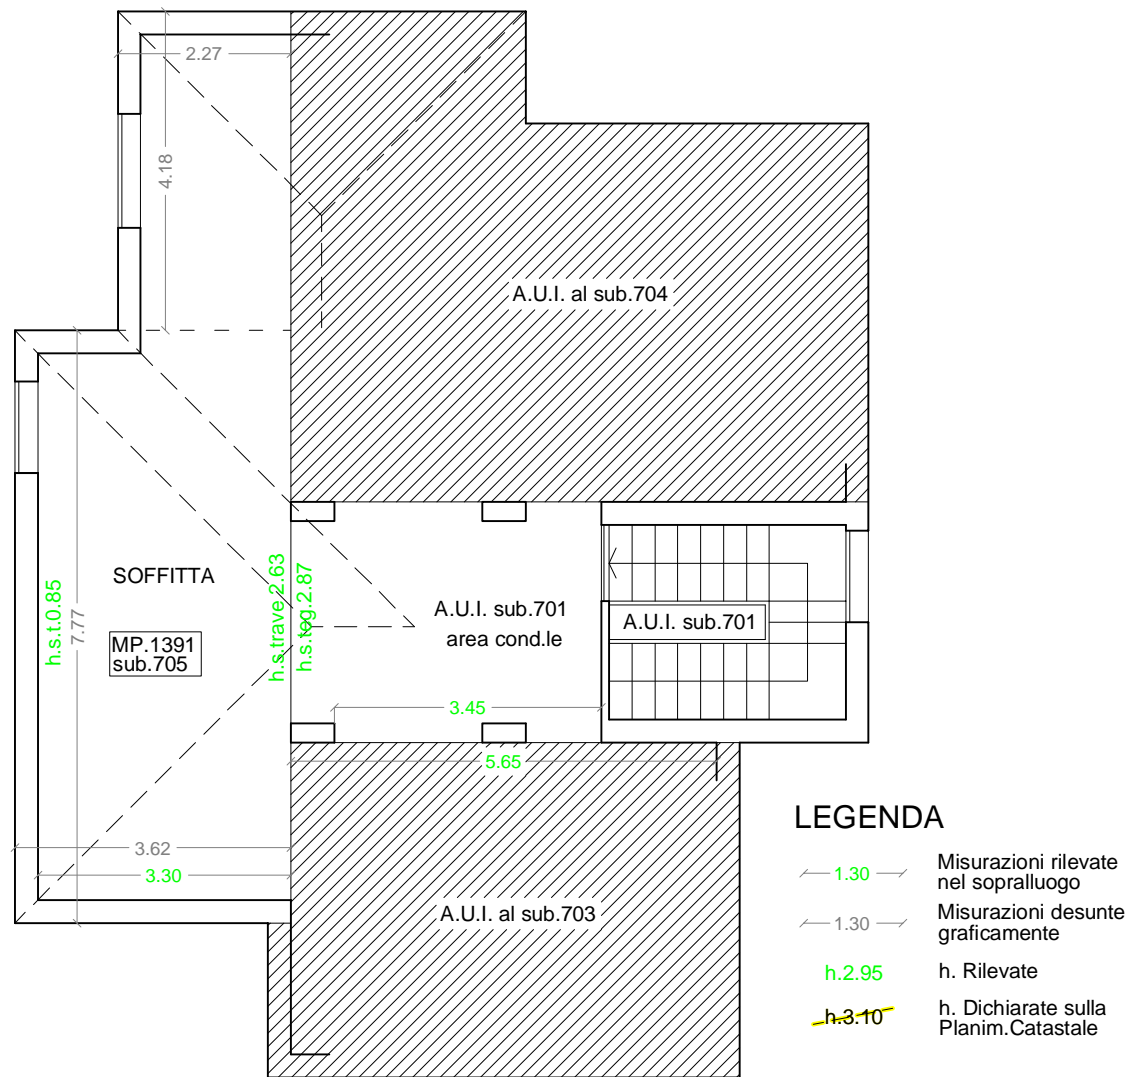

doc.	2 Tr	Consistenza Stato di Fatto Rilevato	scala
		piante	1:100
		calcolo superfici	
data	file		dis.
13.09.2024	Tr_Doc.2_Consistenza e Raffronti		C.L.
Proc. Esecutiva	Trib.Bg - R.G.n. - G.D. Dr.		
	Procedenti		
	Intervenuta		
	Esecutati		
Immobile/i in	San Palo d'Argon, via Sarnico n.1		

M
ARCHITETTI MONTI ASSOCIATI

arch. Osvaldo Monti arch. Isabella Monti

24121 Bergamo - Via Monte Ortigara, 4 - Tel.035.242225 - P.IVA 04131120166
segreteria@architettimontiasociati.it - osvaldo.monti@archiworldpec.it - isabella.monti@archiworldpec.it
www.architettimontiasociati.it