

**Agenzia del Territorio
CATASTO FABBRICATI
Ufficio Provinciale di
Firenze**

ELABORATO PLANIMETRICO

Compilato da:

Iscritto all'albo:

Geometri

Prov. Firenze

N. 02885

Comune di Firenzuola

Sezione: Foglio: 124


Particella: 54

Protocollo n. FI0171022 del 13/06/2013


Tipo Mappale n. del

Dimostrazione grafica dei subalterni

Scala 1 : 500

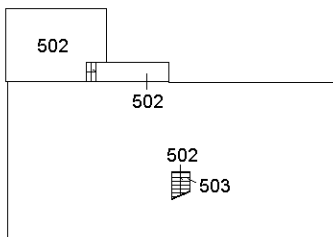


PIANO SECONDO

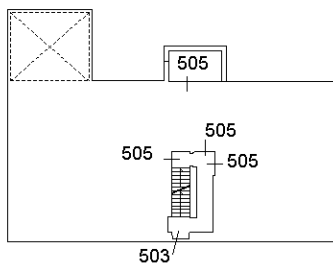


PIANO PRIMO

FOGLIO DI MAPPA 124 P.LLA 253

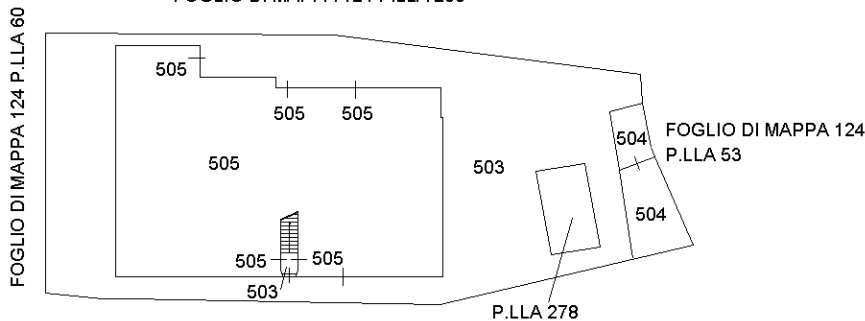

STRADA REGIONALE N. 65
VIA COVIGLIAIO

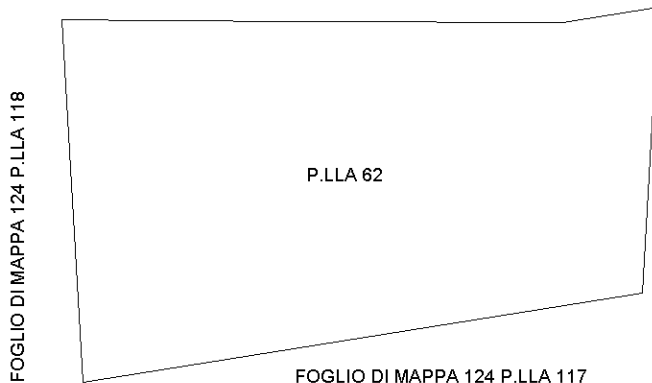

FOGLIO DI MAPPA 124 P.LLA 61

PIANO TERRENO

Ultima planimetria in atti



**Agenzia delle Entrate
CATASTO FABBRICATI
Ufficio Provinciale di
Firenze**

Dichiarazione protocollo n. FI0012599 del 30/01/2017

Planimetria di u.i.u. in Comune di Firenzuola

Via Covigliaio (covigliaio)

civ. 1742

Identificativi Catastali:

Sezione:

Foglio: 124

Particella: 54

Subalterno: 502

Compilata da:

Isritto all'albo:
Geometri


Prov. Prato

N. 986

Scheda n. 1

Scala 1:200

Piano Secondo

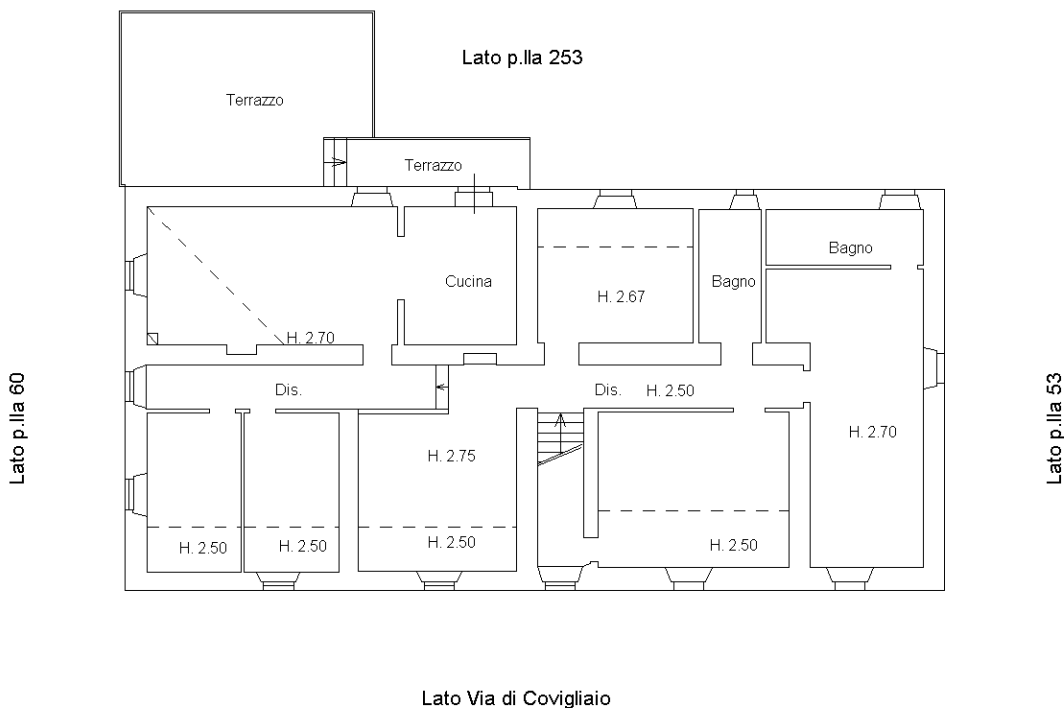

Ultima planimetria in atti



MODULARIO
a.r. n. 437




MINISTERO DELLE FINANZE
DIPARTIMENTO DEL TERRITORIO
CATASTO EDILIZIO URBANO (RDL 13-4-1939, n. 652)

MOD. BN (CEU)

1:200
200

Planimetria di u.i.u. in Comune di Firenzuola via S.S. 65 Frazione Covigliano civ.

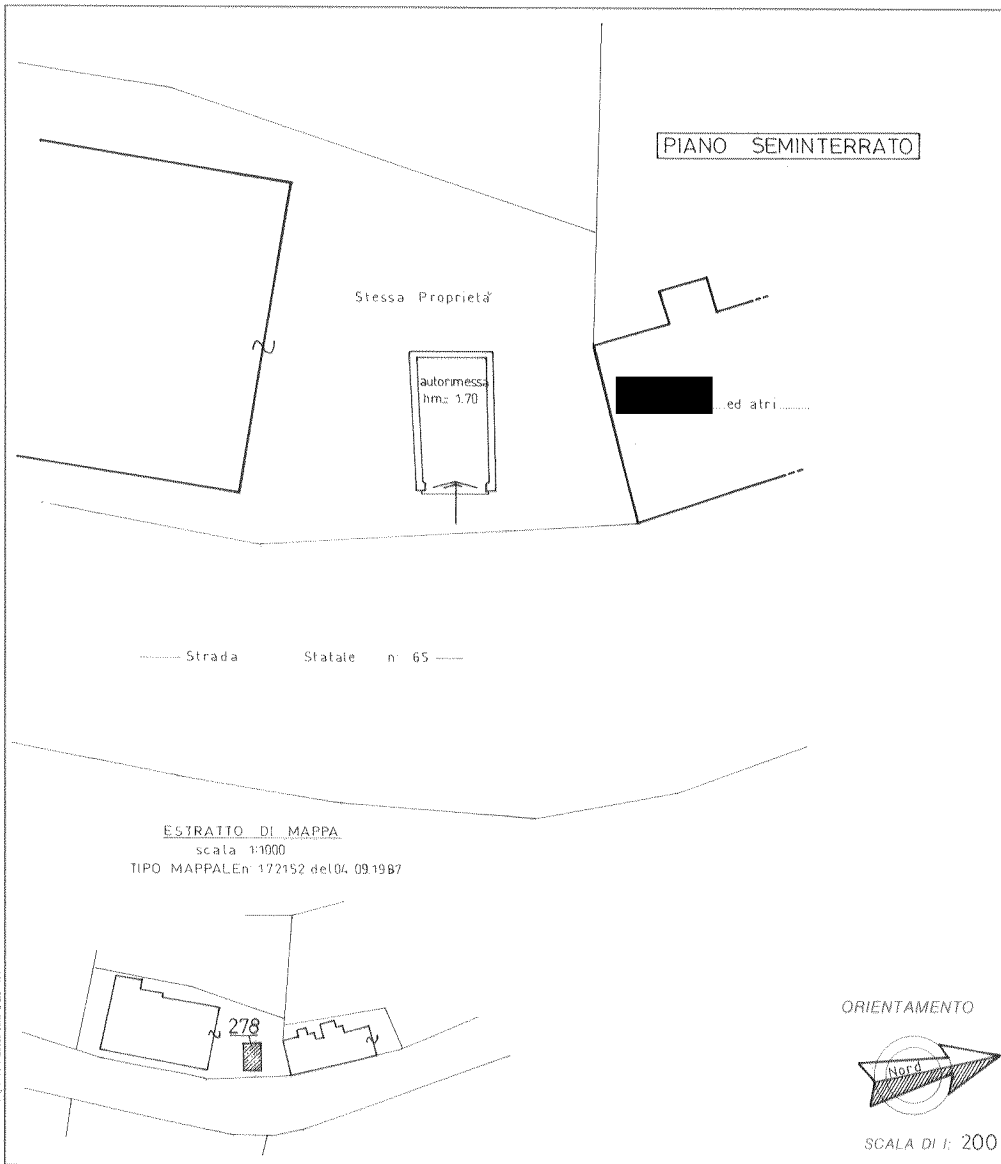


Dichiarazione di N.C.
Denuncia di variazione

Compilata dal [redacted]
(nome, cognome e nome)

RISERVATO ALL'UFFICIO

Identificativi catastali
F. 124
n. 278 sub.

iscritto all'albo de Geometri
della provincia di Firenze n. 1702/30
data 07.12.1999 Firma

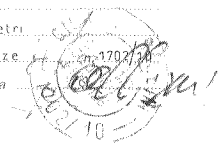

Ultima planimetria in atti

