

**Agenzia del Territorio
CATASTO FABBRICATI
Ufficio Provinciale di
Napoli**

Dichiarazione protocollo n. NA0932135 del 03/11/2008

Planimetria di u.i.u. in Comune di Cimitile

Via Pozzo Nuovo

civ.

Identificativi Catastali:

Sezione:

Foglio: 1

Particella: 122

Subalterno: 8

Compilata da:
Maione Gennaro

Iscritto all'albo:
Geometri


Prov. Napoli

N. 4053

Scheda n. 1

Scala 1:200

PIANTA PIANO SECONDO

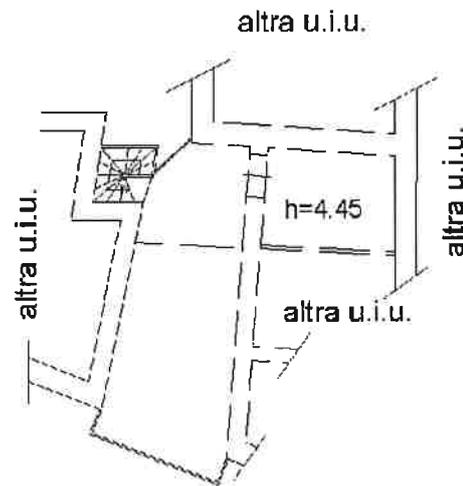

Ultima planimetria in atti

Data: 06/04/2019 - n. T32784 - Richiedente: DSMPQL81L10G795Q

Totale schede: 1 - Formato di acquisizione: A4(210x297) - Formato stampa richiesto: A4(210x297)

**Agenzia del Territorio
CATASTO FABBRICATI
Ufficio Provinciale di
Napoli**

Dichiarazione protocollo n. NA0932192 del 03/11/2008

Planimetria di u.i.u. in Comune di Cimitile

Via Pozzo Nuovo

civ. 51

Identificativi Catastali:

Sezione:

Foglio: 1

Particella: 126

Subalterno: 3

Compilata da:
Maione Gennaro

Iscritte all'albo:
Geometri


Prov. Napoli

N. 4053

Scheda n. 1

Scala 1:200

PIANTA PIANO SECONDO

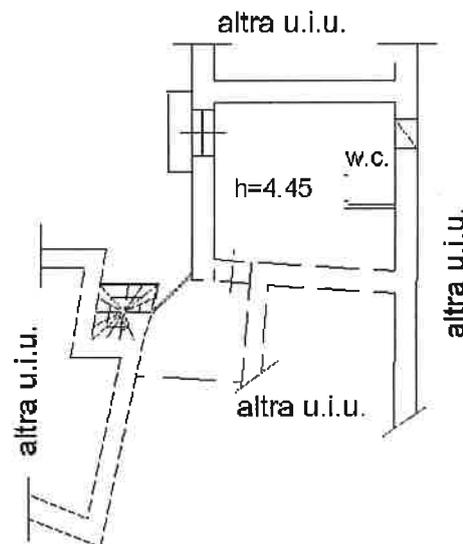


Ultima planimetria in atti

Data: 06/04/2019 - n. T32785 - Richiedente: DSMPQL81L10G795Q

Totale schede: 1 - Formato di acquisizione: A4(210x297) - Formato stampa richiesto: A4(210x297)

PIANO SECONDO _ STATO DI FATTO
Comune di Cimitile, via Pozzo Nuovo, 51
NCEU Foglio 1

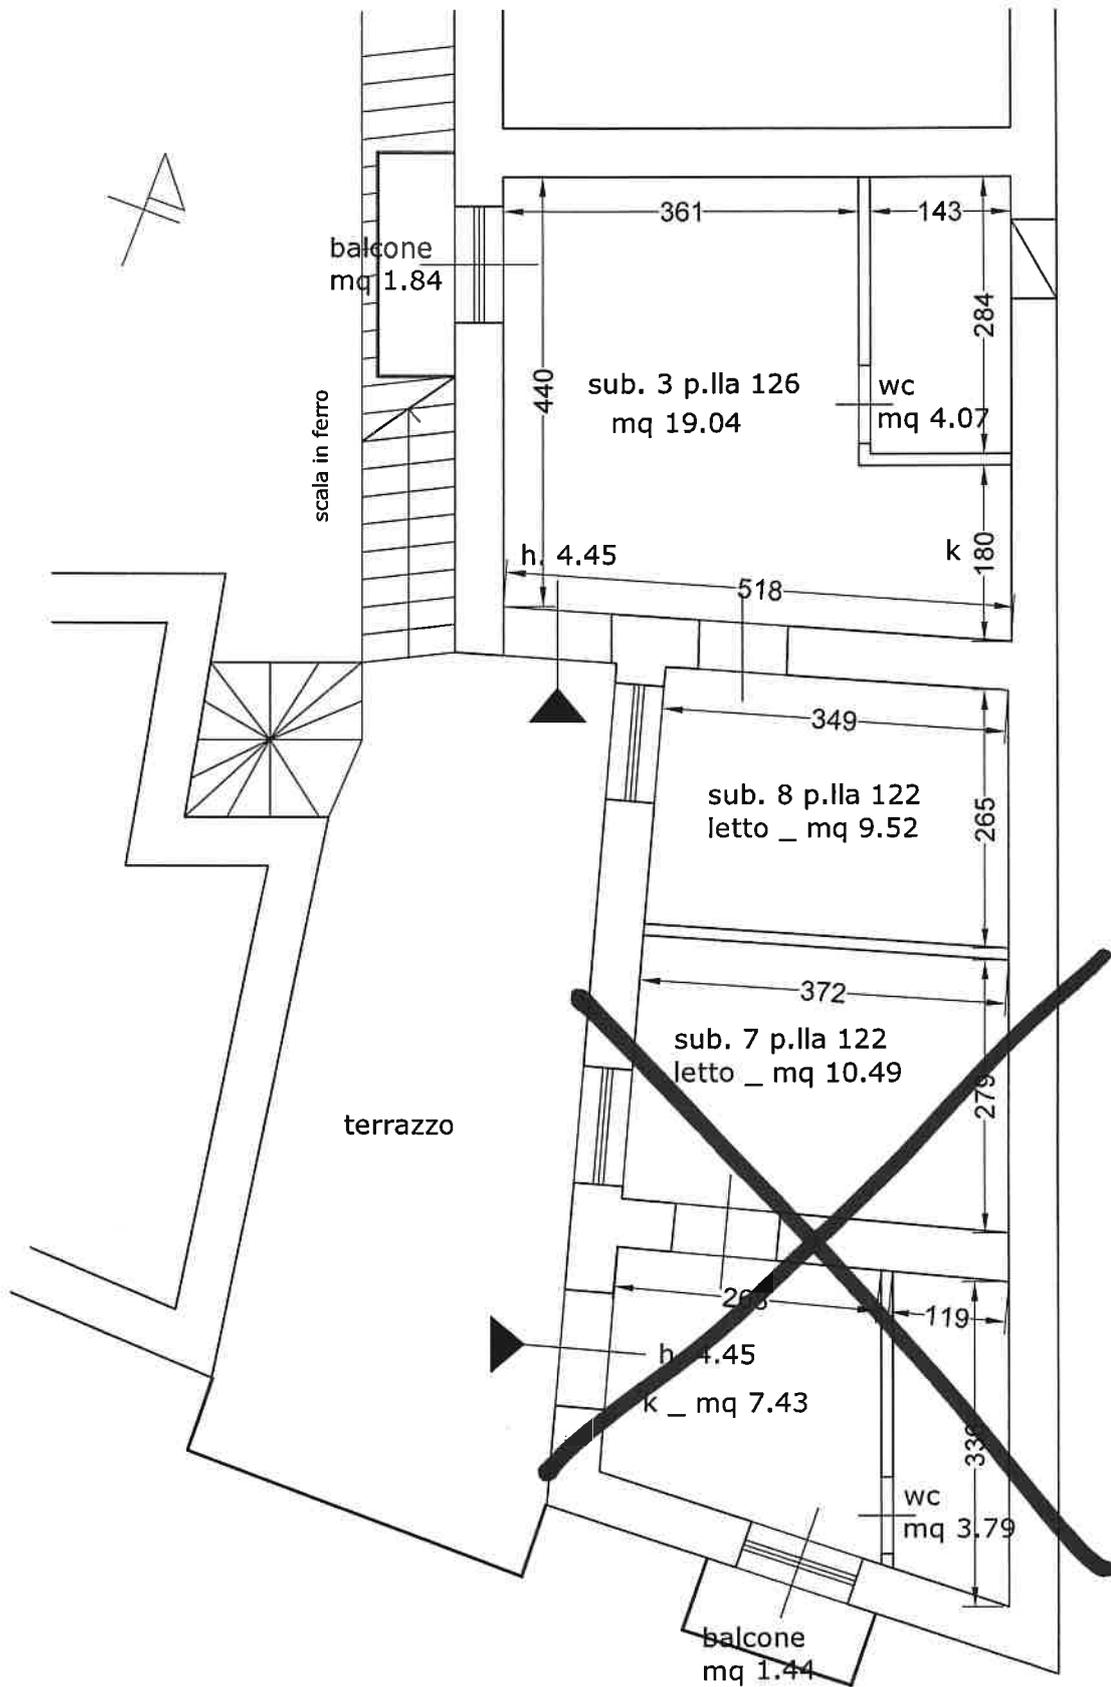


PIANO SECONDO _ STATO DI FATTO

Comune di Cimitile, via Pozzo Nuovo, 51

APPARTAMENTO 1 _ NCEU Foglio 1, P.IIa 126, sub 3

NCEU Foglio 1, P.IIa 122, sub 8

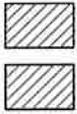


Sup. lorda abitabile = mq 43.24
Sup. lorda balconi = mq 1.84
Sup. commerciale =SI + 25 % SI balconi =
= mq 43.24 + mq (1.84*0.25) = mq 43.70

Sup. commerciale per balconi = 25%



cortile
area comune

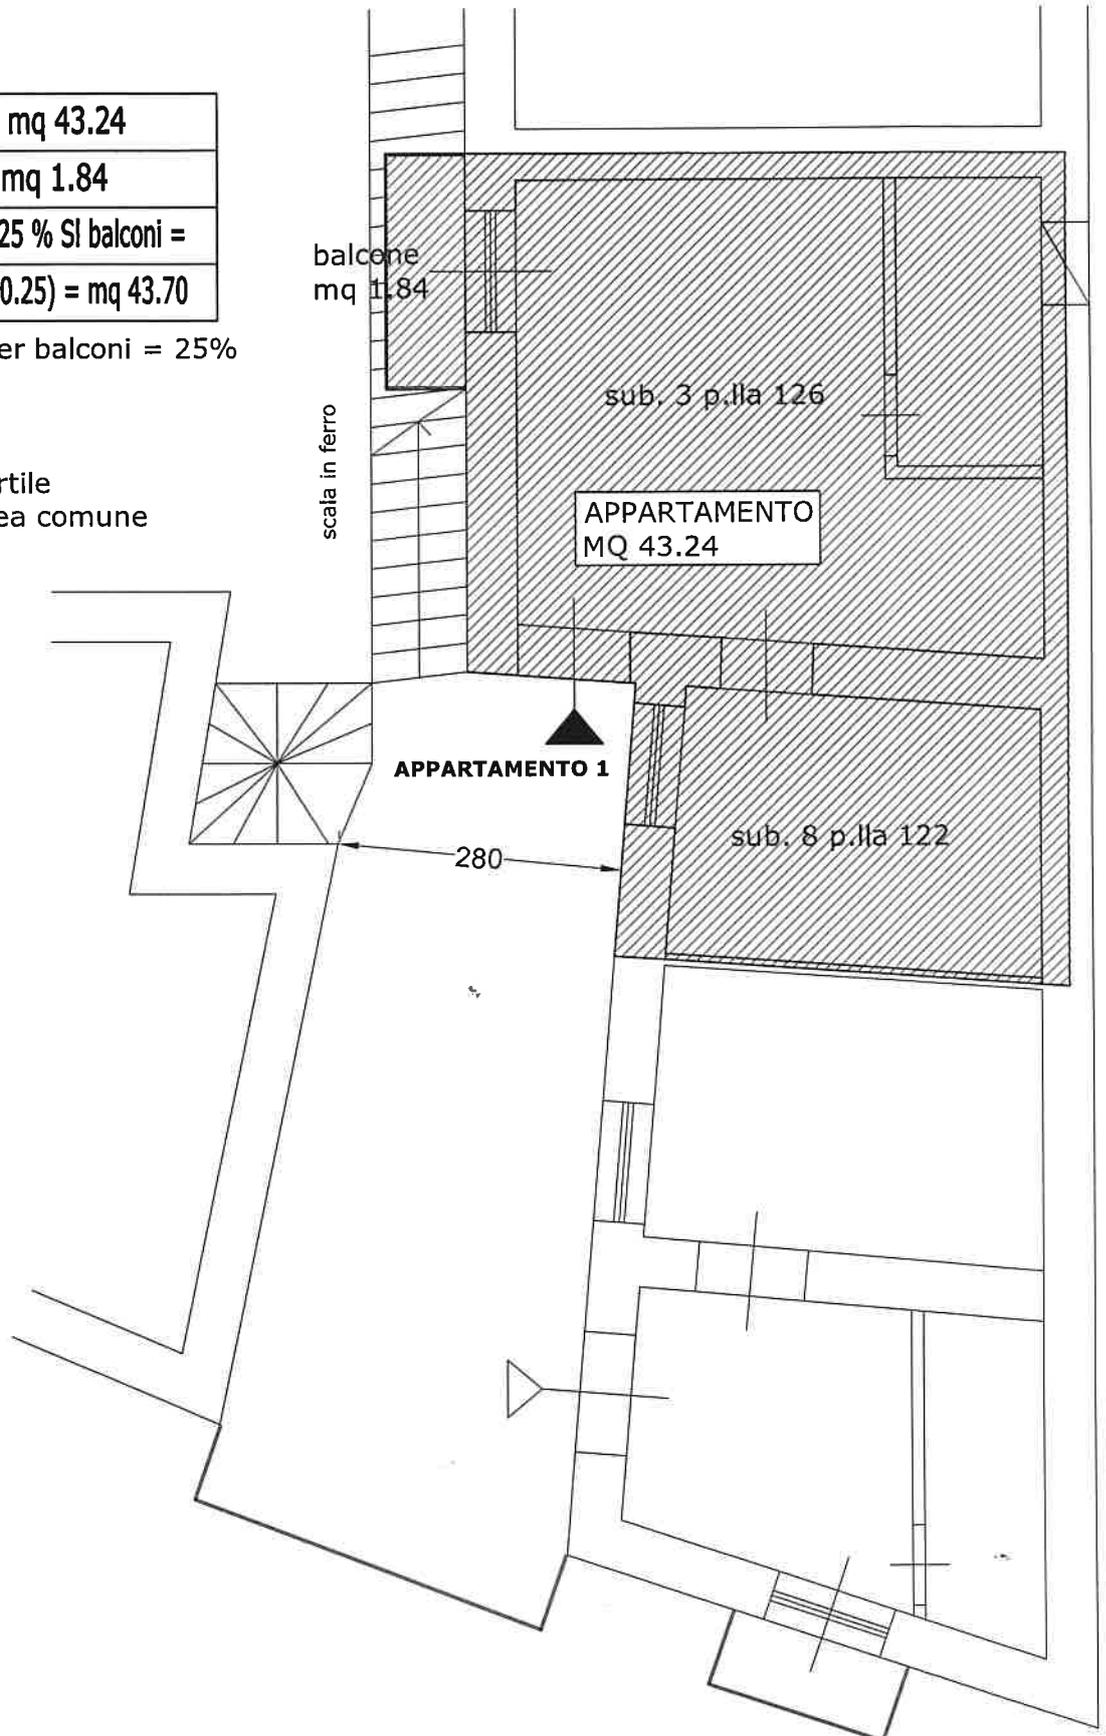

PIANO SECONDO _ STATO DI FATTO

Comune di Cimitile, via Pozzo Nuovo, 51

APPARTAMENTO 1 _ NCEU Foglio 1, P.IIa 126, sub 3

NCEU Foglio 1, P.IIa 122, sub 8

Sup. netta abitabile = mq 32.63

Sup. netta balconi = mq 1.84

Sup. netta Tot. = mq 34.47



cortile
area comune

