

**Agenzia delle Entrate
CATASTO FABBRICATI
Ufficio Provinciale di
Vercelli**

Dichiarazione protocollo n. VC0053053 del 13/11/2024

Comune di Borgo D'ale

Via Torino

civ. 6

Identificativi Catastali:

Sezione:

Foglio: 21

Particella: 205

Subalterno: 4

Compilata da:
Zanotti Chiara

Iscritto all'albo:
Geometri

Prov. Vercelli


N. 01714

Planimetria


Scheda n. 1

Scala 1:200

PIANO INTERRATO

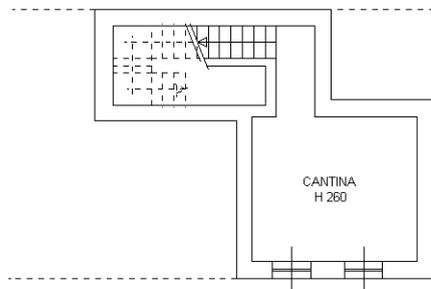


PIANO PRIMO

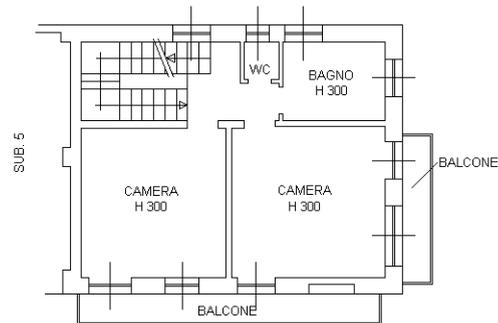


PIANO TERRENO

FG. 21 MAPP.204 SUB 3

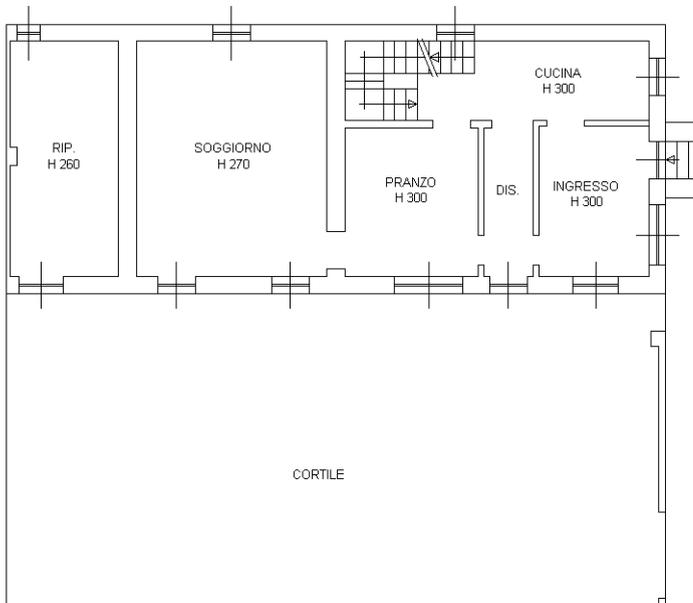


FG. 21 MAPP.204 SUB 2

PIANO SECONDO

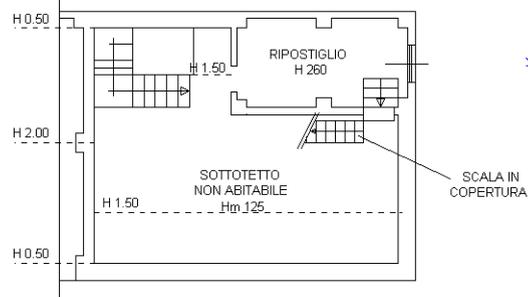

PIANO TERZO

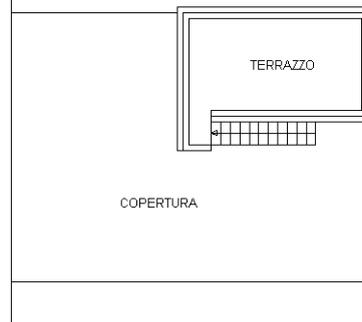

FG. 21 MAPP.204



Catasto dei Fabbricati - Situazione al 19/11/2024 - Comune di BORGIO D'ALE (B009) - < Foglio 21 - Particella 205 - Subalterno 4 >
VIA TORINO n. 6 Piano S1-T - 1-2 - 3

Ultima planimetria in atti