

**Agenzia del Territorio
CATASTO FABBRICATI
Ufficio Provinciale di
Aosta**

Dichiarazione protocollo n. AO0110753 del 27/04/2011

Planimetria di u.i.u. in Comune di Verres

Viale Stazione

civ.

Identificativi Catastali:

Sezione:

Foglio: 6

Particella: 301

Subalterno: 6

Compilata da:
Brean Pierluigi

Iscritto all'albo:
Ingegneri

Prov. Aosta


N. 183

Scheda n. 1

Scala 1:200

PIANO SEMINTERRATO

h= 3.00 mt.

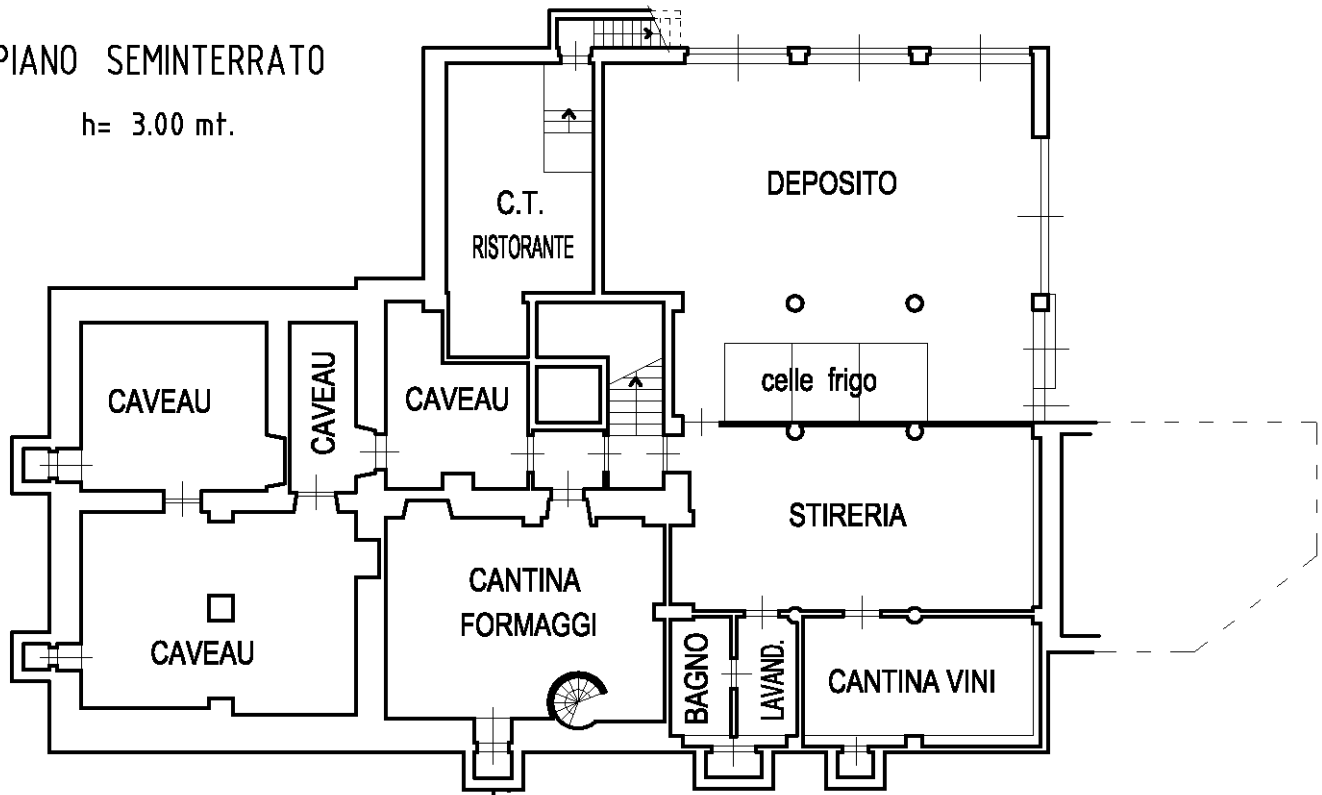


PRIVÉE

RISTORANTE

PIANO TERRENO

h= 2.80 mt.

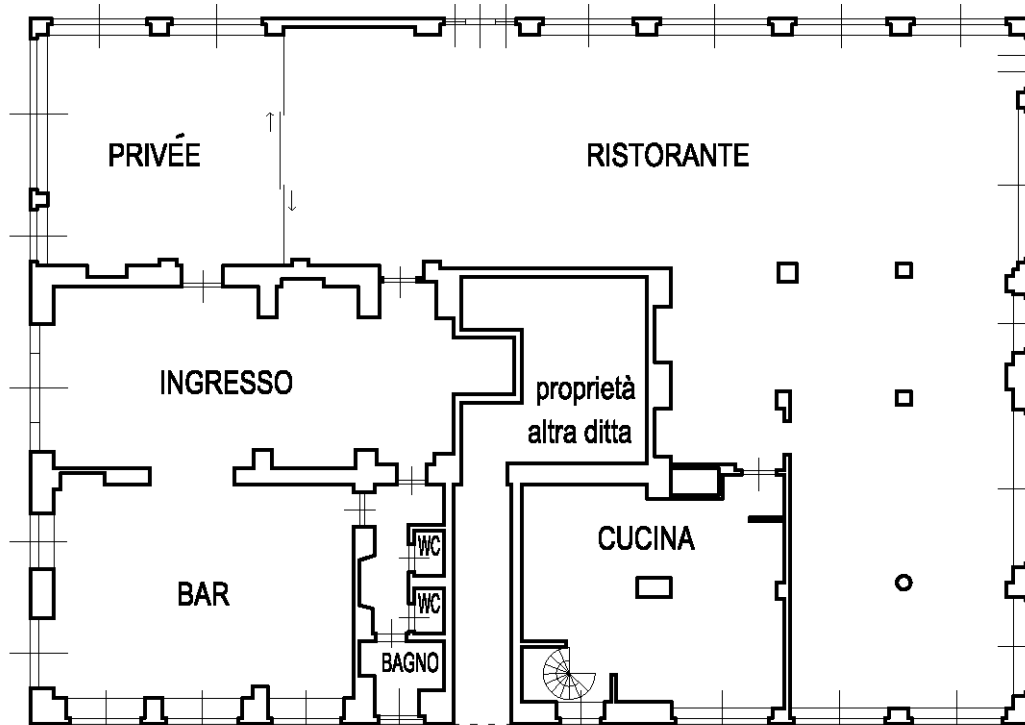

Ultima planimetria in atti